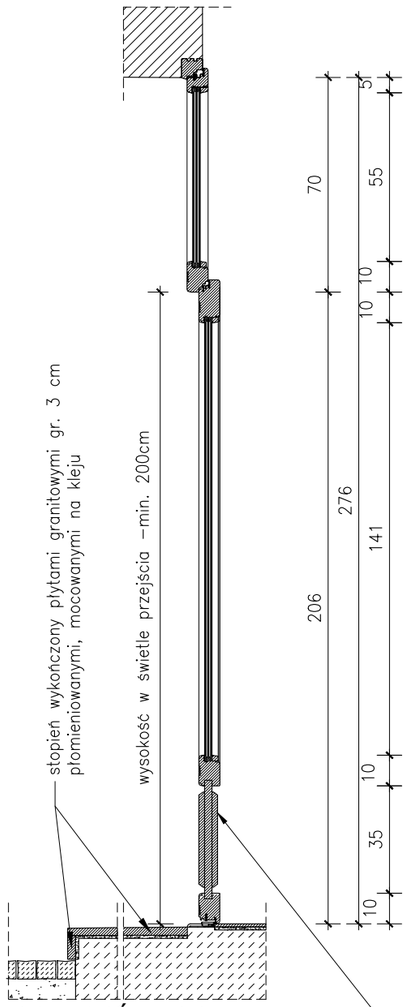

PRZEKRÓJ - DRZWI

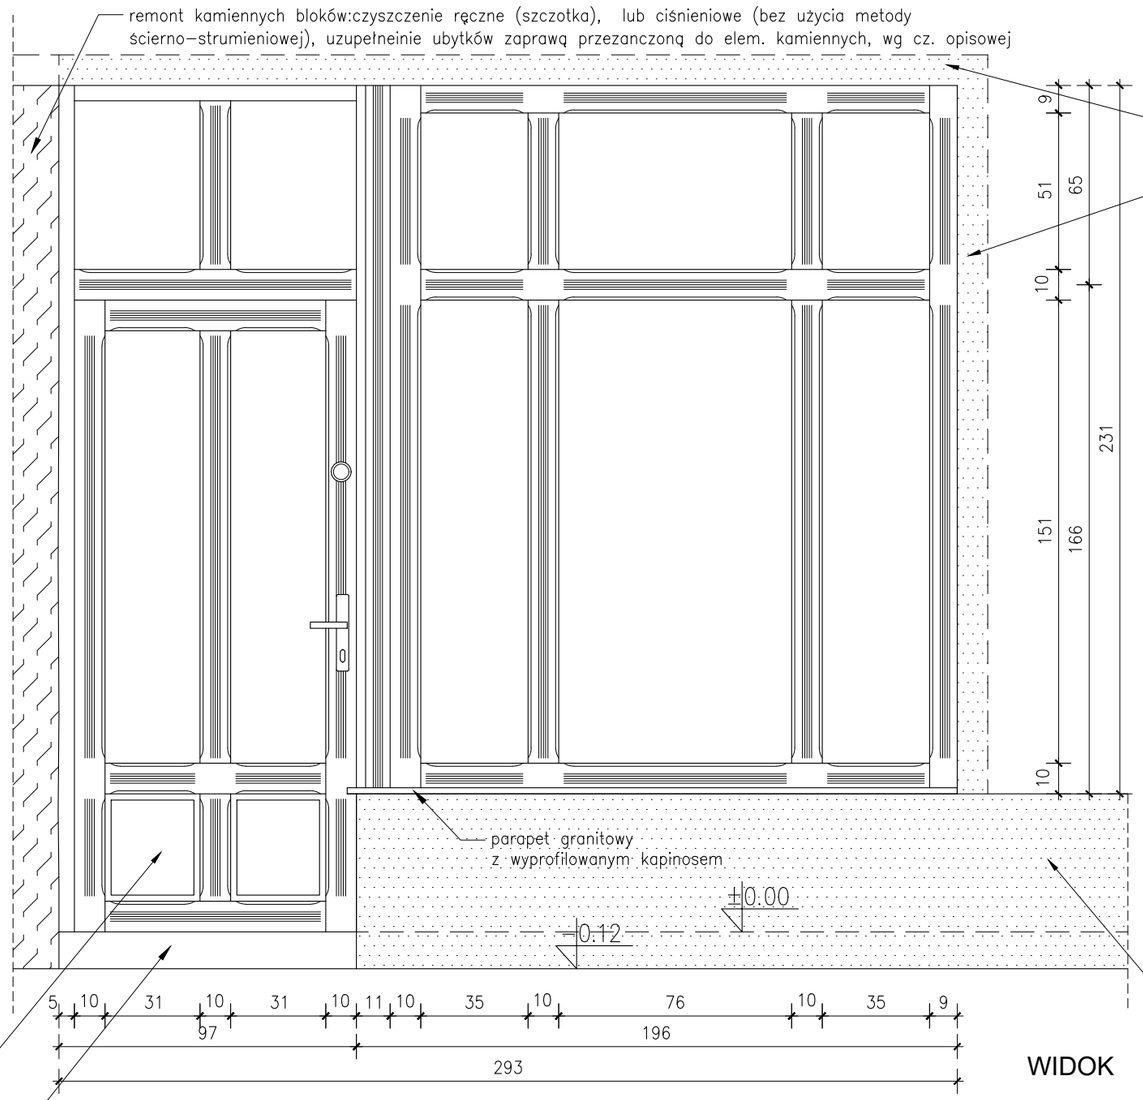

WIDOK

kaseton dekoracyjny z panelem termoizolacyjnym

stopień wykończony płytami granitowymi gr. 3 cm płomieniowanymi, mocowanymi na kleju

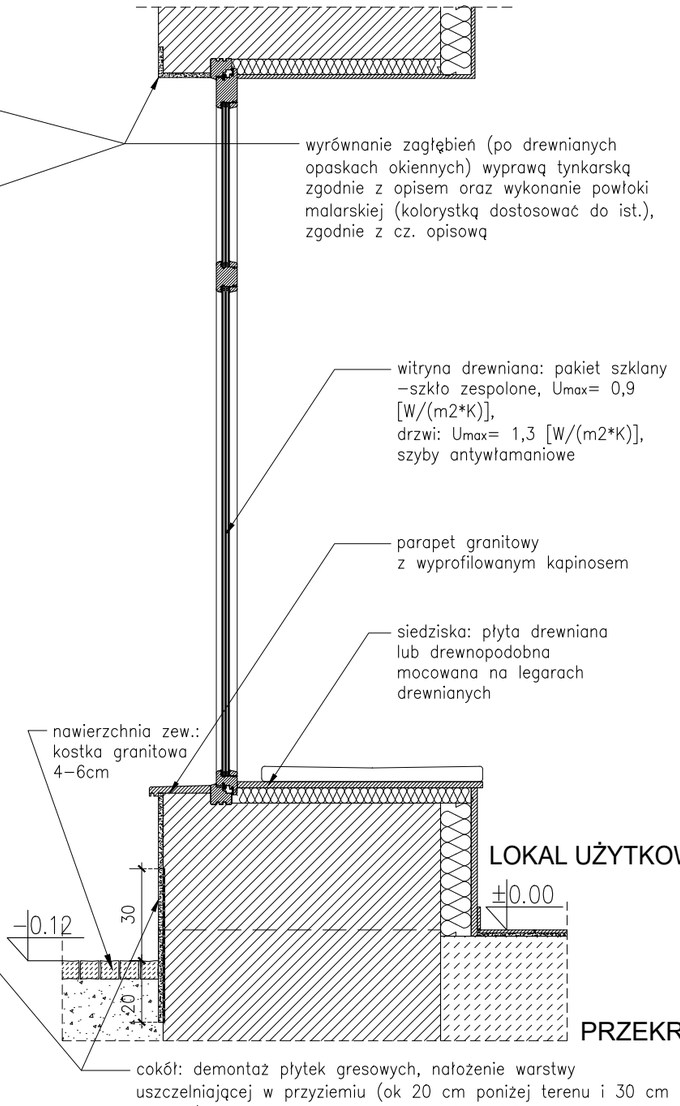

PRZEKRÓJ

cokół: demontaż płytek gresowych, nałożenie warstwy uszczelniającej w przyziemiu (ok 20 cm poniżej terenu i 30 cm powyżej), wykonanie wyprawy tynkarskej zgodnie oraz powłoki malarskiej (kolorystką dostosować do ist.), zgodnie z cz. opisową.

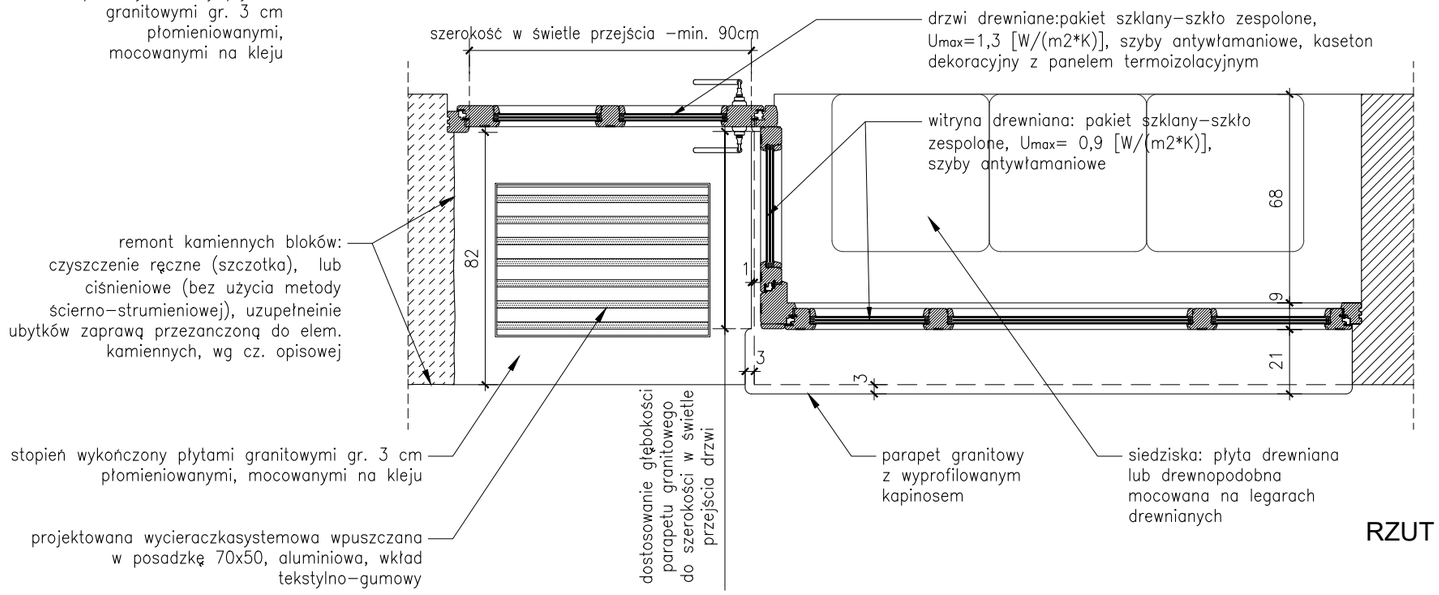

RZUT

LEGENDA

- PWIERZCHNIE TYNKOWE: COKÓŁ, OBRAMOWANIE
- ŚCIENNE ELEMENTY KAMIENNE

JEDNOSTKA PROJEKTOWA

PAVO projekt

PAVO Projekt Sp. z o.o.
ul.Fabryczna 16H, 53-609 Wrocław
692 489 075, biuro@pavoprojekt.pl
KRS: 0000672640, NIP: 8943102296
REGON: 367011321

PROJEKTANT - ARCHITEKTURA	PODPIS
MGR INŻ. ARCH. PAWEŁ WOLNY UPRAWNIENIA BUDOWLANE NR 14/OPKK/2011	
SPRAWDZAJĄCY - ARCHITEKTURA	PODPIS
MGR INŻ. ARCH. J. MAZUREK-ADAMSKA UPRAWNIENIA BUDOWLANE NR 23/DSOKK/2021	
OPRACOWANIE	PODPIS
INŻ. ARCH. ANNA SWADŹBA	

NAZWA OBIEKTU

LOKAL UŻYTKOWY W BUDYNKU MIESZKALNYM WIELORODZINNYM PRZY UL. RYNEK 21, DZ. NR 29/2, AM-51, OBRĘB: OLEŚNICA

ELEMENT PROJEKTU BUDOWLANEGO

PROJEKT TECHNICZNY

NAZWA RYSUNKU

DETAL WITRYNY

NR RYSUNKU	SKALA	DATA
A-7	1:20	22.01.2022