



PRZEKRÓJ KONSTRUKCYJNY NA MIJANKACH

Skala 1:20

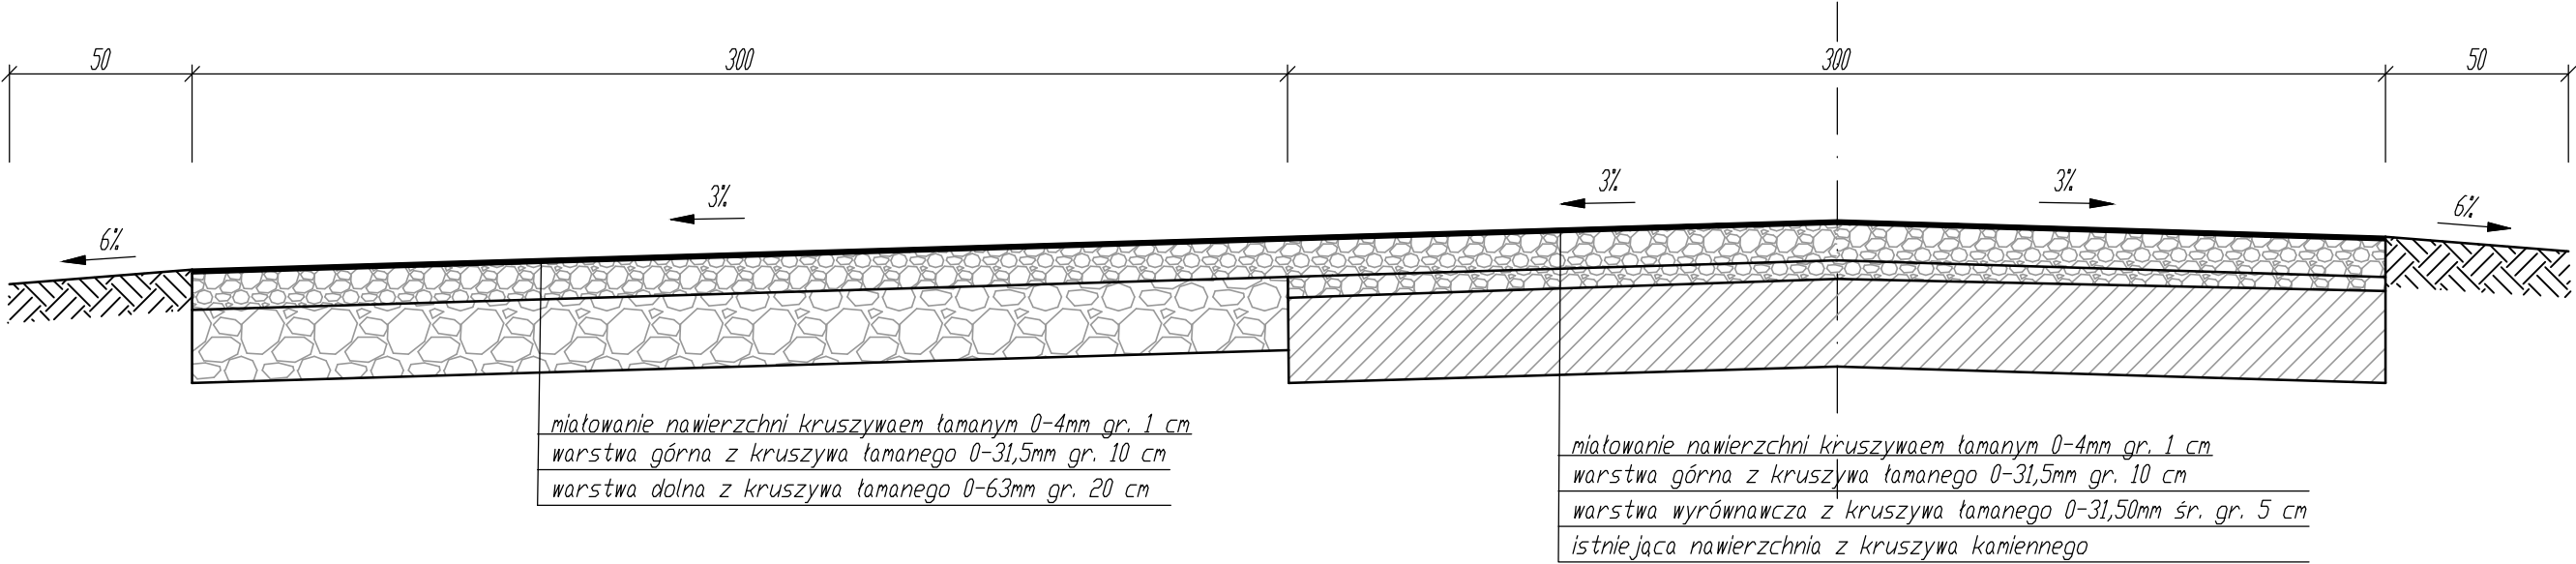

PRZEKRÓJ KONSTRUKCYJNY od km 0+000 do km 0+596

Skala 1:20

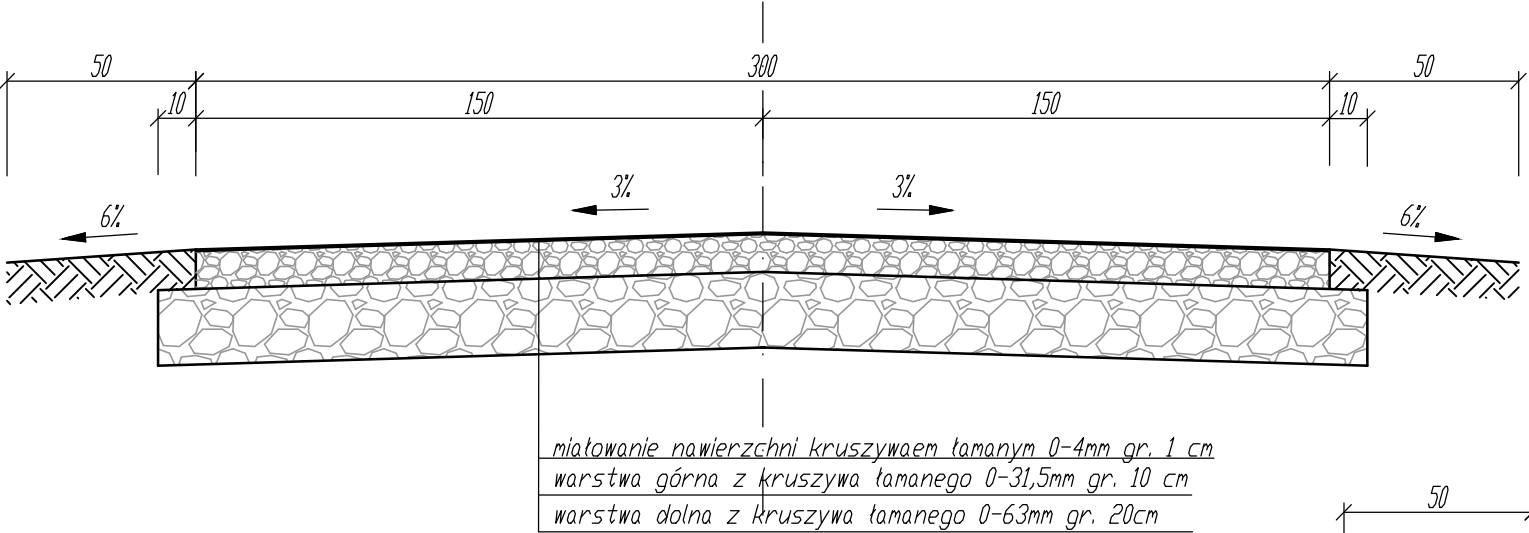

PRZEKRÓJ KONSTRUKCYJNY od km 0+596 do km 0+906

Skala 1:20

