


PRZĘKRÓJ KONSTRUKCYJNY NA MIJANKACH

Skala 1:20

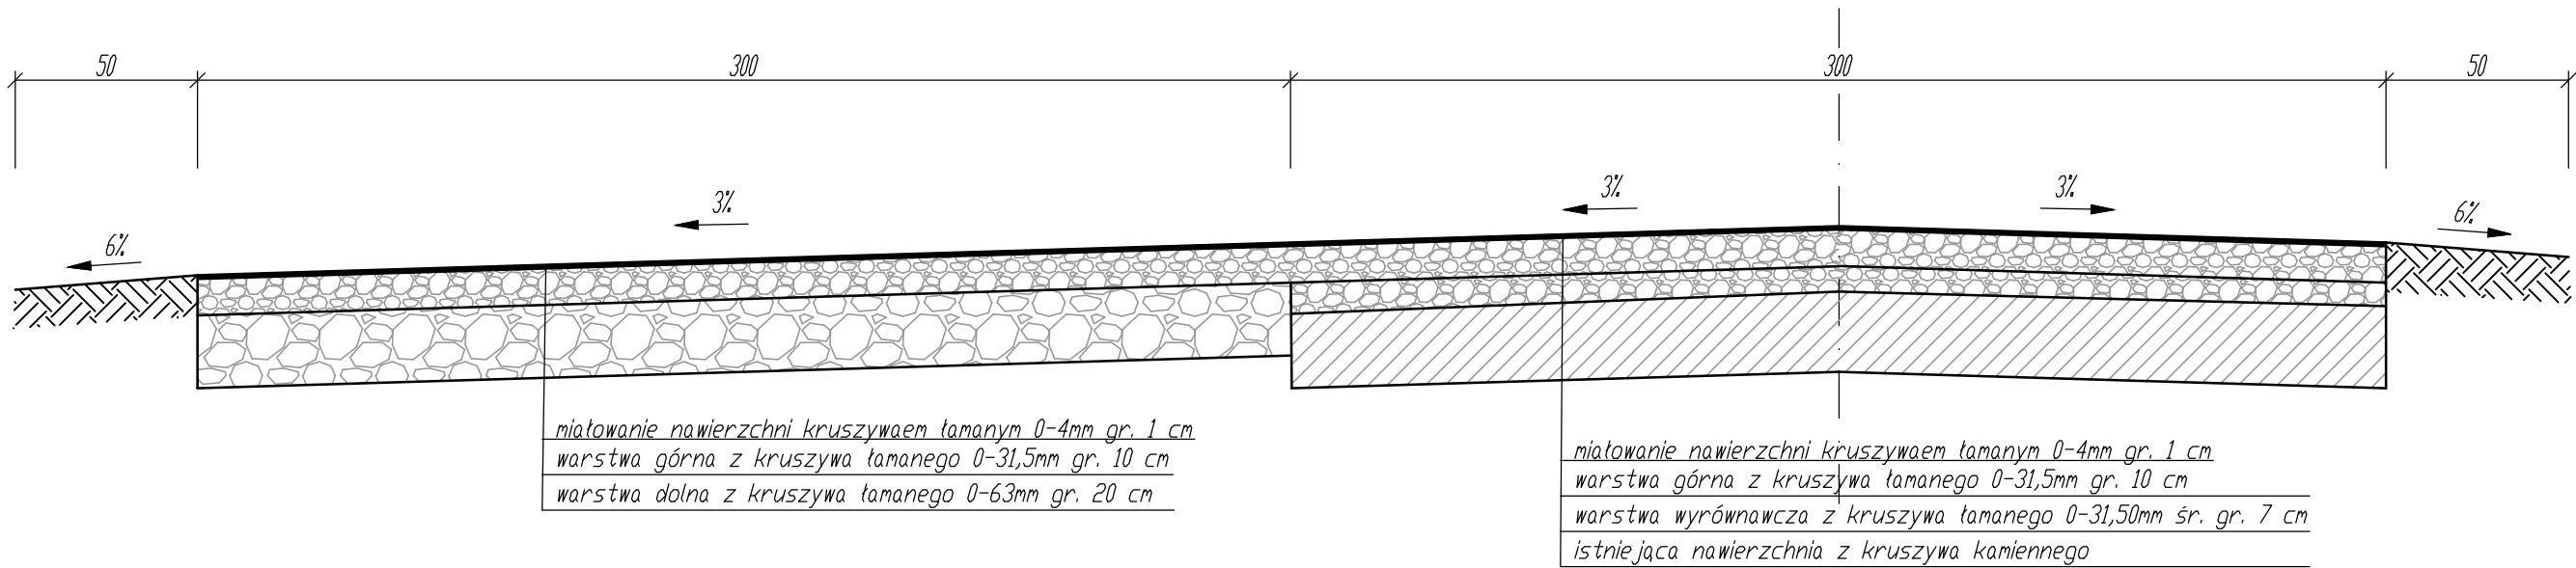

PRZĘKRÓJ KONSTRUKCYJNY DROGI

Skala 1:20

