




Detal - ciąg pieszy z kostki brukowej gr.8cm

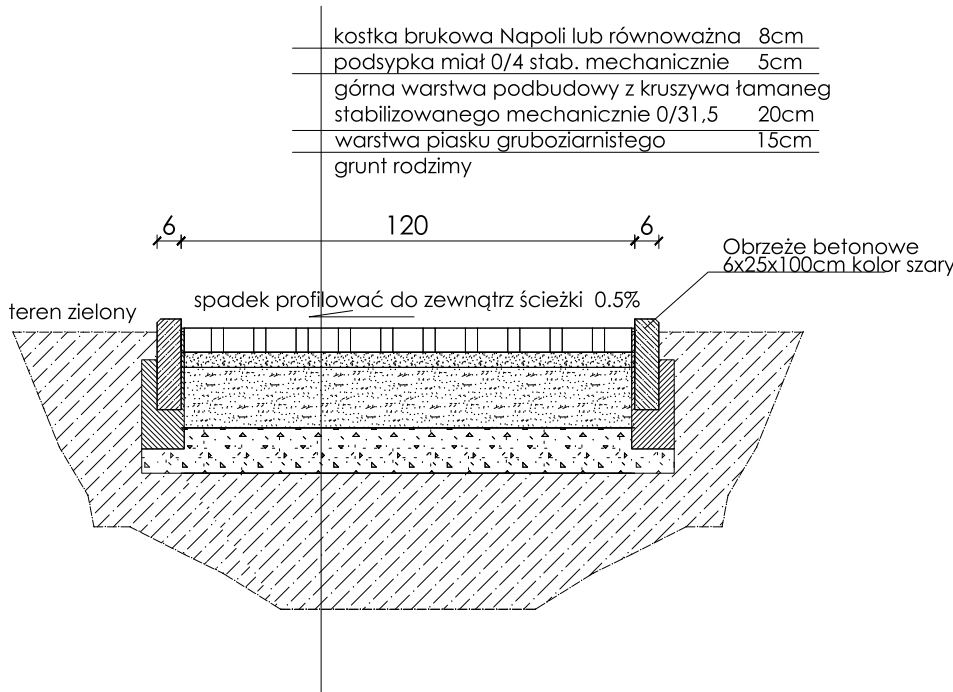

Detal 1:10 - obrzeże

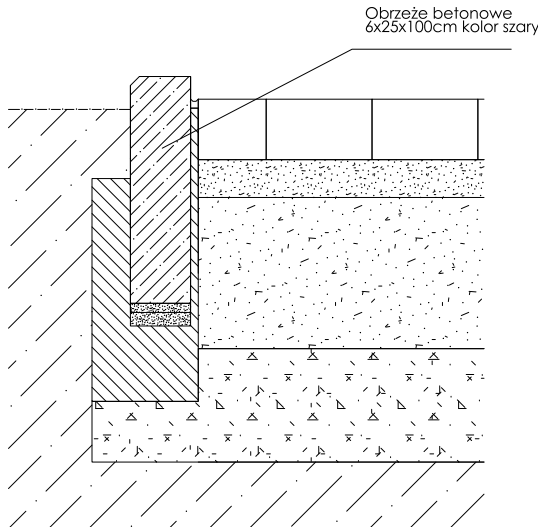

Detal - ciąg pieszo jezdny

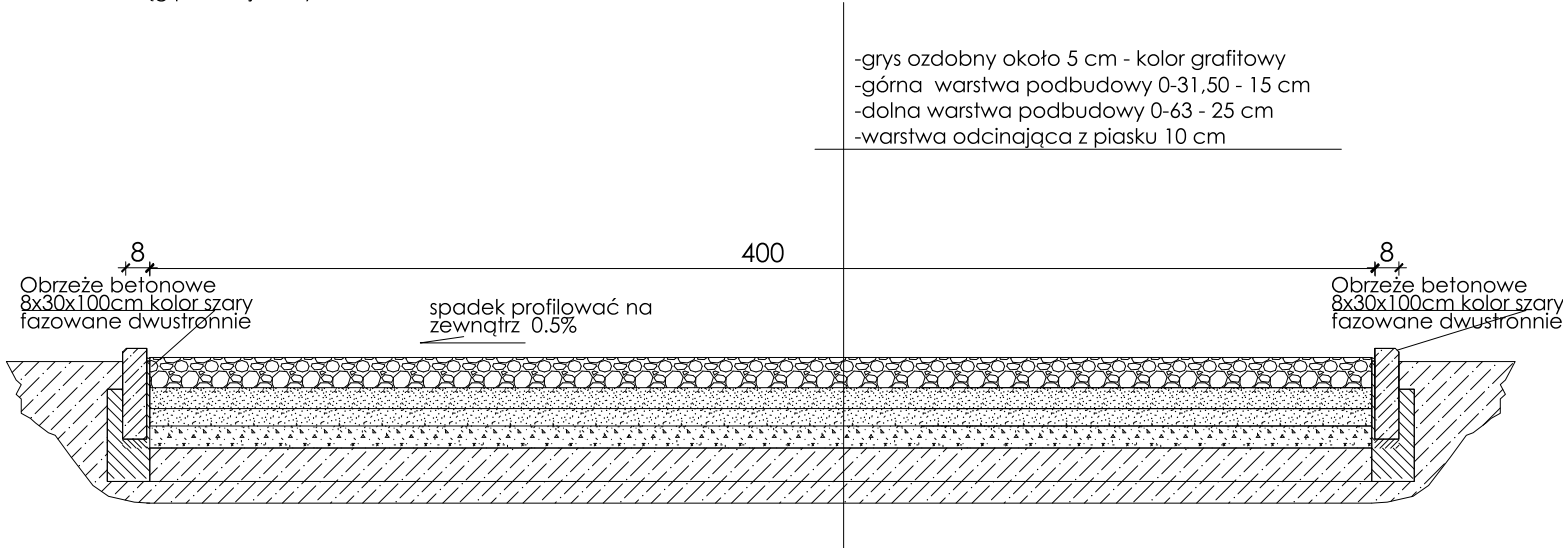

UWAGA:
PRZYKŁADOWE SZCZEGÓŁY ROZWIĄZAŃ DOJŚĆ I DOJAZDU

WYKONAWCA MOŻE ZASTOSOWAĆ INNYCH PRODUCENTÓW POD WARUNKIEM
ZACHOWANIA PARAMETRÓW TECHNICZNYCH I ESTETYCZNYCH

- WYKONANO NA OPROGRAMOWANIU: INTERSOFT ID KLIENTA NR 1062814; ZWCAD ID KLIENTA NR 40C8F8E1
- NINIEJSZE OPRACOWANIE CHRONIONE JEST PRAWAMI AUTORSKIMI. POWIELANIE, UDOSTĘPNIANIE RYSUNKU OSOBOM TRZECIM ORAZ WPROWADZANIE ZMIAN W TREŚCI MOŻLIWE JEDYNIJE PO UZYSKANIU PISEMNEJ ZGODY AUTORA(ÓW) OPRACOWANIA.
- UWAGA!
W PRZYPADKU BRAKU SZCZEGÓŁOWYCH ZALECEN W PROJEKCIE DOTYCZĄCYCH WYKONANIA POSZCZEGÓLNYCH ELEMENTÓW OBIEKTU, NALEŻY STOSOWAĆ ZASADY SZTUKI BUDOWLANEJ I OBOWIĄZUJĄCE POLSKIE NORMY. OBIEKT WYKONAĆ ZGODNIE Z ZASADAMI SZTUKI BUDOWLANEJ I OBOWIĄZUJĄCYCH POLSKICH NORM. AUTOR NIE PONOSI ODPOWIEDZIALNOŚCI ZA WSZELKIE ZMIANY WPROWADZONE BEZ JEGO ZGODY NA ETAPIE REALIZACJI PRZEZ INWESTORA.

ZAKRES OPRACOWANIA:

- WYKONANIE OPASKI WOKÓŁ BUDYNKU (OBRZEGOWANIE OBRZEŻEM BETONOWYM 6X25X100)
- KORYTOWANIE, PROFILOWANIE KORYTA POD WARSTWY KONSTRUKCYJNE, OBRZEGOWANIE OBRZEŻEM BETONOWY NA ŁAWIE BETONOWEJ, (OBRZEGOWANIE DOJŚĆ OBRZEŻEM BETONOWYM 6X25X100, A DOJAZDÓW OBRZEŻEM BETONOWYM 8X30X100 NA ŁAWIE BETONOWEJ Z BETONU B-B-25 W ILOŚCI 0,03M³/MB.
- WYKONANIE NOWEJ NAWIERZCHNI UTWARDZONEJ Z KOSTKI BRUKOWEJ DO GARAŻU ORAZ DO WEJŚCIA BUDYNKU ORAZ WYŁOŻENIE NOWEJ POWIERZCHNI UTWARDZONEJ ZE SPADKIEM DO LOKALU UŻYTKOWEGO - KANCELARI I LEŚNICZÓWKI (WG PROJEKTU ZAGOSPODAROWANIA)
- WYKONANIE NOWEJ NAWIERZCHNI UTWARDZONEJ NA DZIAŁCE Z KRUSZYWA MINERALNEGO (WG PROJEKTU ZAGOSPODAROWANIA) WG PONIŻEJ WSKAZANYCH WARSTW PODŁOŻA: OBRZEGOWANIE DOJŚĆ OBRZEŻEM BETONOWYM 6X25X100 A DOJAZDÓW OBRZEŻEM BETONOWYM 8X30X100 NA ŁAWIE BETONOWEJ 0,03M³/MB)
- GRYS OZDOBNY OKOŁO 5 CM - KOLOR GRAFITOWY
- GÓRNA WARSTWA PODBUDOWY 0-31,50 - 15 CM
- DOLNA WARSTWA PODBUDOWY 0-63 - 25 CM
- WARSTWA ODCINAJĄCA Z PIASKU 10 CM

ODWODNIENIE PROJEKTOWANYCH CIĄGÓW REALIZOWANE BĘDZIE POWIERZCHNIOWO POPRZECZ NADANIE ODPOWIEDNICH POCHYLEŃ POPRZECZNYCH I PODŁUŻNYCH.
WSZYSTKIE MATERIAŁY (KRUSZYWA, KOSTKA BRUKOWA, KRAWĘŻNIKI, BETON, ITP.) ZASTOSOWANE PRZY BUDOWIE WINNY ODPOWIADĄĆ POLSKIM NORMOM. OBOWIĄZKIEM INWESTORA BĘDZIE WYEGZEKOWANIE OD WYKONAWCY ZASTOSOWANIA MATERIAŁÓW ODPOWIEDNIEJ JAKOŚCI
POSIADAJĄCYCH APROBATY TECHNICZNE IBDIM ORAZ DEKLARACJE ZGODNOŚCI Z PN.

STADIUM:		DOKUMENTACJA BUDOWALANA		ARCHITEKTURA <small>mendrek&gajda</small>
BRANŻA:		ARCHITEKTURA		
OBIEKT LOKALIZACJA:		TERMOMODERNIZACJA BUDYNKU MIESZKALNEGO - LEŚNICZÓWKA ŻARNOWIEC - JEZIOROWICE BUDYNEK LEŚNICZÓWKI W JEZIOROWICACH 42-439 ŻARNOWIEC, JEZIOROWICE 71A/1		
INWESTOR:		PAŃSTWOWE GOSPODARSTWO LEŚNE LASY PAŃSTWOWE NADLEŚNICSTWO OŁKUSZ ADRES: ŁUKASIŃSKIEGO 3, 32-300 OŁKUSZ		
PROJEKTANT:		IMIĘ I NAZWISKO	NR UPRAWNIEN	PODPIS
PROJEKTANT ARCHITEKTURA:		mgr inż. arch. Iwona Gajda	MPOIA/058/2014	
WSPÓŁPRACA ARCHITEKTURA:		mgr inż. arch. Paulina Mendrek	MPOIA/112/2016	
SKALA:	1:100	RYSUNEK: DETAL - NWIERZCHNIA Z KOSTKI BETONOWEJ I SZUTROWA		NR RYSUNKU: PZT-2
DATA:	03.2022r.			