


Przekrój 1

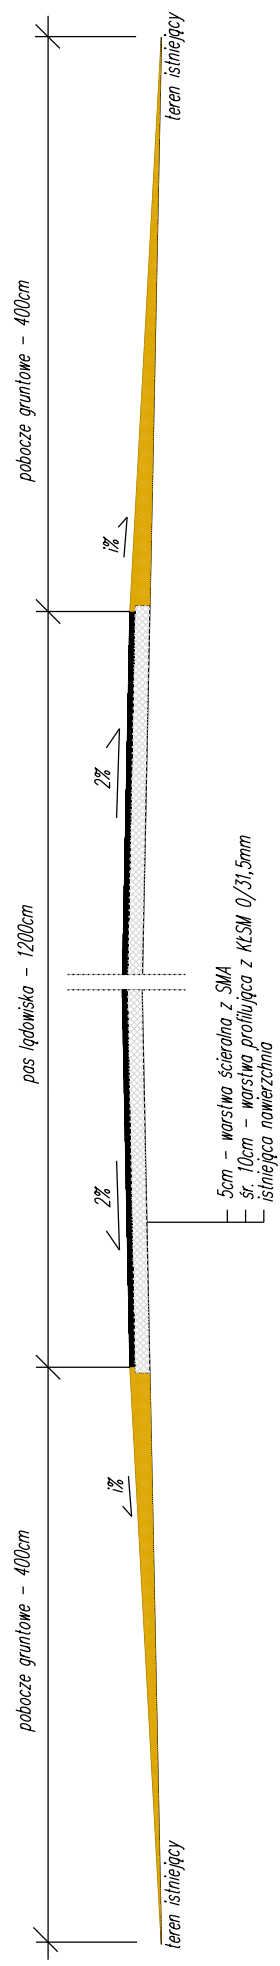

Inwestor	Nadleśnictwo Dąbrowa		
Lokalizacja	Utworzenie części działki polegającej na wykonaniu nawierzchni bitumicznej na odcinku ładowiska na terenie Nadleśnictwa Dąbrowa		
Tytuł opracowania	Przekroje konstrukcyjne	Skala 1:50	Nr rys. 2
Opracował	mgr inż. Adam Meller		Podpis 04.2022