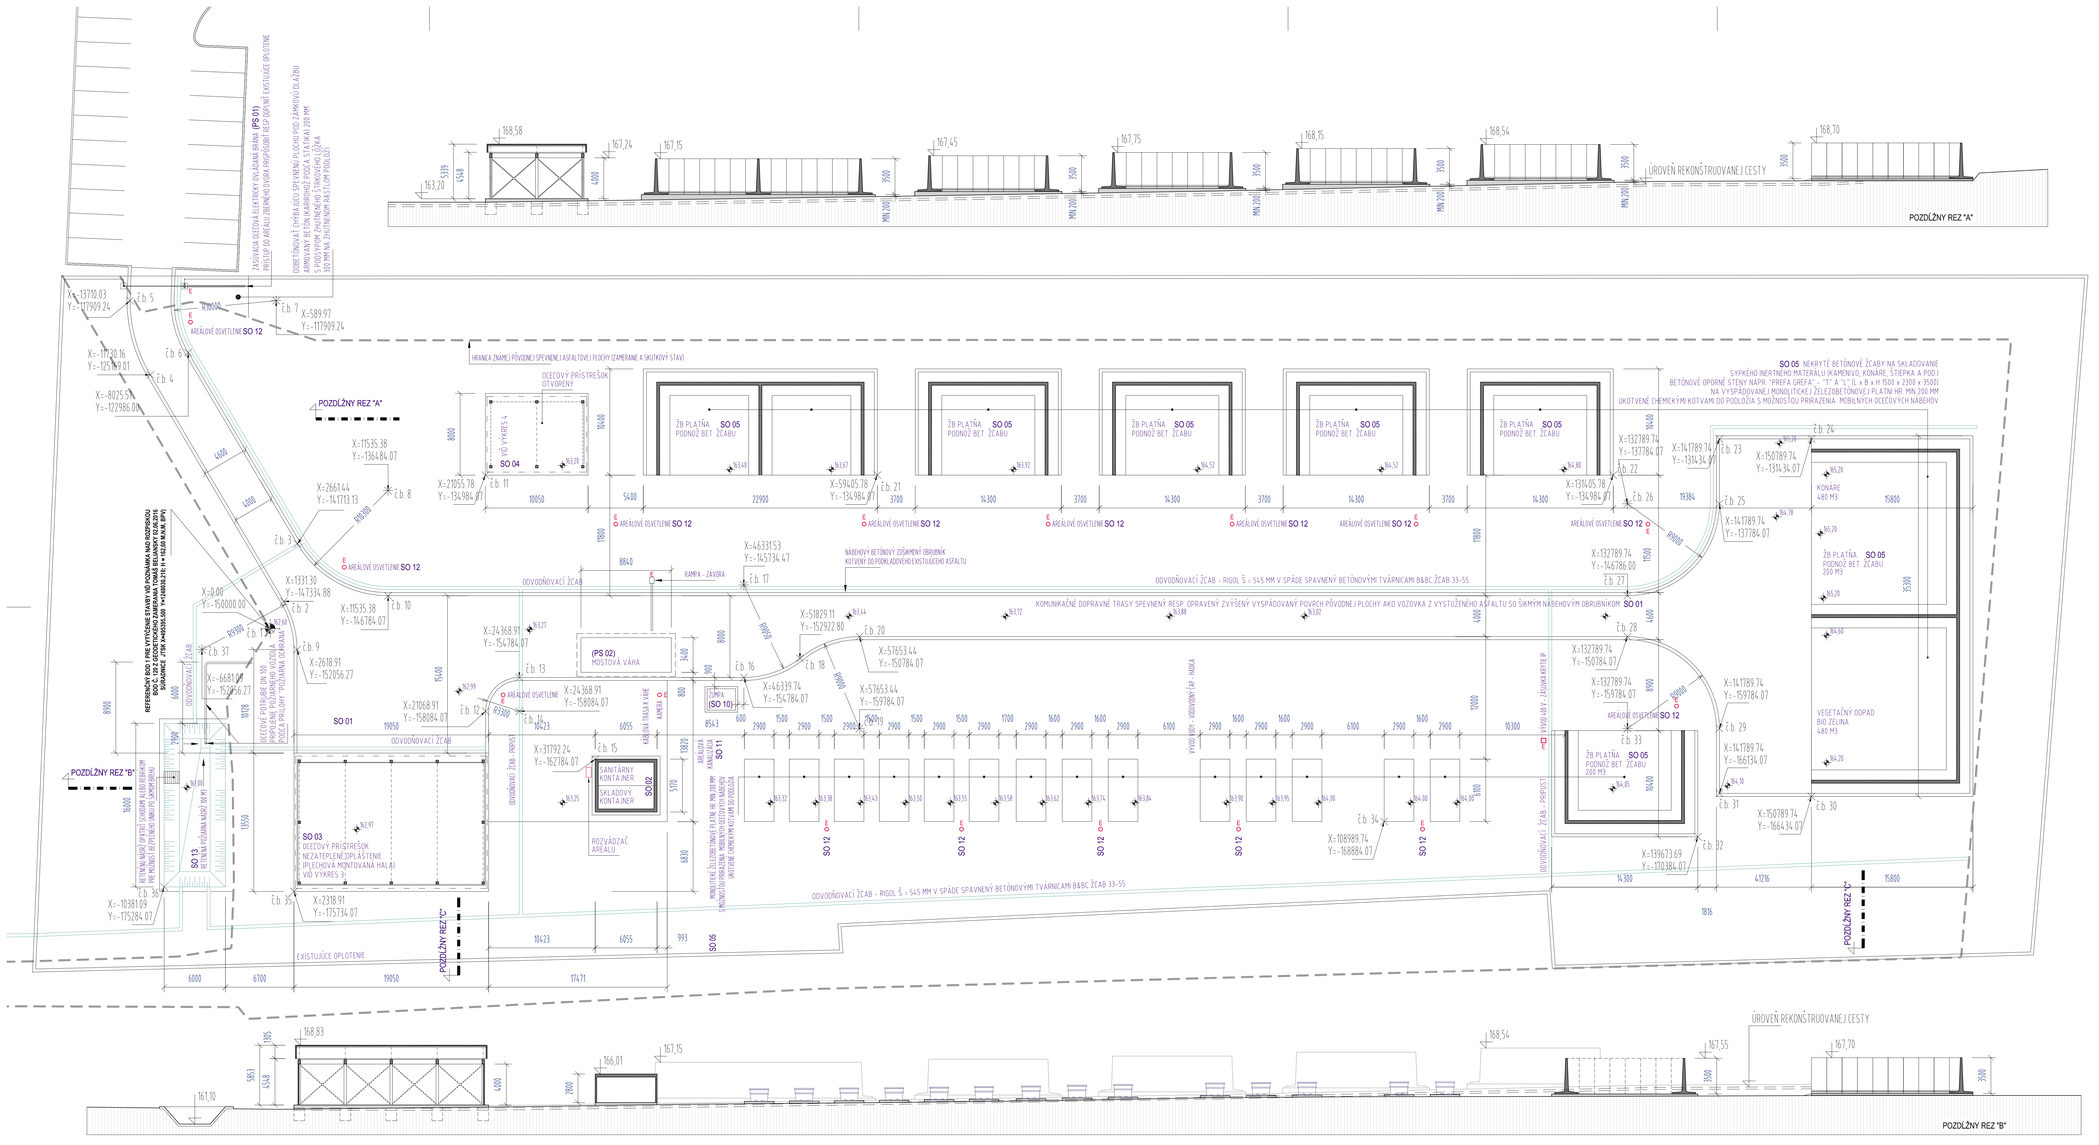

VYTYČOVACIE SÚRADNICE POLOHOPISU V ITSK			
č.b.	1	X=495395.000	Y=1248030.210
č.b.	2	X=495396.720	Y=1248027.778
č.b.	3	X=495401.047	Y=1248023.950
č.b.	4	X=495422.427	Y=1248028.821
č.b.	5	X=495429.746	Y=1248027.187
č.b.	6	X=495432.402	Y=1248024.525
č.b.	7	X=495423.007	Y=1248014.533
č.b.	8	X=495401.465	Y=1248013.659
č.b.	9	X=495391.951	Y=1248028.873
č.b.	10	X=495392.386	Y=1248018.523
č.b.	11	X=495398.291	Y=1248004.559
č.b.	12	X=495377.923	Y=1248015.457
č.b.	13	X=495379.273	Y=1248010.990
č.b.	14	X=495376.365	Y=1248012.549
č.b.	15	X=495368.716	Y=1248008.225
č.b.	16	X=495368.896	Y=1247991.624
č.b.	17	X=495376.877	Y=1247987.357
č.b.	18	X=495367.944	Y=1247985.907
č.b.	19	X=495359.145	Y=1247984.014
č.b.	20	X=495367.078	Y=1247979.763
č.b.	21	X=495380.177	Y=1247970.756
č.b.	22	X=495346.171	Y=1247907.293
č.b.	23	X=495344.395	Y=1247896.463
č.b.	24	X=495340.144	Y=1247888.530
č.b.	25	X=495338.798	Y=1247899.463
č.b.	26	X=495343.049	Y=1247907.395
č.b.	27	X=495335.114	Y=1247911.647
č.b.	28	X=495331.590	Y=1247913.536
č.b.	29	X=495319.407	Y=1247909.853
č.b.	30	X=495309.296	Y=1247905.062
č.b.	31	X=495313.810	Y=1247912.853
č.b.	32	X=495311.063	Y=1247916.725
č.b.	33	X=495323.657	Y=1247917.786
č.b.	34	X=495326.878	Y=1247983.062
č.b.	35	X=495371.222	Y=1248040.321
č.b.	36	X=495377.617	Y=1248051.302
č.b.	37	X=495396.343	Y=1248037.070

REFERENČNÝ BOD 1 PRE VYTÝČENIE STAVBY JE BOD Č. 120 Z GEODETICKÉHO ZAMERANIA TOMÁŠ BELIANSKY 02.06.2016
SÚRADNICE REFERENČNÉHO BODU 1 V JTSK SO: X=495395.000 Y=1248030.210 H = 162.80 M.N.M. BPV)

BOD 1 MÁ V DVOJROZMERNEJ (PLOŠNEJ) KARTEZIÁNSKEJ SÚSTAVE SÚRADNÍC PROJEKTU HODNOTU X = 0.00 Y = 0.00 A MIERY VZDIALENOSTÍ SÚ KÓTOVANÉ V MILIMETROCH

VÝŠKOVÉ SÚRADNICE SÚ VZŤAHOVÉ K PRESNOSTI GEODETICKÉHO PODKLADU A VELKOSTI RIEŠENÉHO ÚZEMIA IBA ORIENTAČNÉ. SPRESNENÁ SA PRI ZAČATÍ STAVBY RESP. V JEJ PRIEBEHU

REFERENČNÝ VÝKAZY BOD IS V P.Z A POLOHOPISNÝ BOD (ZÁKLADNÉ SÚRADNICE JTSK) BUDÚ PRESNE SPECIFIKOVANÉ V PRI ZAČATÍ RESP. V PRIEBEHU STAVBY
MIERY NA STAVBE KONTROLOVAŤ VYCHÁDZAŤ ZO SKUTOČNÝCH MIER
VŠETKY ZMENY NA STAVBE KONZULTOVAŤ S PROJEKTANTOM A VYKONÁVAŤ LEN S JEHO PÍSOMNÝM SÚHLASOM
K VYTÝČENIU STAVEBNÝCH OBJEKTOV PRIVOLÁŤ PROJEKTANTOV

Investor stavby	OBEC LUDANICE SNP 448/69, 956 11 LUDANICE	Zodpovedný projektant časti projektu :	
		Ing. arch.Ondrej Trangoš Gercenova 9, 85101 Bratislava 5 tel.: 0905 972 966 e-mail : ondrej.trangos@gmail.com	
Hlavný inžinier projektu	Ing. arch. Ondrej Trangoš		
Zodp. projektant	Ing. arch. Ondrej Trangoš		
Vypracoval	Ing. arch. Ondrej Trangoš		
PROJEKT PRE STAVEBNÉ KONANIE ZBERNÝ DVOR LUDANICE		Stupeň	PSP
		Dátum	11.2021
		Formát	12 A4
Miesto stavby	p.č. 1019/915, 1019/914, 891/7, 891/8, 891/11, 891/12, 897 k.ú. Ludanice	Mierka	1 : 200
Stavebné objekty	SO 01 - SO 13		
ROZMERY STAVEBNÝCH OBJEKTOV A VYTÝČOVACÍ VÝKRES - PÔDORYS A REZY		Výkres	**2**

REVÍZIA ČÍSLO 0 0