


POHLAD SEVERNÝ

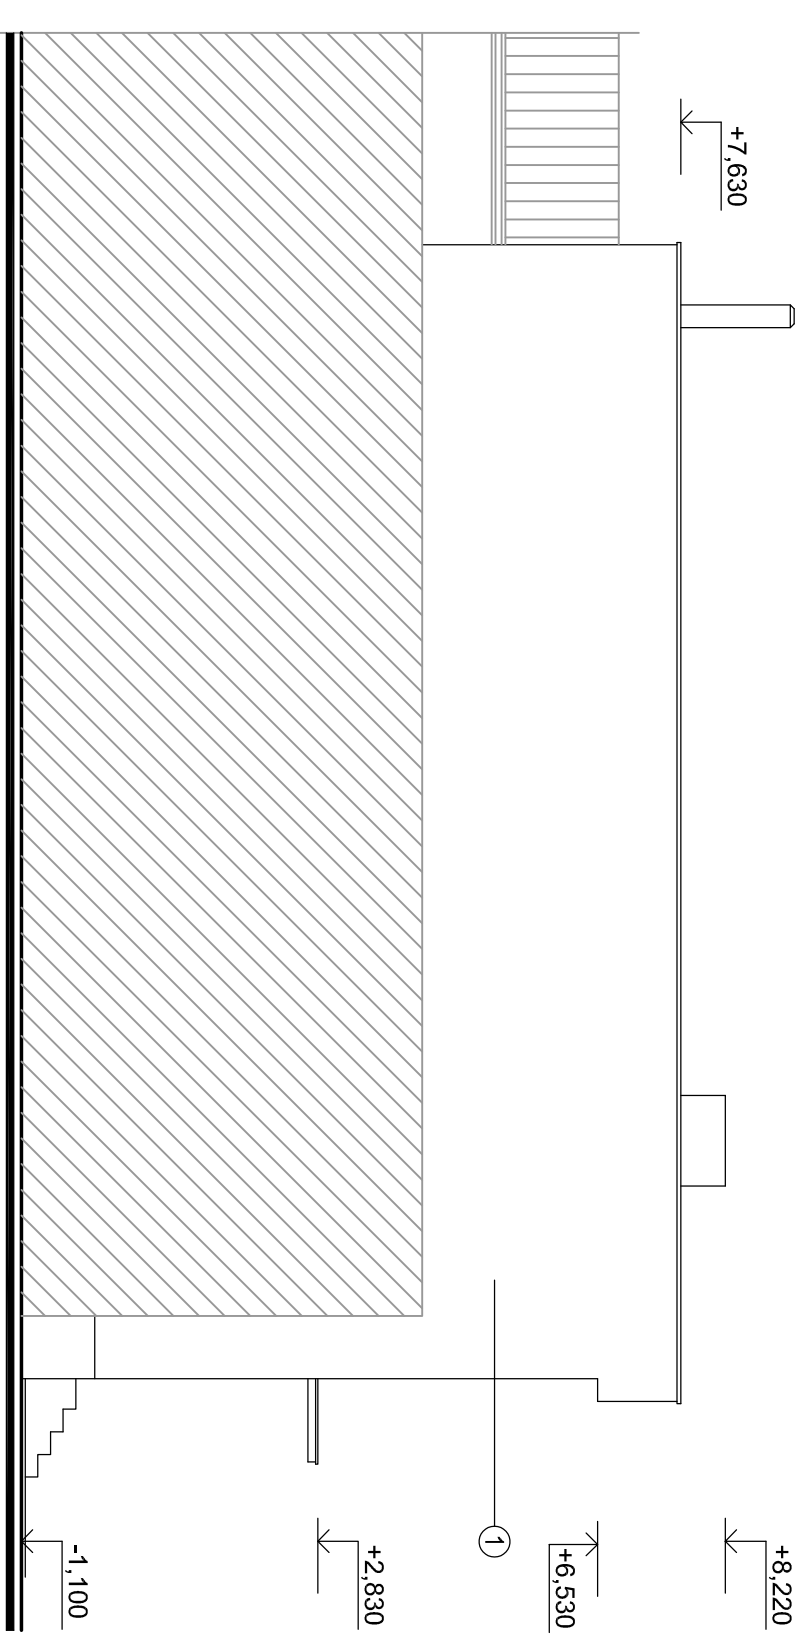


POHLAD ZAPADNÝ

LEGENDA:

- ① FASADA – TEHLIČKOVANÉ MURIVO
- ② SOKEL – BETÓNOVÝ POUZDIE
- ③ STRECHA – ASFALTOVÁ KRYTINA
- ④ OKNA A DVERE – DREVENÉ ZDVOJENÉ ZASKLENIE

HP	Ing. Dušan Homola		
ZODP. PROJEKTANT	Ing. Ivan Makovinský		
INVESTOR/STAVEBNÍK	Výskumný ústav ovocných a okrasných drevín a.s., Bojnice	Formát	3 x A 4
NÁZOV A Miesto STAVBY	p.č. 3437/2, k.ú. Bojnice	Dátum	04/2021
BUDOVA OBCHODU A SLUŽIEB		Účel	DSP
NÁZOV VÝKRESU		Kótované v MM	
Pohľad severný, západný - existujúci stav		1:100	

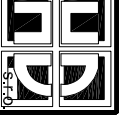

Košovská 11B
Prievidza 971 01
Kontakt:
0905 288 104