Z1.21
POZNÁMKA: POČET: ROH "AB" - 2 ks, "BC" - 2 ks, "CD" - 2 ks, "AD" - 2 ks

PÔDORYS M1.20

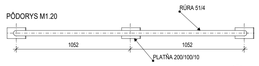

POHĽAD M1.20

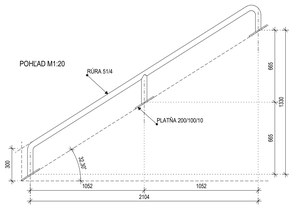

Z1.22
POZNÁMKA: POČET: ROH "AB" - 2 ks, "BC" - 2 ks, "CD" - 2 ks, "AD" - 2 ks

PÔDORYS M1.20

POHĽAD M1.20

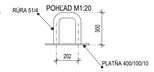

Z2.1
POZNÁMKA: POČET: TRIBÚNA "A" - 4 ks - **ZREALIZOVANÉ**, "B" - 6 ks - **ZREALIZOVANÉ**, "C" - 10 ks - **ZREALIZOVANÉ**, "D" - 6 ks

ROH "AB" - 2 ks, "BC" - 2 ks, "CD" - 2 ks, "AD" - 2 ks

PÔDORYS M1.20

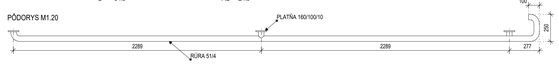

POHĽAD M1.20

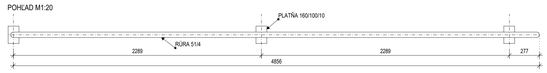

Z2.2
POZNÁMKA: POČET: TRIBÚNA "A" - 2 ks - **ZREALIZOVANÉ**

PÔDORYS M1.20

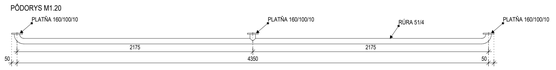

POHĽAD M1.20

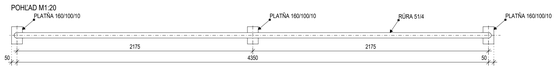

Z3.1
POZNÁMKA: POČET: TRIBÚNA "A" - 2 ks - **ZREALIZOVANÉ**, "B" - 2 ks + 1ks ak by sa sektor domácich nerealizoval, "C" - 5 ks - **ZREALIZOVANÉ**, "D" - 2 ks

PÔDORYS M1.20

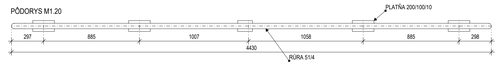

POHĽAD M1.20

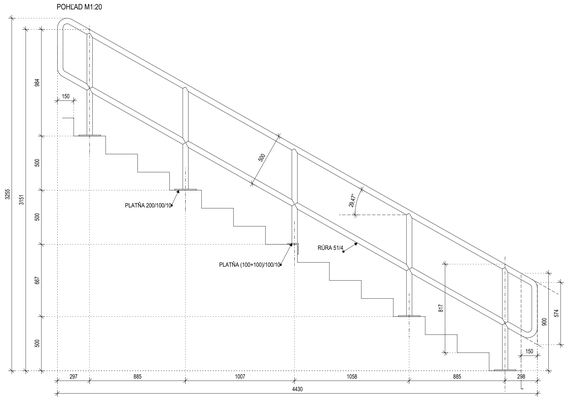

Z3.2
POZNÁMKA: POČET: TRIBÚNA "A" - 2 ks - **ZREALIZOVANÉ**, "B" - 3 ks, "C" - 5 ks - **ZREALIZOVANÉ**, "D" - 2 ks

PÔDORYS M1.20

POHĽAD ČELNÝ M1.20

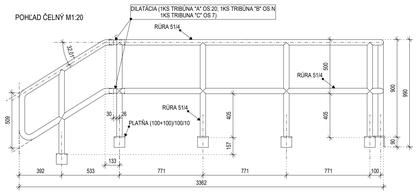

POHĽAD BOČNÝ M1.20

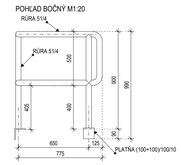

Z3.4
POZNÁMKA: POČET: TRIBÚNA "D" - 1 ks

PÔDORYS M1.20

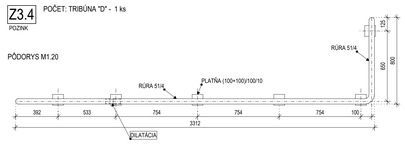

POHĽAD ČELNÝ M1.20

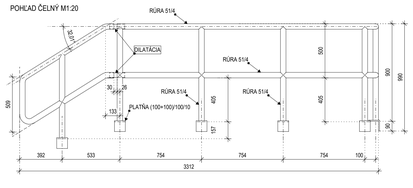

POHĽAD BOČNÝ M1.20

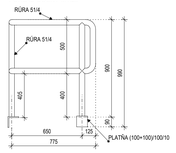

Z3.3
POZNÁMKA: POČET: TRIBÚNA "A" - 2 ks - **ZREALIZOVANÉ**, "B" - 3 ks, "C" - 5 ks - **ZREALIZOVANÉ**, "D" - 2 ks

PÔDORYS M1.20

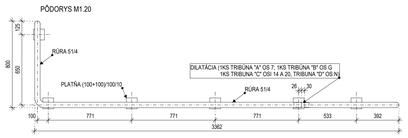

POHĽAD BOČNÝ M1.20

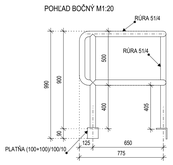

POHĽAD ČELNÝ M1.20

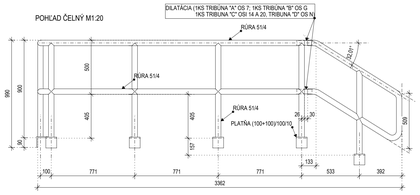

Z3.5
POZNÁMKA: POČET: TRIBÚNA "D" - 1 ks

POHĽAD BOČNÝ M1.20

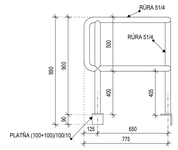

PÔDORYS M1.20

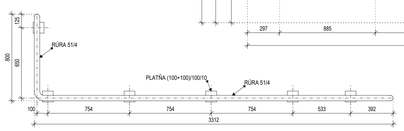

POHĽAD ČELNÝ M1.20

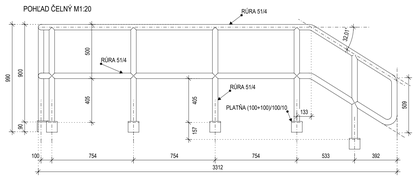

Z3.7
POZNÁMKA: POČET: TRIBÚNA "A" - 4 ks - **ZREALIZOVANÉ**

PÔDORYS M1.20

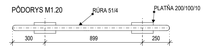

POHĽAD M1.20

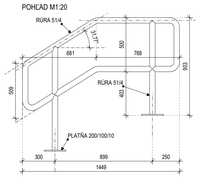

Z3.9
POZNÁMKA: POČET: TRIBÚNA "A" - 2 ks (I.ETAPA - 1 ks - **ZREALIZOVANÉ**, II.ETAPA - 1 ks)

PÔDORYS M1.20

POHĽAD ČELNÝ M1.20

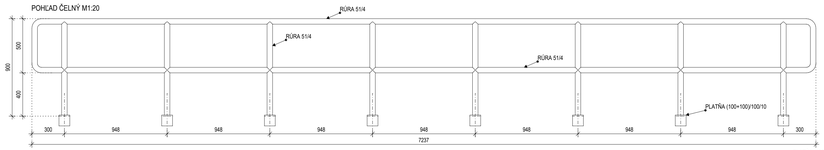

POHĽAD BOČNÝ M1.20

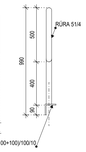

Z3.11
POZNÁMKA: POČET: TRIBÚNA "A" - 1 ks - **ZREALIZOVANÉ**

PÔDORYS M1.20

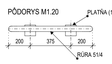

POHĽAD M1.20

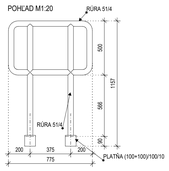

Z3.6
POZNÁMKA: POČET: TRIBÚNA "A" - 2 ks - **ZREALIZOVANÉ**

PÔDORYS M1.20

POHĽAD M1.20

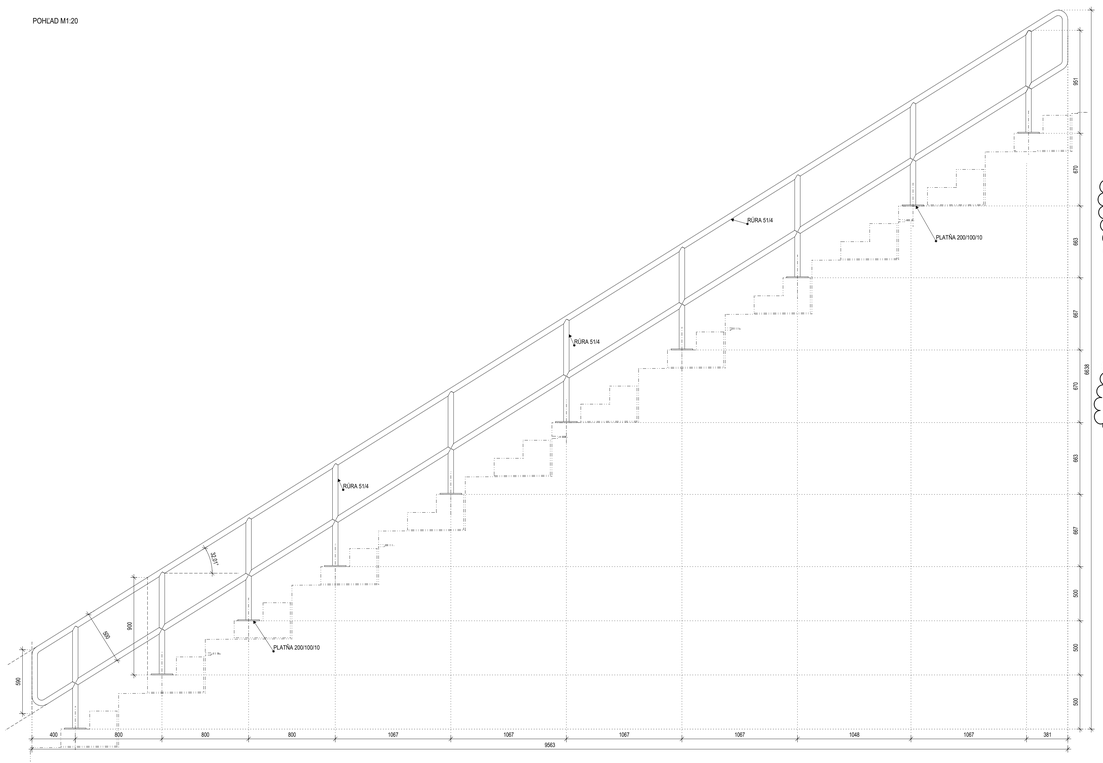

Z3.16
POZNÁMKA: POČET: TRIBÚNA "A" - 2 ks - **ZREALIZOVANÉ**

PÔDORYS M1.20

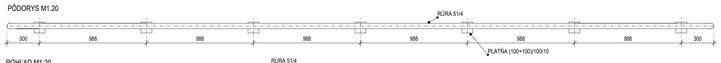

POHĽAD M1.20

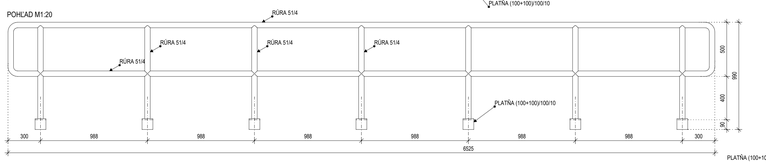

POHĽAD BOČNÝ M1.20

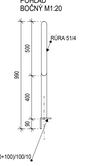

Z3.10
POZNÁMKA: POČET: TRIBÚNA "A" - 2 ks (I.ETAPA - 1 ks - **ZREALIZOVANÉ**, II.ETAPA - 1 ks)

PÔDORYS M1.20

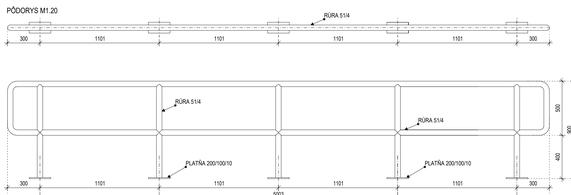

Z3.13
POZNÁMKA: POČET: TRIBÚNA "A" - 3 ks - **ZREALIZOVANÉ**

PÔDORYS M1.20

POHĽAD M1.20

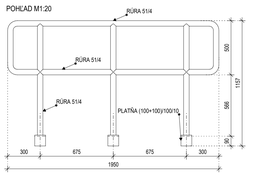

Z3.14
POZNÁMKA: POČET: TRIBÚNA "A" - 2 ks - **ZREALIZOVANÉ**

PÔDORYS M1.20

POHĽAD ČELNÝ M1.20

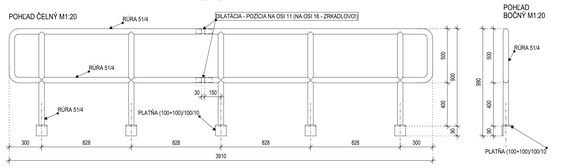

POHĽAD BOČNÝ M1.20

POZNÁMKY

- TÁTO PROJEKTOVÁ DOKUMENTÁCIE JE VYPRACOVANÁ V ZMYSLE A ROZSAHU REALIZAČNEJ DOKUMENTÁCIE A V ŽIADNOM PRÍPADE NENAHRÁDZA VYŠŠÍ STUPEŇ PROJEKTOVEJ DOKUMENTÁCIE, T.J. DIELENSKEJ DOKUMENTÁCIU
- PROJEKTANT NENESIE ŽIADNU ZODPOVEDNOSŤ ZA ZMENY USKUTOČNENÉ BEZ JEHO PÍSOMNÉHO SÚHLASU.
- ZHOTOVITEĽ JE POVINNÝ O ZISTENÝCH CHYBÁCH V DOKUMENTÁCII NEODKLADNE INFORMOVAŤ PROJEKTANTA.
- ZHOTOVITEĽ JE POVINNÝ ZMENY A ÚPRAVY KONŠTRUKČNÉHO RIEŠENIA KONZULTOVAŤ S PROJEKTANTOM.
- TÁTO PROJEKTOVÁ DOKUMENTÁCIA SLÚŽI VÝHRADNE PRE REALIZÁCIU STAVBY A JEJ SPRACOVANIE ZODPOVEDÁ ROZSAHU A OBSAHU DANÉHO PRÁVNYMI PREDPISMI PRE TENTO STUPEŇ DOKUMENTÁCIE. PRE INÉ A NASLEDOVNÉ POTREBY MUSÍ BYŤ SPRACOVANÁ DOKUMENTÁCIA K TOMU ÚČELU URČENÁ.
- V PRÍPADE ZMENY PODKLADOV, ČI VZNIKU NOVÝCH SKUTOČNOSTÍ SI PROJEKTANT VYHRADZUJE PRÁVO NA POSÚDENIE VPLYVU TÝCHTO ZMIEN NA RIEŠENIA A EVENTUÁLNE DOPLNENIE ALEBO ÚPRAVU PROJEKTU. V PRÍPADE ROZPORU MEDZI JEDNOTLIVÝMI PRÍLOHAMI V PROJEKTOVEJ DOKUMENTÁCII JE POTREBNÉ NA TENTO ROZPOR VČAS UPOZORNIŤ A VYŽIADAŤ OFICIÁLNE STANOVISKO PROJEKTANTA.
- DOKUMENTÁCIA BOLA SPRACOVANÁ NA ZÁKLADE ZADANIA, INFORMÁCIÍ, PODKLADOV A ZNALOSTÍ PLATNÝCH KU DŇU JEJ VZNIKU.
- NEODDELITEĽNOU SÚČASŤOU VYKRESOVEJ ČASTI SÚ DOKUMENTY TABUĽKOVÉHO CHARAKTERU A TECHNICKÉ SPRÁVY.
- VŠETKY DODÁVKY, PRÁCE A VÝKONY MUSIA SPĹŇAŤ TECHNICKÉ A KVALITATÍVNE PODMIENKY, KTORÉ URČUJÚ PLATNÉ SLOVENSKÉ ZÁKONY, NORMY, HYGIENICKÉ PREDPISY A NARIADENIA.
- DODÁVATEĽ STAVBY MUSÍ DBAŤ NA DODRŽIAVANIE MONTÁŽNYCH A TECHNOLOGICKÝCH POKYNOV PRÍSLUŠNÝCH VÝROBCOV STAVEBNÝCH PRVKOV A KONŠTRUKCIÍ UVEDENÝCH V TEJTO DOKUMENTÁCII.
- DODÁVATEĽ JE POVINNÝ SI RIADNE NAŠTUDOVAŤ DOKUMENTÁCIU
- PRED REALIZÁCIOU ŽÁMOČNÍCKYCH VÝROBKOV JE POTREBNÉ ZAMERAŤ SKUTOČNÉ ROZMERY PRISLÚCHAJÚCICH KONŠTRUKCIÍ
- OCEĽOVÉ KONŠTRUKCIE OPATRIŤ OCHRANNÝM NÁTEROVÝM SYSTÉMOM PROTI KOROZÍI
- ODTIEŇ RAL VID. JEDNOTLIVÉ PRVKY
- BEZ POŽIADAVKY NA POŽIARNU ODOLNOSŤ
- PRI KOTVENÍ DO PREFABRIKOVANÝCH KONŠTRUKCIÍ JE NUTNÉ ZOHĽADNIŤ SKUTOČNÚ POLOHU VÝSTUŽE A ZAKÁZANÉ ZÓNY VŔTANIA

- MAXIMÁLNA VODOROVNÁ VZDIALENOSŤ STĹPIKOV DVOJRÚROVÉHO ZÁBRADLIA NA TRIBÚNACH CCA 1 m !!!

Pôvodná PD DUR: Ing. Mgr. art. PAVOL ŠIMKO, ADF s.r.o.

Číslo rev.	Dátum	Opis revízie	Revíziu vyvolal	Vypracoval
04	29.09.2022	Aktualizácia dokumentácie pre účely realizácie diela II. a III. Etapy	Investor	Štelbaský
03	20.05.2022	Úpravy, zmeny a doplnenia dokumentácie pre účely realizácie diela II. a III. Etapy	Investor	Štelbaský
02	28.11.2019	Zmena rozmeru zábradlí Z3.10/A		ING. L. KUPKA

Názov stavby	KOŠICKÁ FUTBALOVÁ ARÉNA
Miesto stavby	KOŠICE IV, KOŠICE - JUH Kat.územie: Južné mesto, ul. Pri Prachárni
Stavebník	Košická futbalová aréna a.s., Tr. SNP 48/A 040 11 KOŠICE
Generálny dodávateľ	
Objednávateľ dokumentácie	Košická futbalová aréna a.s., Tr. SNP 48/A 040 11 KOŠICE

Projektový manažér	ING. ERIK HRNČIAR	Podpis:	**Generálny projektant** HESCON, HESCON s.r.o., NÁMESTIE SV. ANNY 20/C7269, 911 01 TRENČÍN, Tel.č.: +421 (0)32 651 0 700, WEB: www.hescon.sk
Hl. inžinier projektu	ING. ERIK HRNČIAR	Podpis:	**Autor projektu:** ING. ARCH. ĽUBA AMBRUŠ, adf s.r.o., ĽUDOVÍTA FULLU 1, 811 05 BRATISLAVA, Tel.č.: +421 (0)905 296 351, WEB: www.adf.sk
Vypracoval	JÁN ŠTELBASKÝ	Podpis:	**Projektant časti** HESCON, HESCON s.r.o., NÁMESTIE SV. ANNY 20/C7269, 911 01 TRENČÍN, Tel.č.: +421 (0)32 651 0 700, WEB: www.hescon.sk
Kontroloval	ING. ROBERT SOKOL	Podpis:	Označenie pare:
Zodp. projektant	ING. ERIK HRNČIAR	Podpis:	

Stupeň	DOKUMENTÁCIA PRE REALIZÁCIU STAVBY	Autorizačná pečiatka		Autorizačná pečiatka
Časť PD	D1. DOKUMENTÁCIA STAVEBNÝCH OBJEKTOV A INŽINIERSKYCH SIETÍ			
Objekt	SO 10.1 FUTBALOVÝ ŠTADIÓN I. až III. ETAPA			
Profesia	100_ARCHITEKTONICKO-STAVEBNÉ RIEŠENIE TRIBÚN			
Názov	VÝKRES ŽÁMOČNÍCKYCH VÝROBKOV - TRIBÚNY - ČASŤ 2	Mierka 1:20	Formát -	Dátum 11/2019

Kód dokumentu

Číslo projektu / zákazky			Stavba		Stupeň		Časť PD	Objekt		Profesia		Číslo výkresu		Revízia
2	0	1	8	0	1	2	K	F	A	-	D	R	S	D	1	1	0.	1	1	0	0	8	7	0	2	0	4

V/Š = 841 / 1189 (1.00m2)

Allplan 2017