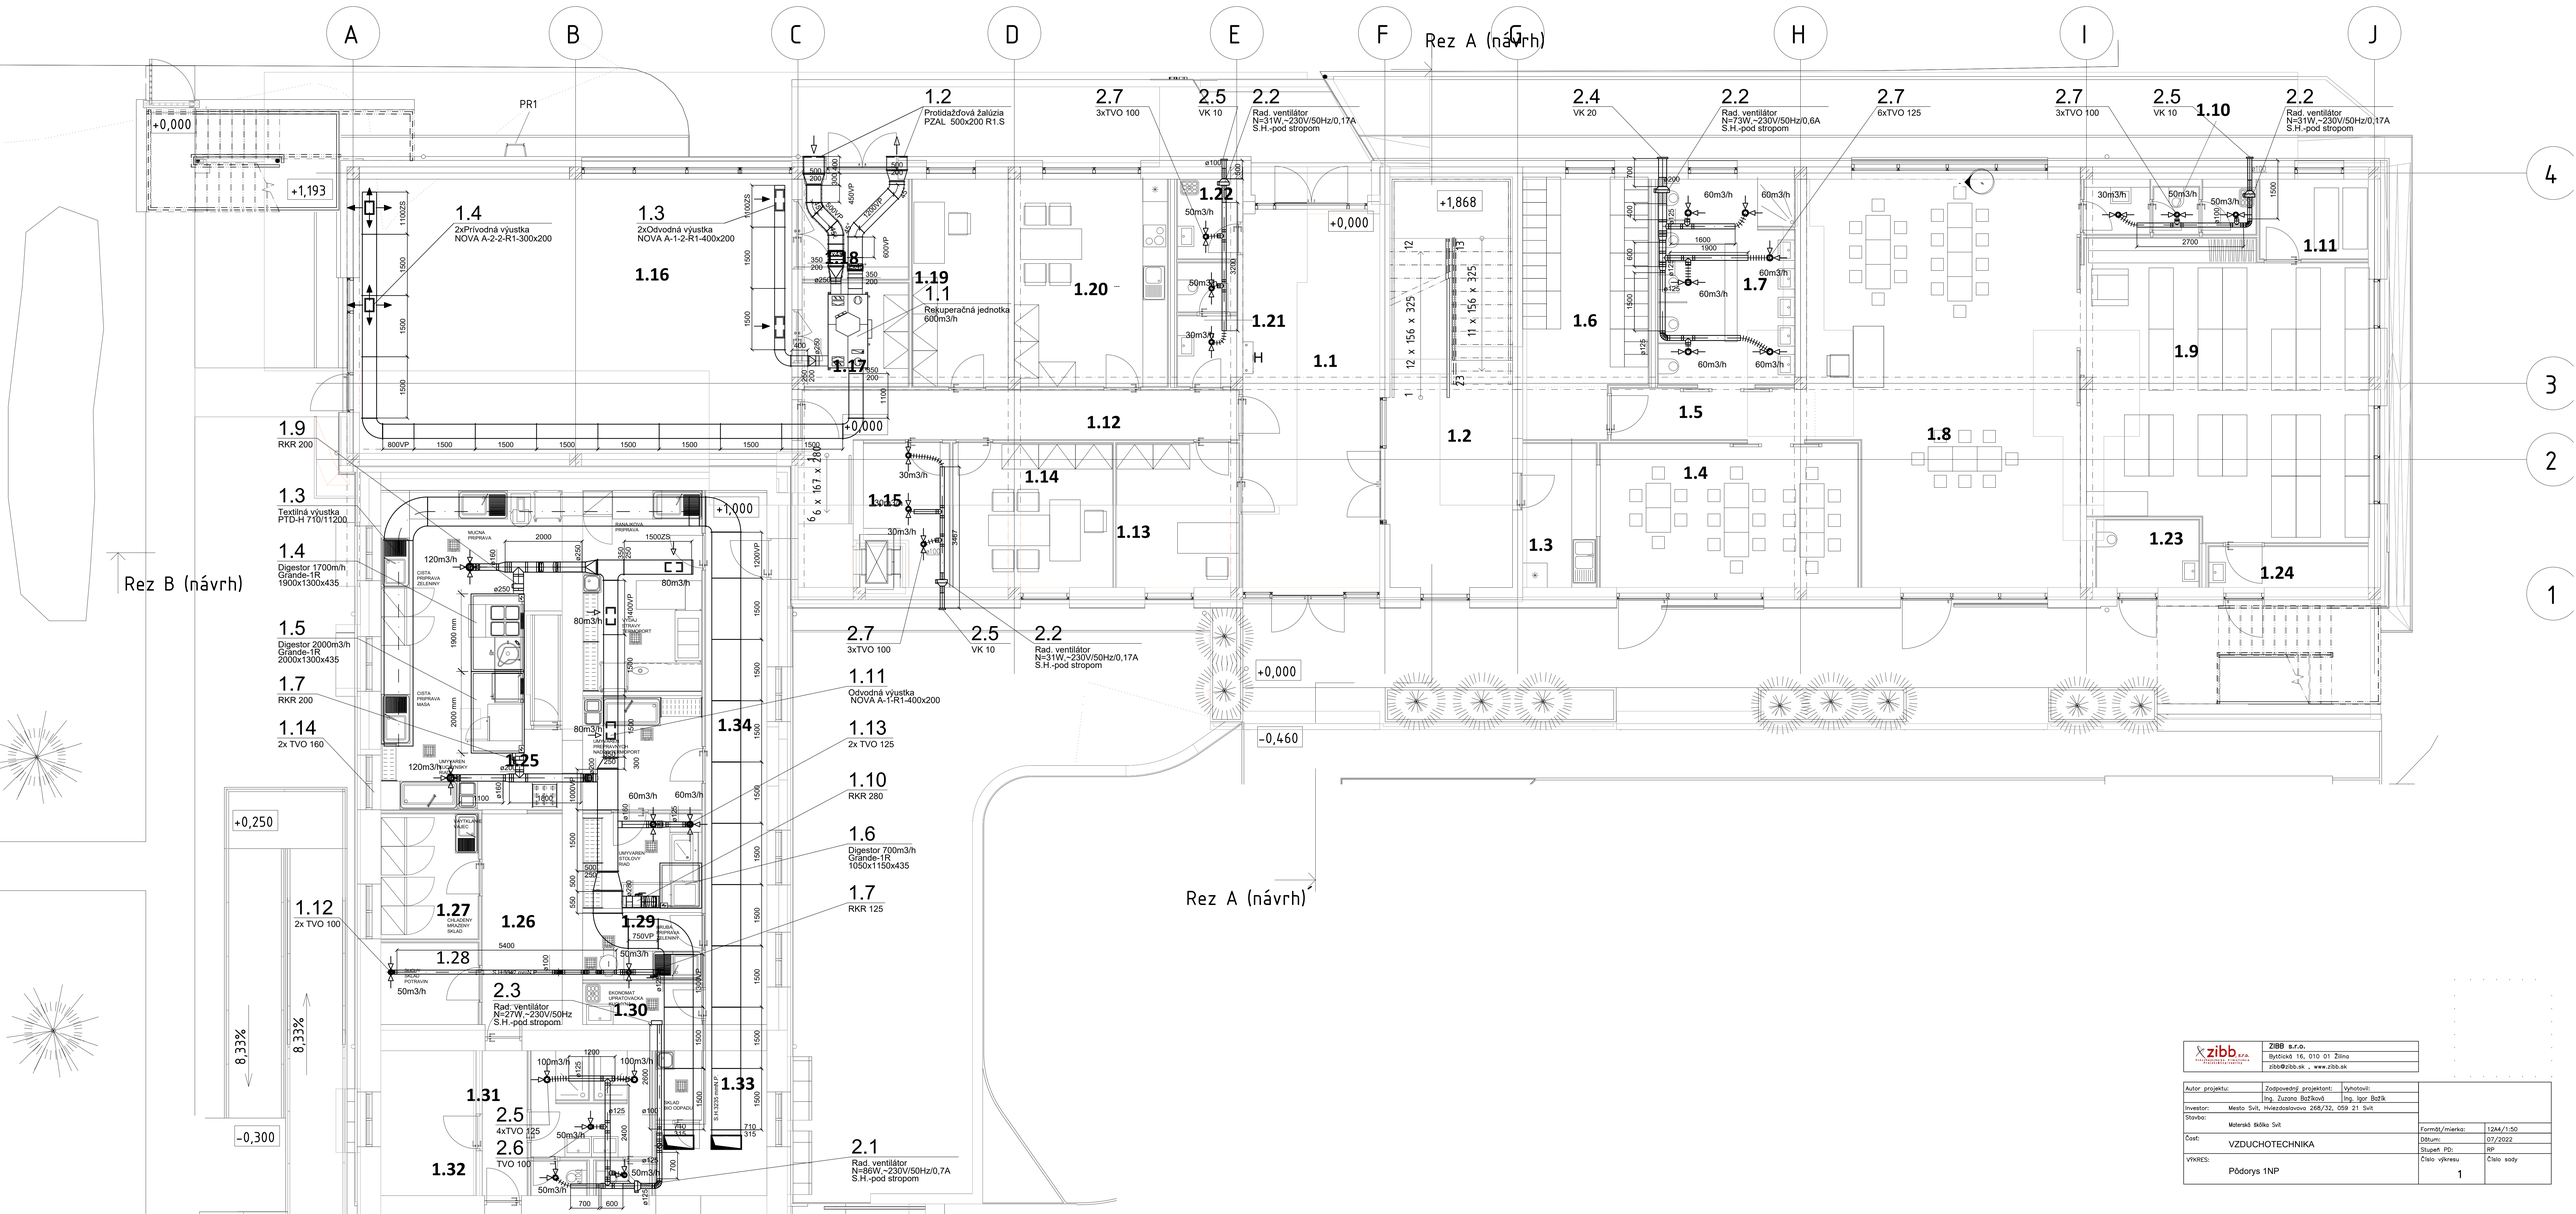


| | |
|---|---|
| zibb s.r.o. | |
| Bytčická 16, 010 01 Žilina | |
| zibb@zibb.sk , www.zibb.sk | |

| | | | |
|---|---|---|---|
| Autor projektu: | Zodpovedný projektant: | Vyhotovil: | |
| | Ing. Zuzana Božíková | Ing. Igor Božík | |
| Investor: | Mesto Svit, Hviezdoslavovo 268/32, 059 21 Svit | | |
| Stavba: | Materská škôlka Svit | | Formát/mierka: 1244/1:50 |
| Časť: | VZDUCHOTECHNIKA | | Dátum: 07/2022 |
| | | | Stupeň PD: RP |
| VÝKRES: | Pôdorys 1NP | | Číslo výkresu 1 / Číslo sady |