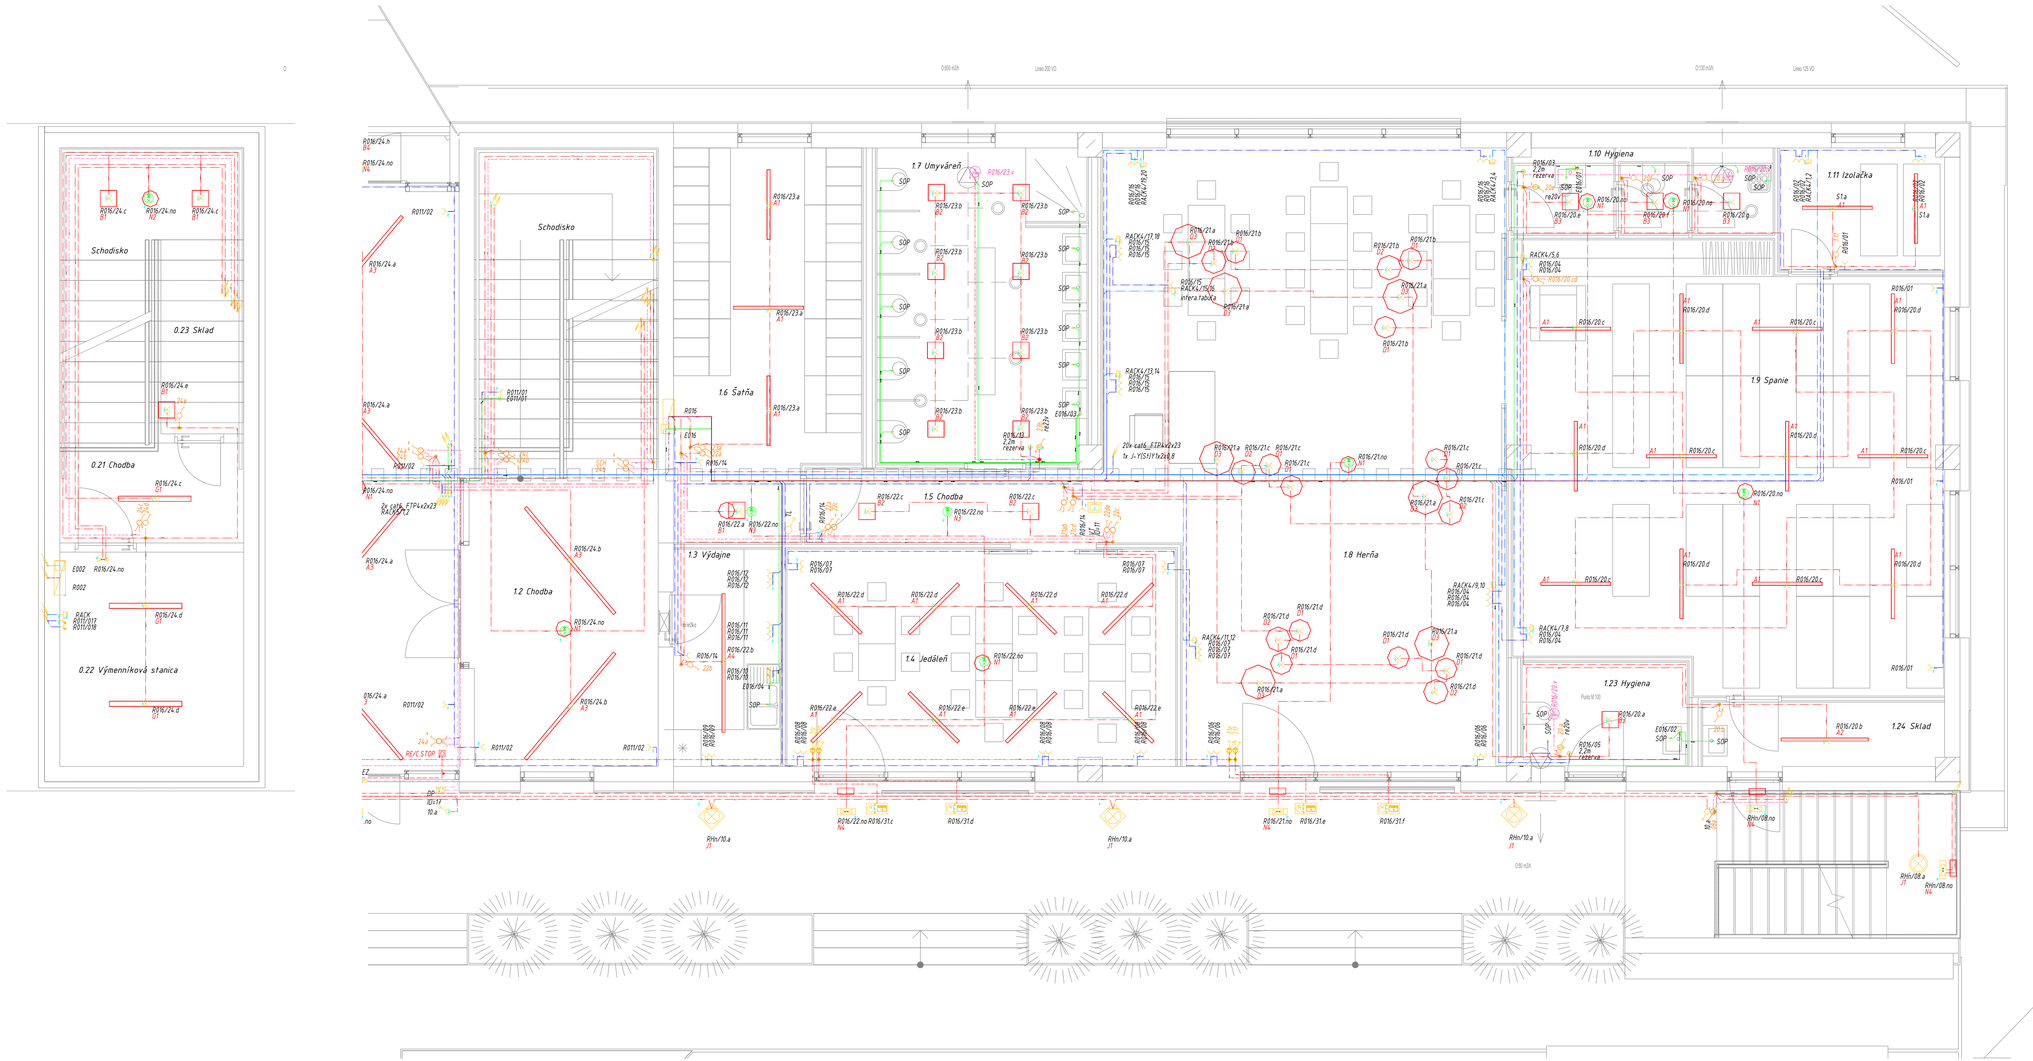

LEGENDA

	Jednonásobná zásuvka 230V/16A, 2P+PE
	Jednonásobná zásuvka 230V/16A, 2P+PE IP44
	Vývod 3f
	sv.ochr.posp.
	Jednonásobná zásuvka 230V/16A, 2P+PE s PO
	Hlavná uzemňovacia prípojnica
	Krabica ochranného pospájania
	Krabica odbočná s viečkom KO 97 V/1
	Dverní video panel zo 6 tlačidlami
	Video vrátnik
	Bezpotenciálové tlačidlo 1x(1/0)
	Elektrický dverný zámok 12V
	Zásuvka 2xPC, 2x RJ45-8 Cat.6
	Dátový rozvádzač RACK
	Elektrická žaluzia vonkajšia
	Spínač jednopólový(1)
	Spínač jednopólový(1S)
	Prepínač sériový (5)
	Striedavý prepínač (6)
	Krížový prepínač (7)
	Spínač jednopólový IP44
	Žalúziový ovládač (dvojpólový)
	Snímač pohybu 360° a prítomnosti 230V 1P
	Svietidlo nástenné IP54
	Svetelný vývod 230V
	EMERGENCY 2W piktogram
	Reflektor
	Ventilátor V2T
	Zásuvka 1xPC, 1x RJ45-8 Cat.6
A1	HORMEN CE MINNI LED PX, 2705 lm+ 840, 21,6W, Satin, EVG
A2	HORMEN CE MINNI LED PX, 3381 lm+ 840, 27W, Satin, EVG
A3	HORMEN CE MINNI LED PX, 5410 lm+ 840, 43,2W, Satin, EVG
A4	HORMEN CE MINNI LED PX, 10419 lm+ 840, 85,5W, Satin, EVG
B1	HORMEN CE ELLIS SURFACE SQ, 1808 lm+ 840, 12,3W, 65° OPT., EVG
B2	HORMEN CE ELLIS RECESSED SQ, 1257 lm+ 840, 7,9W, 65° OPT, EVG
B3	HORMEN CE ELLIS RECESSED SQ, 1808 lm+ 840, 12,3W, 65° OPT, EVG
B4	HORMEN CE ELLIS SURFACE SQ, 1257 lm+ 840, 7,9W, 65° OPT, EVG
C1	HORMEN CE CANNES LED M600, 4803lm, 840, 37W, Microprisma, EVG
D1	HORMEN CE DEMMO LED, D=355mm, 2821lm 830, 20W, Satin, RAL 9003, EVG
D2	HORMEN CE DEMMO LED, D=400mm, 2853lm 830, 20W, Satin, RAL 9003, EVG
D3	HORMEN CE DEMMO LED, D=560mm, 5280lm 840, 30W, Satin, RAL 9003, EVG
E1	HORMEN CE GLARE MINI 5410 /4058 lm+ 840 75,6W MP/SA, EVG
F1	HORMEN CE MIDDLE LED, 3536lm, 840, 23W, microprisma aligned, EVG
F2	HORMEN CE MIDDLE LED, 5304lm, 840, 35W, microprisma aligned, EVG
G1	HORMEN CE TERRA LED SLIM, IP66, 4284lm 840, 30,5W, EVG
N1	HORMEN CE ANNTIPANIC, 450lm, 6W, IP20, vest. round 140mm
N2	HORMEN CE ANNTIPANIC, 450lm, 6W, IP20, pris. round 140mm
N3	HORMEN CE CORRIDOR, 450lm, 6W, IP20, vest. round 140mm
N4	HORMEN CE Venkovní LED NO, IP65, AT, 1H
N5	HORMEN CE CORRIDOR, 450lm, 6W, IP20, pris. round 140mm
Np	HORMEN CE EXKIT EK1, IP20, AT, 3H

	1-CHKE-R 2Ax1,5
	1-CHKE-R 3Ax1,5
	1-CHKE-R 3Cx1,5
	1-CHKE-R 5Cx1,5
	1-CHKE-R 3Cx2,5
	1-CHKE-R 5Cx2,5
	1-CHKE-R 3Cx4
	1-CHKE-R 5Cx4
	1-CHKE-R 5Cx6
	1-CHKE-R 5Cx10
	1-CHKE-R 5Cx16
	1-CHKE-R 5Cx25
	1-CHKE-V 2Ax1,5
	cat6 UTP 4x2x23AWG
	J-Y(ST)Y1x2x0,8
	H07V-U 4
	H07V-U 6
	H07V-K 10
	H07V-K 16
	H07V-K 25
	Káblový žľab

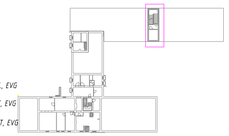

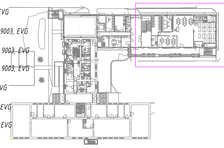

REVÍZIA ČÍSLO:	DÁTUM:	ZMENIL:	POPIS:

Dielo podlieha autorským právam podľa zákona č. 185/2015 Z. z.

AUTOR:	VYPRACOVAL:	ZODPOVEDNÝ PROJEKTANT:
Ing. arch. Martin Baloga, PhD.	Ing. Daniel Urbanovič	Ing. Daniel Urbanovič
	-	-

NÁZOV A MIESTO STAVBY:

Materská škôlka Svit

SO 1.1 Prístavba materskej škôlky, SO 1.2 Nadstavba časti materskej škôlky

MIESTO: Mierová ul., Svit

INVESTOR: Mesto Svit, Hviezdoslavova 268/32, 059 21 Svit	MIERKA:	1:50	Č.VÝKRESU
DIELČIA ČASŤ: ELEKTROINŠTALÁCIA	OBSAH VÝKRESU: Pôdorys 1.PP a 1.NP (a)	STUPEŇ:	RP	6000
		FORMÁT:	A4/A420	
		DÁTUM:	23.11.2021	212235