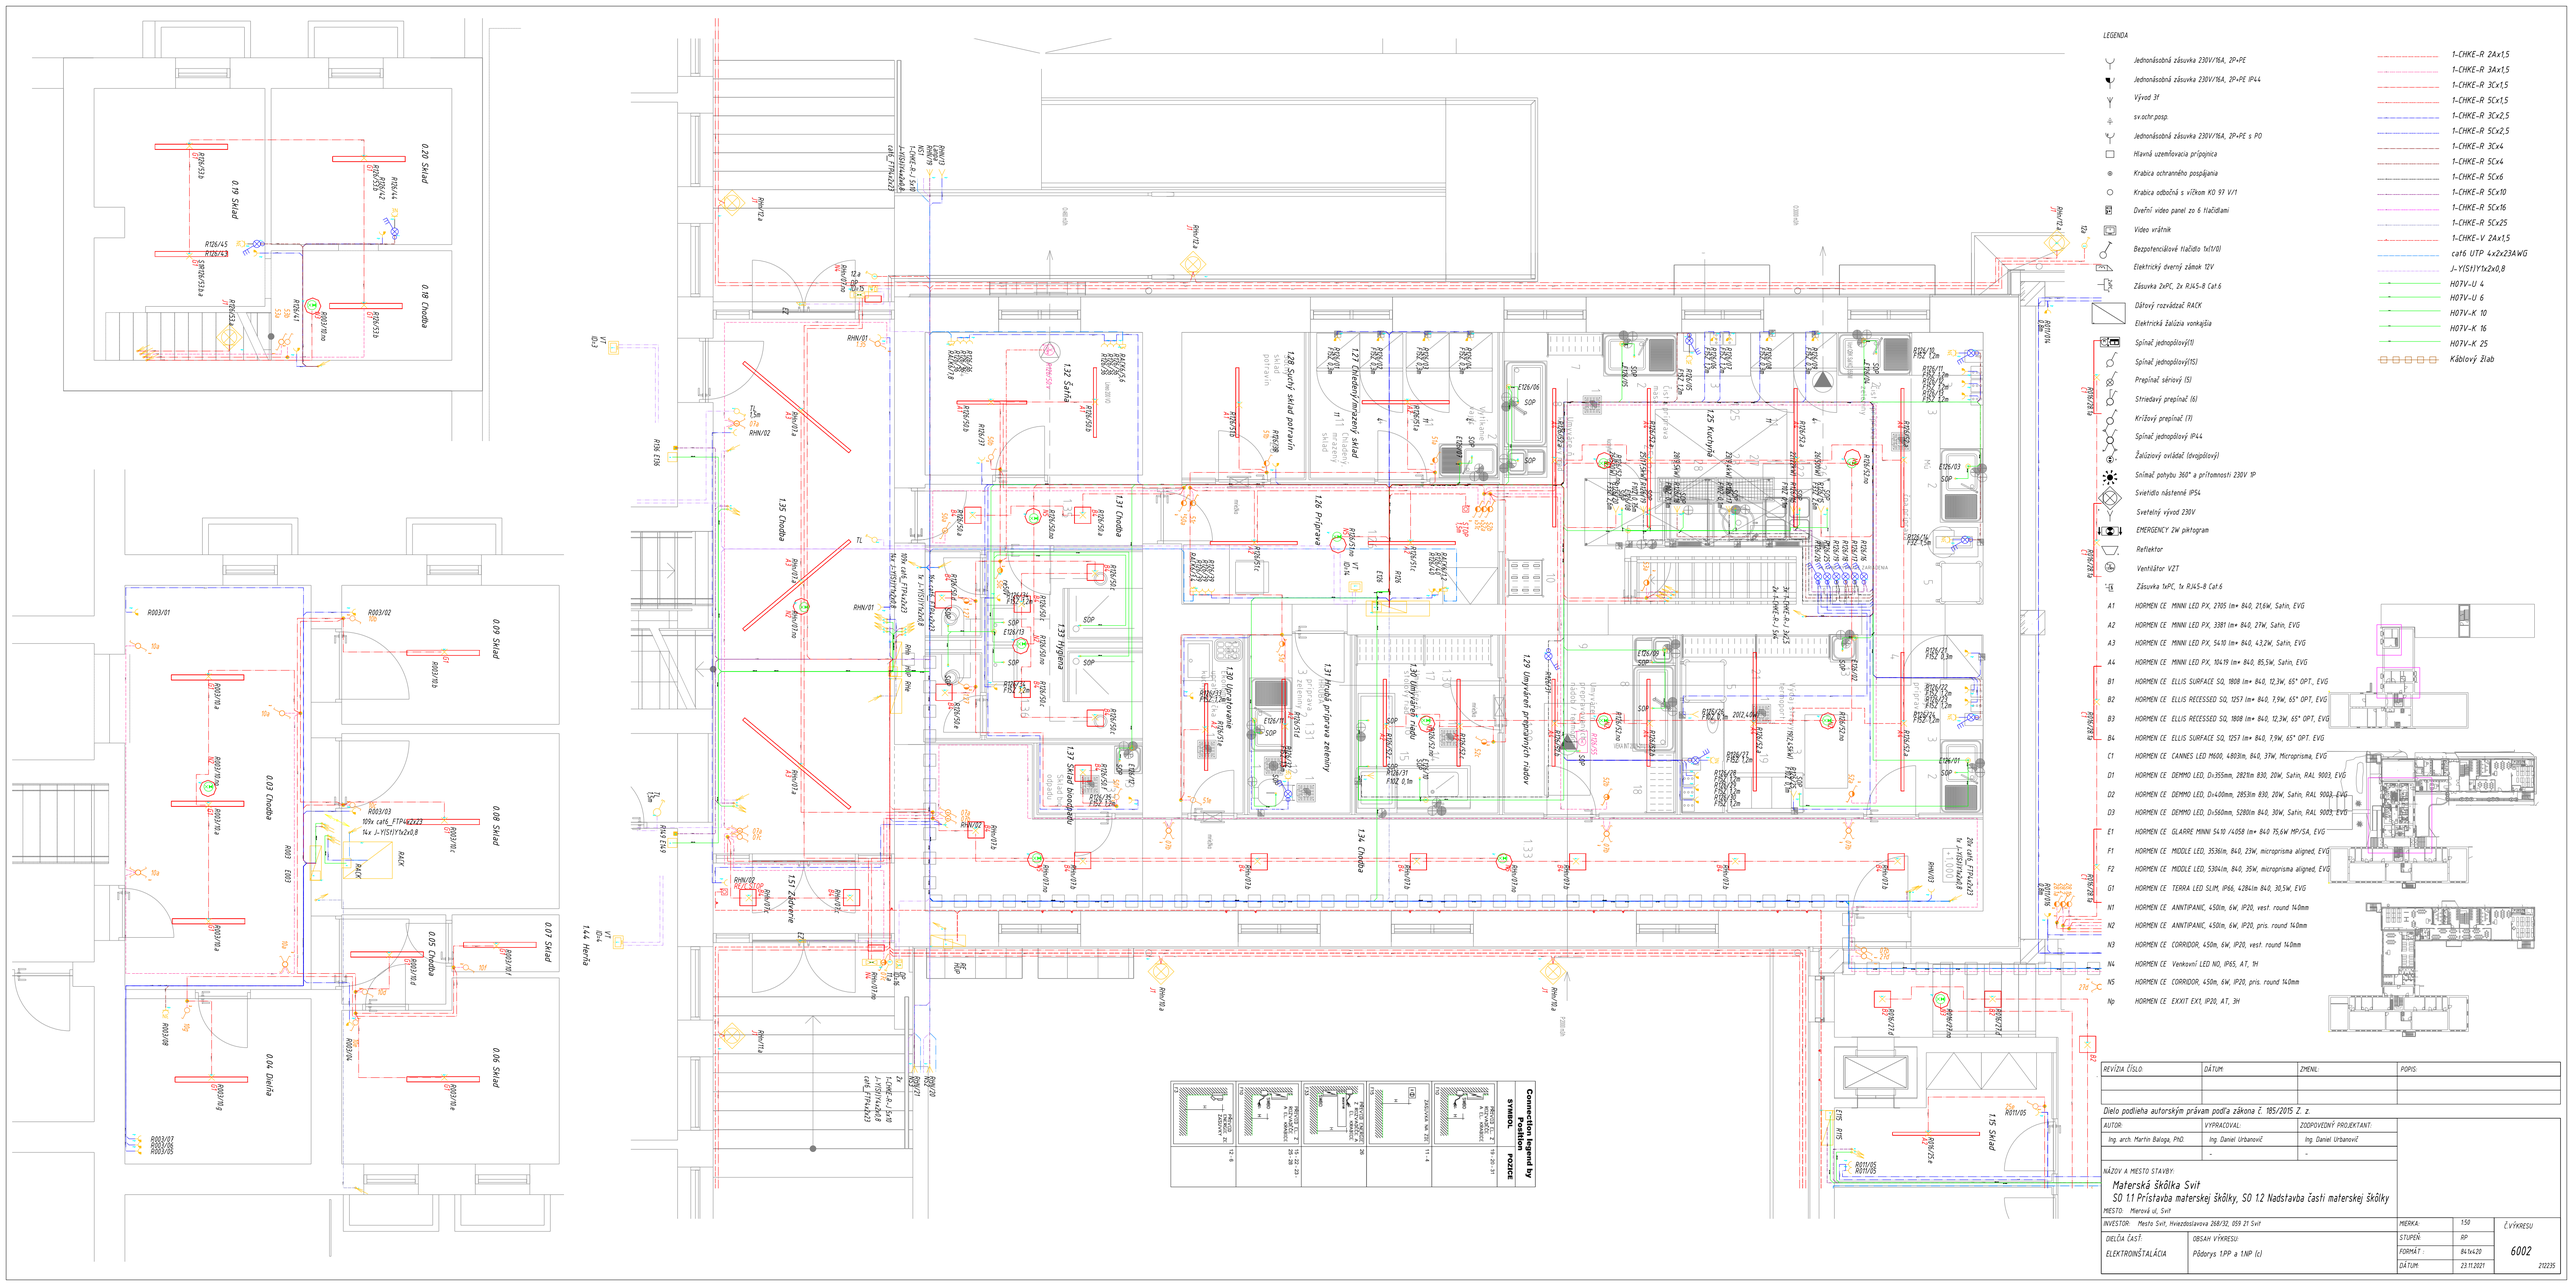
0.20 Sklad
0.19 Sklad
0.18 Chodba
1.35 Chodba
1.31 Chodba
1.26 Príprava
1.27 Kuchyňa
1.28 Suchý sklad potravín
1.32 Špajza
1.33 Hygiena
1.30 Upratovačka riadu
1.29 Umývačka riadu
1.34 Chodba
1.37 Hlavná príprava zeleniny
1.36 Príprava mäsa
1.38 Chladiaca komora
1.39 Mraziaca komora
1.40 Chodba
1.41 Sklad
1.42 Sklad
1.43 Sklad
1.44 Hernia
1.45 Chodba
1.46 Sklad
1.47 Sklad
1.48 Sklad
1.49 Sklad
1.50 Sklad
1.51 Zádverie
0.09 Sklad
0.08 Sklad
0.07 Sklad
0.06 Sklad
0.05 Chodba
0.04 Dielňa
0.03 Chodba
0.02 Chodba
0.01 Chodba
LEGENDA
Jednonásobná zásuvka 230V/16A, 2P+PE
Jednonásobná zásuvka 230V/16A, 2P+PE IP44
Vývod 3f
sv.ochr.posp.
Jednonásobná zásuvka 230V/16A, 2P+PE s PO
Hlavná uzemňovacia prípojnica
Krabica ochranného pospájania
Krabica odbočná s viečkom KO 97 VJ1
Dverný video panel zo 6 tlačidlami
Video vrátnik
Bezpotenciálové tlačidlo 1x(1/0)
Elektrický dverný zámok 12V
Zásuvka 2xPC, 2x RJ45-8 Cat.6
Dátový rozvádzač RACK
Elektrická žaluzia vonkajšia
Spínač jednopólový(1)
Spínač jednopólový(1S)
Prepínač sériový (5)
Striedavý prepínač (6)
Krížový prepínač (7)
Spínač jednopólový IP44
Žalúziový ovládač (dvojpólový)
Snímač pohybu 360° a prítomnosti 230V 1P
Svietidlo nástenné IP54
Svetelný vývod 230V
EMERGENCY 2W piktogram
Reflektor
Ventilátor V2T
Zásuvka 1xPC, 1x RJ45-8 Cat.6
A1 HORMEN CE MINNI LED PX, 2705 lm+ 840, 21,6W, Satin, EVG
A2 HORMEN CE MINNI LED PX, 3381 lm+ 840, 27W, Satin, EVG
A3 HORMEN CE MINNI LED PX, 5410 lm+ 840, 43,2W, Satin, EVG
A4 HORMEN CE MINNI LED PX, 10419 lm+ 840, 85,5W, Satin, EVG
B1 HORMEN CE ELLIS SURFACE SQ, 1808 lm+ 840, 12,3W, 65° OPT., EVG
B2 HORMEN CE ELLIS RECESSED SQ, 1257 lm+ 840, 7,9W, 65° OPT, EVG
B3 HORMEN CE ELLIS RECESSED SQ, 1808 lm+ 840, 12,3W, 65° OPT, EVG
B4 HORMEN CE ELLIS SURFACE SQ, 1257 lm+ 840, 7,9W, 65° OPT, EVG
C1 HORMEN CE CANNES LED M600, 4803lm, 840, 37W, Microprisma, EVG
D1 HORMEN CE DEMMO LED, D=355mm, 2821lm 830, 20W, Satin, RAL 9003, EVG
D2 HORMEN CE DEMMO LED, D=400mm, 2853lm 830, 20W, Satin, RAL 9003, EVG
D3 HORMEN CE DEMMO LED, D=560mm, 5280lm 840, 30W, Satin, RAL 9003, EVG
E1 HORMEN CE GLARE MINI 5410 /4058 lm+ 840 75,6W MP/SA, EVG
F1 HORMEN CE MIDDLE LED, 3536lm, 840, 23W, microprisma aligned, EVG
F2 HORMEN CE MIDDLE LED, 5304lm, 840, 35W, microprisma aligned, EVG
G1 HORMEN CE TERRA LED SLIM, IP66, 4284lm 840, 30,5W, EVG
N1 HORMEN CE ANNTIPANIC, 450lm, 6W, IP20, vest. round 140mm
N2 HORMEN CE ANNTIPANIC, 450lm, 6W, IP20, pris. round 140mm
N3 HORMEN CE CORRIDOR, 450lm, 6W, IP20, vest. round 140mm
N4 HORMEN CE Venkovní LED NO, IP65, AT, 1H
N5 HORMEN CE CORRIDOR, 450lm, 6W, IP20, pris. round 140mm
Np HORMEN CE EXKIT EK1, IP20, AT, 3H
1-CHKE-R 2Ax1,5
1-CHKE-R 3Ax1,5
1-CHKE-R 3Cx1,5
1-CHKE-R 5Cx1,5
1-CHKE-R 3Cx2,5
1-CHKE-R 5Cx2,5
1-CHKE-R 3Cx4
1-CHKE-R 5Cx4
1-CHKE-R 5Cx6
1-CHKE-R 5Cx10
1-CHKE-R 5Cx16
1-CHKE-R 5Cx25
1-CHKE-V 2Ax1,5
cat6 UTP 4x2x23AWG
J-Y(ST)Y1x2x0,8
H07V-U 4
H07V-U 6
H07V-K 10
H07V-K 16
H07V-K 25
Káblový žľab
Connection legend by Position
SYMBOL
POZÍCIE
REVÍZIA ČÍSLO:
DÁTUM:
ZMENIL:
POPIS:
Dielo podlieha autorským právam podľa zákona č. 185/2015 Z. z.
AUTOR: Ing. arch. Martin Baloga, PhD.
VYPRACOVAL: Ing. Daniel Urbanovič
ZODPOVEDNÝ PROJEKTANT: Ing. Daniel Urbanovič
NÁZOV A MIESTO STAVBY:
Materská škôlka Svit
SO 1.1 Prístavba materskej školky, SO 1.2 Nadstavba časti materskej školky
MIESTO: Mierová ul., Svit
INVESTOR: Mesto Svit, Hviezdoslavova 268/32, 059 21 Svit
MIERKA: 1:50
ČÍSLO VÝKRESU
DIELŤA ČASŤ: ELEKTROINŠTALÁCIA
OBSAH VÝKRESU: Pôdorys 1.PP a 1.NP (c)
STUPEŇ: RP
FORMÁT: A4/A420
DÁTUM: 23.11.2021
6002
212235