


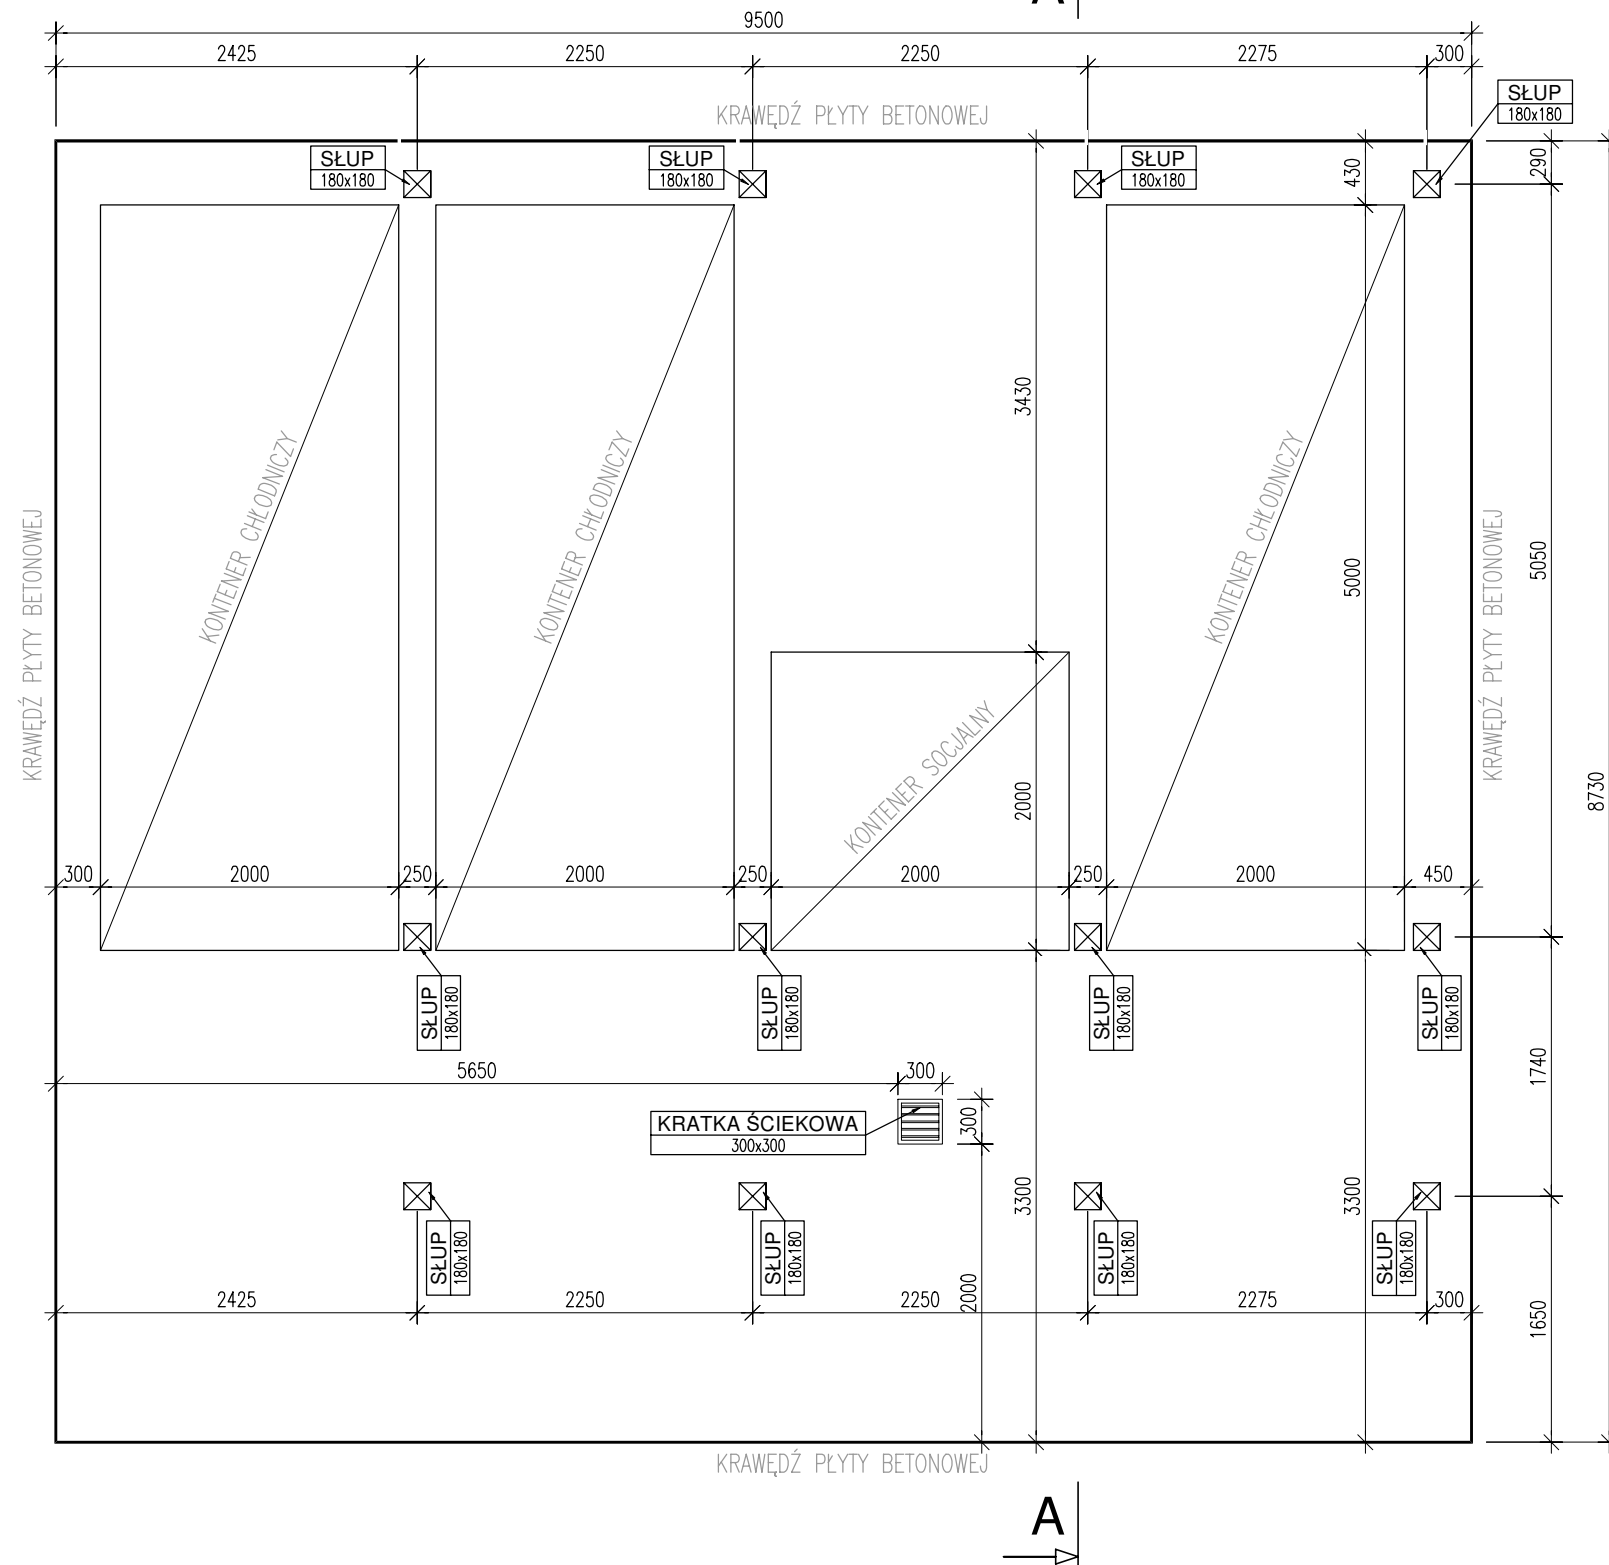

## 1:50

A



1. Wymiary podano w [mm], poziomy w [m].
2. Wszystkie wymiary należy sprawdzić na budowie. Ewentualne rozbieżności należy wyjaśnić z autorskim biurem projektowym.
3. Wszystkie elementy więzby dachowej z drewna litego należy wykonać z drewna klasy C24.
4. Elementy drewniane należy zaimpregnować środkami ognioochronnymi i grzybobójczymi.
5. Elementy drewniane należy łączyć ze sobą za pomocą połączeń ciesielskich lub łączników mechanicznych.
6. Elementy konstrukcyjne:
  - beton C20/25 (B25)
  - stal zbrojeniowa AIIIIN (B500SP)
  - drewno klasy C24
7. Wszystkie elementy konstrukcyjne będące ze sobą powiązane należy rozpatrywać łącznie w celu zapewnienia odpowiednich połączeń.
8. Szczegółowy opis prowadzenia robót budowlanych znajduje się w opisie technicznym.
9. Rozpatrywać z pozostałymi schematami konstrukcyjnymi i projektami branżowymi.

NAZWA RYSUNKU <div style="text-align: center; font-size: 24px; font-weight: bold;">RZUT PRZYZIEMIA</div>		NR RYSUNKU <div style="text-align: center; font-size: 36px; font-weight: bold;">1</div>
NAZWA I ADRES INWESTYCJI BUDOWA INFRASTRUKTURY DLA PUNKTU PRZETRZYMOWANIA TUSZ ZWIERZYNY DZ. NR EWID. 61/11LP W MIEJSCOWOŚCI ZAMRZENICA 89-510 BYŚLAW		SKALA RYSUNKU <div style="text-align: center; font-size: 36px; font-weight: bold;">1:50</div>
DANE INWESTORA <div style="text-align: center;">  </div>	NADLEŚNICTWO ZAMRZENICA ZAMRZENICA 1A, 89-510 BYŚLAW	
JEDNOSTKA PROJEKTOWA <div style="display: flex; justify-content: space-between; align-items: center;"> <div style="text-align: center;">  <div style="font-size: 24px; font-weight: bold; margin-top: 10px;">PRODOM PLUS</div> </div> <div style="text-align: right;"> <div style="font-size: 18px; font-weight: bold;">Prodom PLUS Tomasz Pałubicki</div> <div style="font-size: 18px; font-weight: bold;">Nowa Tuchola 2, 89-500 Tuchola</div> <div style="font-size: 18px; font-weight: bold;">e-mail: <a href="mailto:biuro@prodom-plus.pl">biuro@prodom-plus.pl</a></div> <div style="font-size: 18px; font-weight: bold;">tel.: 793-322-105</div> </div> </div>		
OPRACOWAŁ	SPECJALNOŚĆ	PODPIS
PROJEKTANT inż. ANDRZEJ DYLEWSKI UPR. BUD. NR 776/75/Bg i WBPP-NB-7210/2/83	KONSTRUKCYJNO -BUDOWLANA, ARCHITEKTONICZNA, KONSTRUKCYJNO -INŻYNIERYJNA	