



REZ A-A'

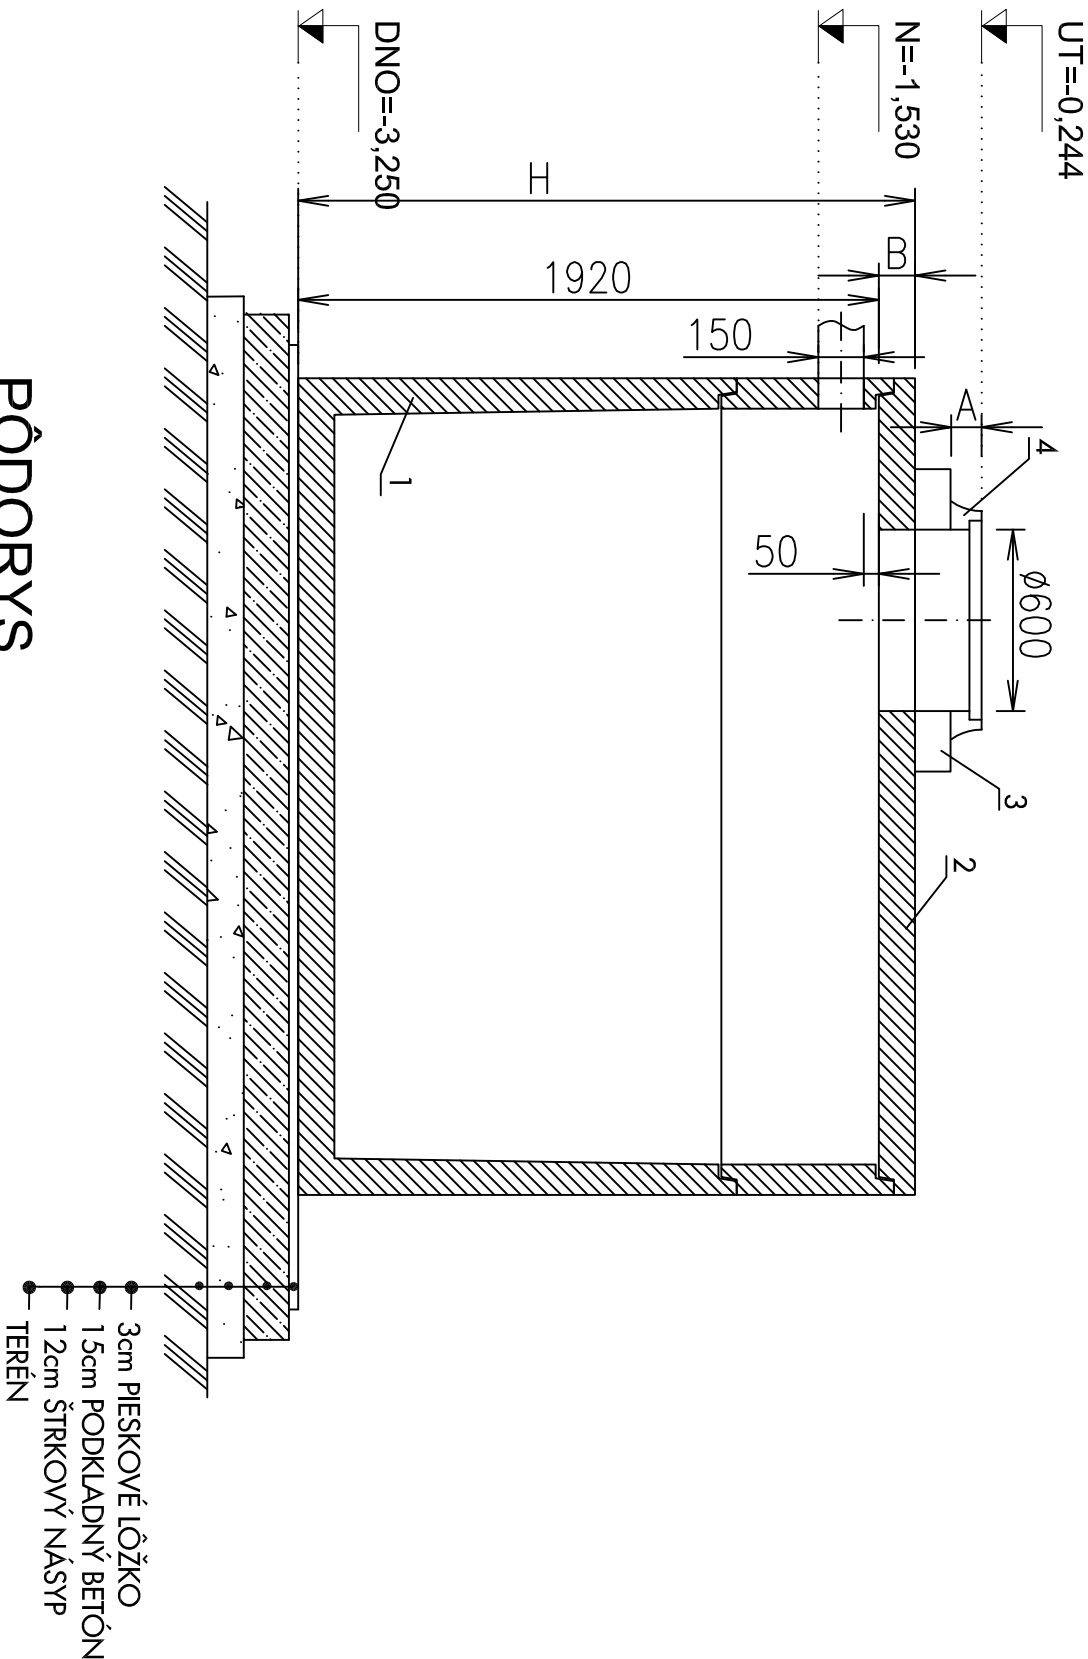

PÔDORYS

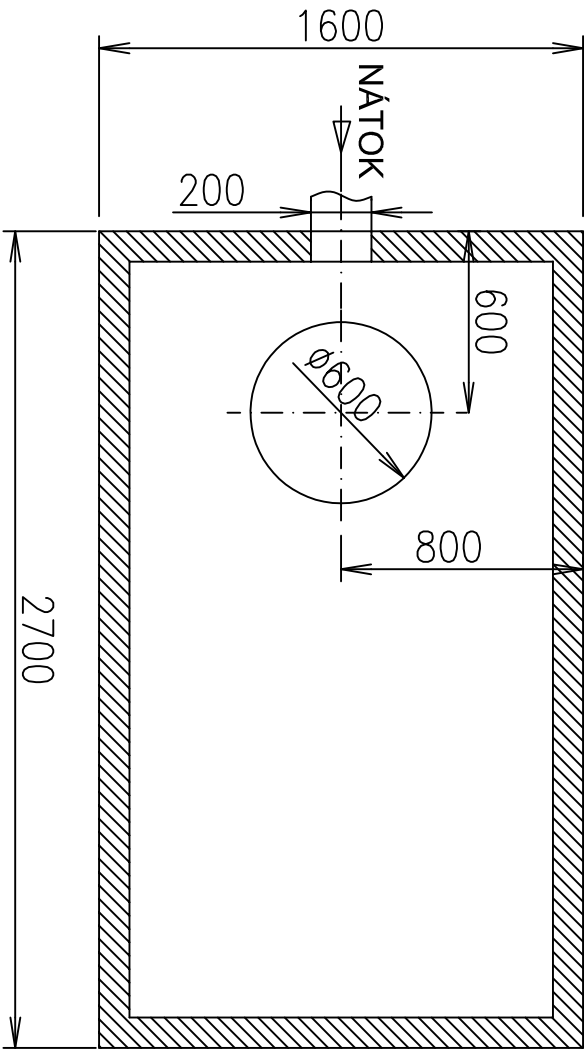

AKUMULAČNÁ NÁDRŽ
KL AN 6

KLARTEC, spol. s r. o.
Míkovního 8
917 01 Trnava

1 BETÓNOVÁ NÁDRŽ
2 BETÓNOVÝ POKLOP
3 BETÓNOVÁ SKRUŽ
4 POKLOP R200

ZAŤAŽENIE POKLOPU
400kN
A=100 B=120
NAJĽAŽŠÍ KUS 4,5 t
Hĺbka osadenia
H=

HLINING, PROJEKTU:		ZODP. PROJEKTANT:	VYPRACOVAL:
Ing arch. I. GERDENICH		Ing. N. JÓKAY	Ing. K. RODENÁKOVÁ
KRAJ: BRATISLAVA		OKRES: BRATISLAVSKÝ	PROFESIA: KANALIZÁCIA
INVESTOR: MARIANUM - POHREB, M. BRATISLAVY, ŠAĎÁRKOVO NÁM.Č. 3, 811 02 BRATISLAVA		STUPEŇ PD RP	
NÁZOV STAVBY: CINTORIŇ PETRŽALKA - SOC. ZARIADENIE		DÁTUM	06/2022
ADRESA: CINTORIŇ PETRŽALKA, NÁBREŽNÁ, 851 01 BRATISLAVA		FORMÁT	2x44
k.ú. Petržalka, č.p. 5767/1, 5767/2		ČÍSLO ZAKÁZKY	08/2022
VÝKRES:		MIERKA:	Č. VÝKRESU:
DETAIL ŽUMPY		1:25	04