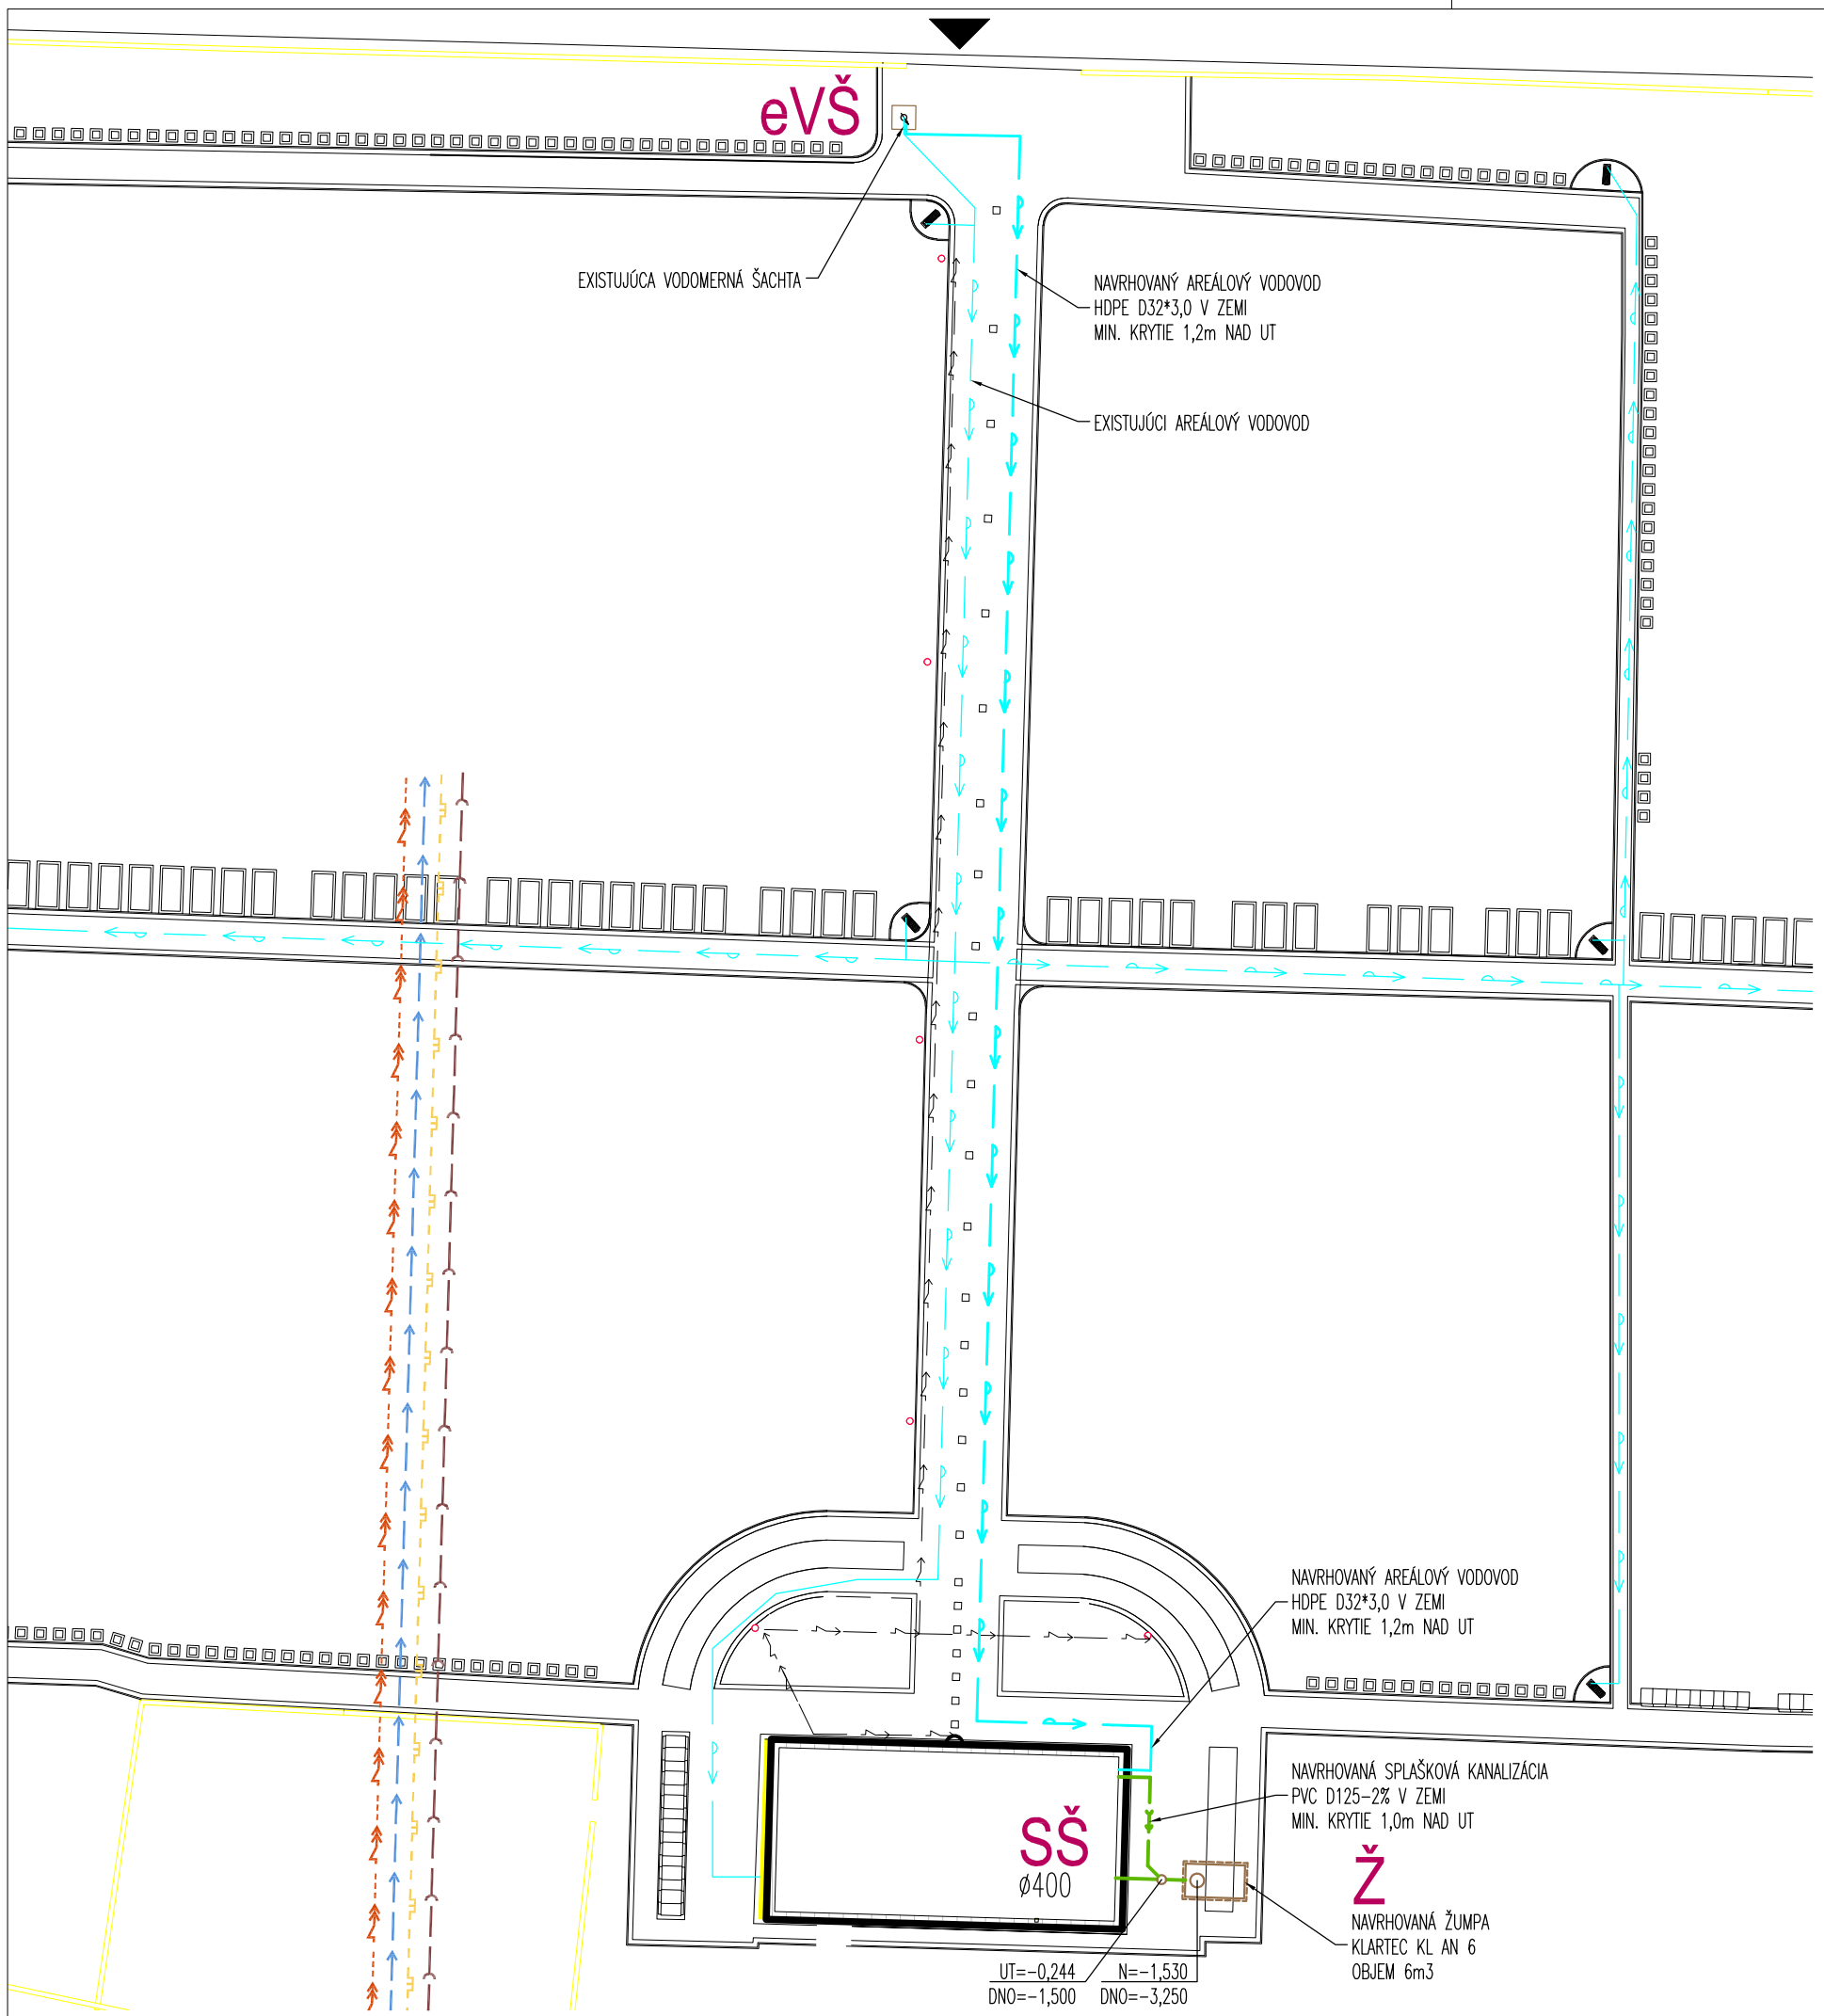

EXIST. INŽINIERSKE SIETE A OBJEKTY

EXISTUJÚCI AREÁLOVÝ VODOVOD

eVŠ — EXISTUJÚCA VODOMERNÁ ŠACHTA

NAVRHOVANÉ INŽINIERSKE SIETE A OBJEKTY

NAVRHOVANÁ AREÁLOVÁ SPLAŠKOVÁ KANALIZÁCIA

NAVRHOVANÝ AREÁLOVÝ PITNÝ VODOVOD

SŠ — NAVRHOVANÁ SPLAŠKOVÁ KANALIZAČNÁ ŠACHTA ø400 mm

Ž — NAVRHOVANÁ ŽUMPA – KLARTEC KL AN 6, OBJEM 6 m3

EXISTUJÚCA VODOMERNÁ ŠACHTA

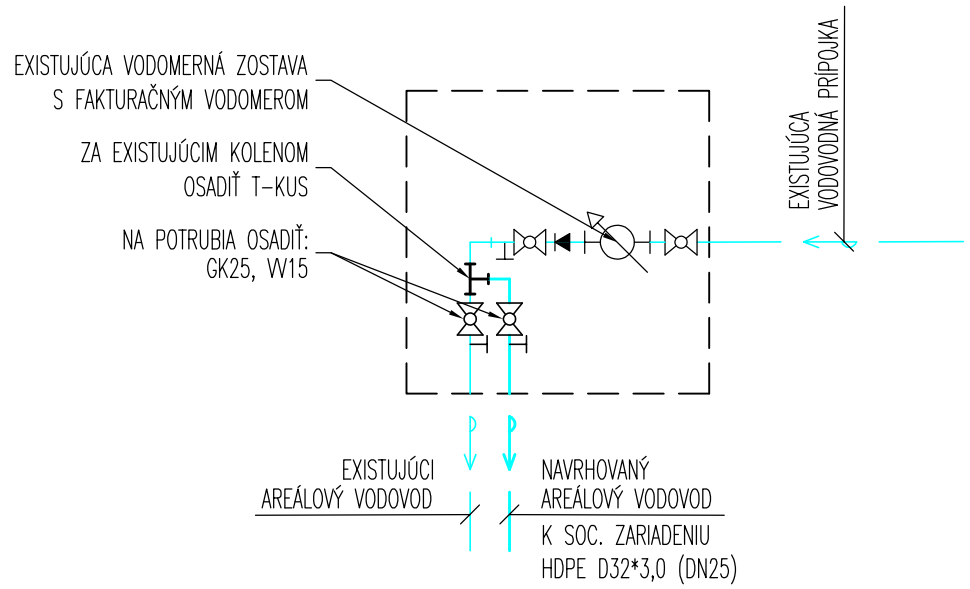

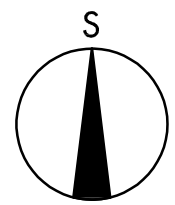

+0,000 = +136 m.n.m. Bpv

POZNÁMKA: VŠETKY ROZMERY NA STAVBE PREMERAŤ!

HL.ING.PROJEKTU:	ZODP. PROJEKTANT:	VYPRACOVAL:
Ing.arch. I. GERDENICH	Ing. N. JÓKAY	Ing. K. RODENÁKOVÁ
KRAJ: BRATISLAVA	OKRES: BRATISLAVSKÝ	PROFESIA: VODOVOD, KANALIZÁCIA

INVESTOR: MARIANUM - POHREB. M. BRATISLAVY, ŠAFÁRIKOVO NÁM.č. 3, 811 02 BRATISLAVA

NÁZOV STAVBY: CINTORÍN PETRŽALKA - SOC. ZARIADENIE

ADRESA: CINTORÍN PETRŽALKA, NÁBREŽNÁ, 851 01 BRATISLAVA
k.ú. Petržalka, č.p. 5767/1, 5767/2

VÝKRES: SITUÁCIA

MODERNYDOM.eu
Ul.29.augusta 3, 811 07 Bratislava
tel: 02 / 5292 2757
e-mail: lgdesign@lgdesign.sk

STUPEŇ PD	RP
DÁTUM	06/2022
FORMÁT	2xA4
ČÍSLO ZAKÁZKY	08/2022
MIERKA: 1:300	Č. VÝKRESU: 01