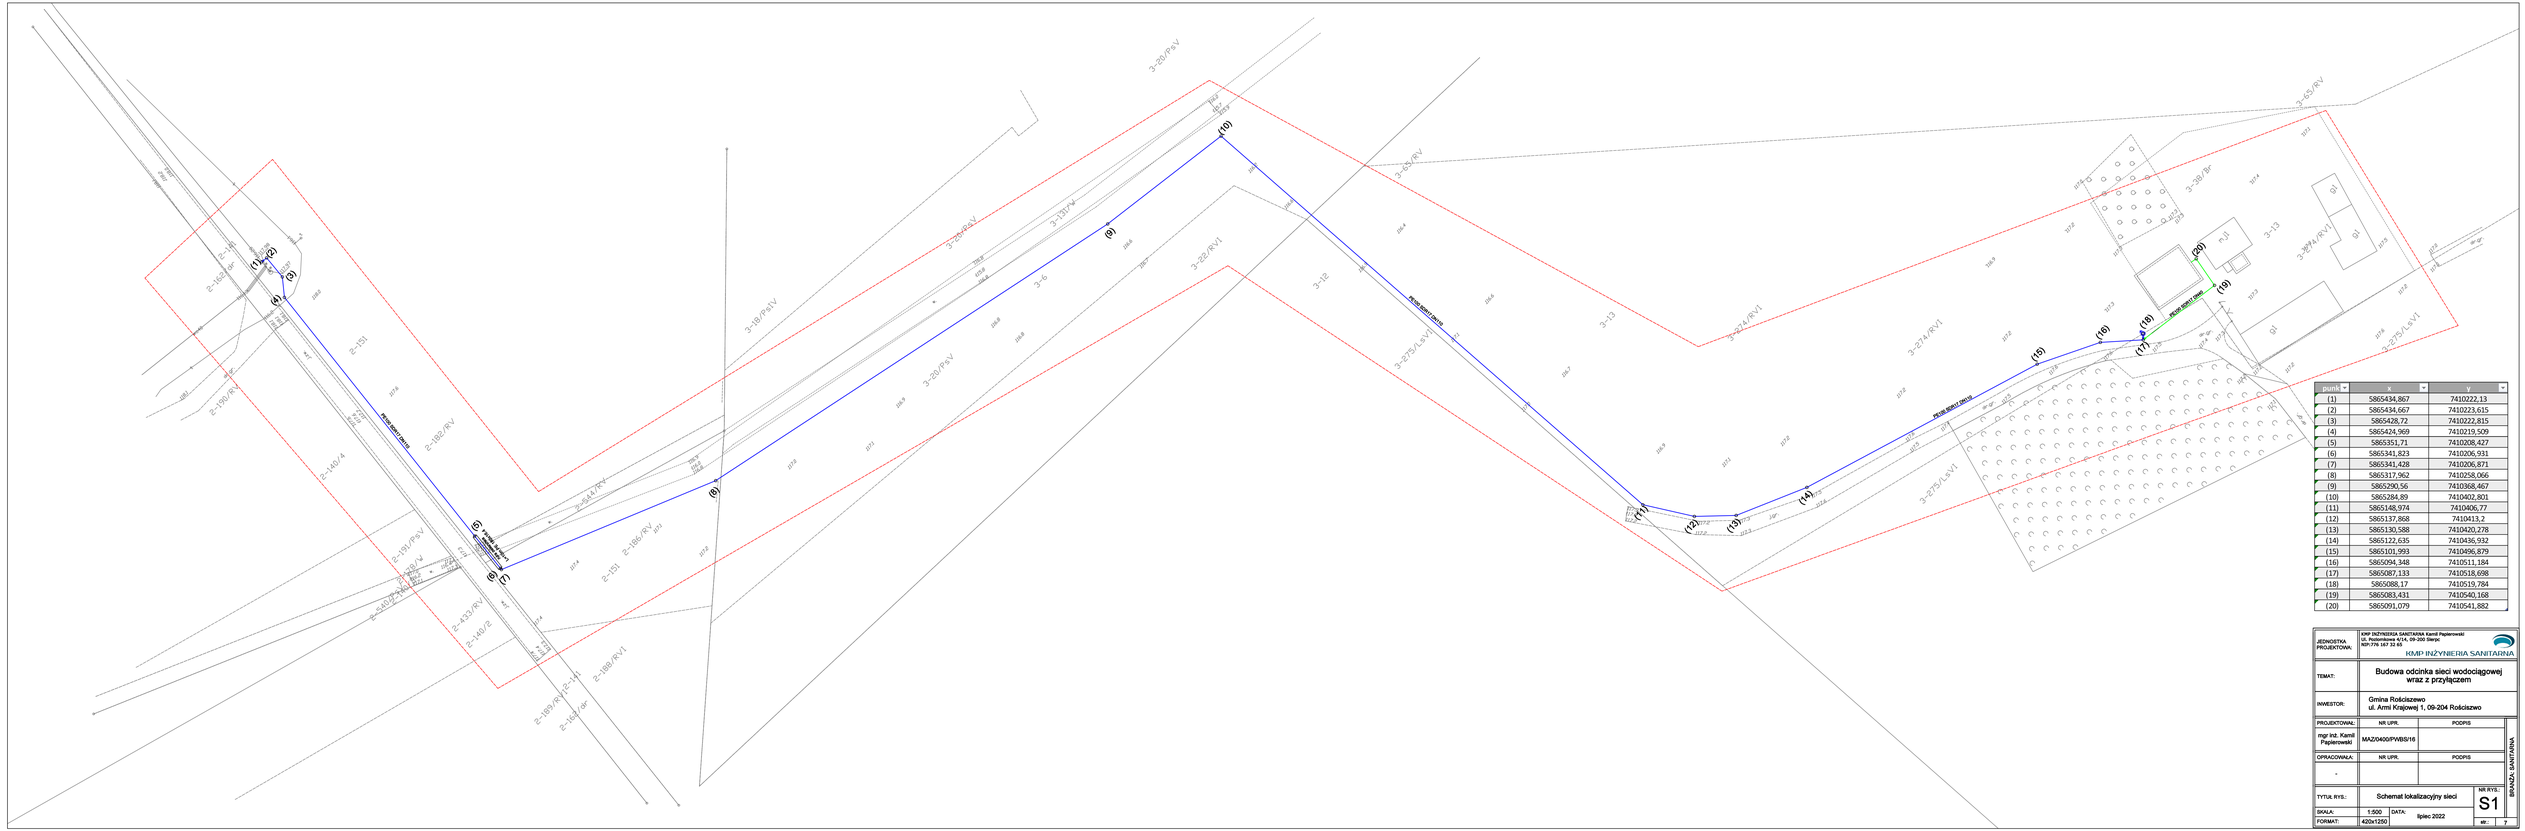

punkt	x	y
(1)	5865434,867	7410222,13
(2)	5865434,667	7410223,615
(3)	5865428,72	7410222,815
(4)	5865424,969	7410219,509
(5)	5865351,71	7410208,427
(6)	5865341,823	7410206,931
(7)	5865341,428	7410206,871
(8)	5865317,962	7410258,066
(9)	5865290,56	7410368,467
(10)	5865284,89	7410402,801
(11)	5865148,974	7410406,77
(12)	5865137,868	7410413,2
(13)	5865130,588	7410420,278
(14)	5865122,635	7410436,932
(15)	5865101,993	7410496,879
(16)	5865094,348	7410511,184
(17)	5865087,133	7410518,698
(18)	5865088,17	7410519,784
(19)	5865083,431	7410540,168
(20)	5865091,079	7410541,882

JEDNOSTKA PROJEKTOWA:	KMP INŻYNIERIA SANITARNA Kamil Papierowski Ul. Pszczelarska 4/14, 09-200 Sierpc NIP:776 167 32 65	KMP INŻYNIERIA SANITARNA	
TEMAT:	Budowa odcinka sieci wodociągowej wraz z przyłączem		
INWESTOR:	Gmina Rościszewo ul. Armii Krajowej 1, 09-204 Rościszewo		
PROJEKTOWAŁ:	NR UPR.	PODPIS	BRANŻA: SANITARNA
mgr inż. Kamil Papierowski	MAZ/0400/PWBS/16		
OPRACOWAŁA:	NR UPR.	PODPIS	
-			
TYTUŁ RYS.:	Schemat lokalizacyjny sieci	NR RYS.: S1	
SKALA: 1:500	DATA: lipiec 2022		
FORMAT: 420x1250		str.: 7	