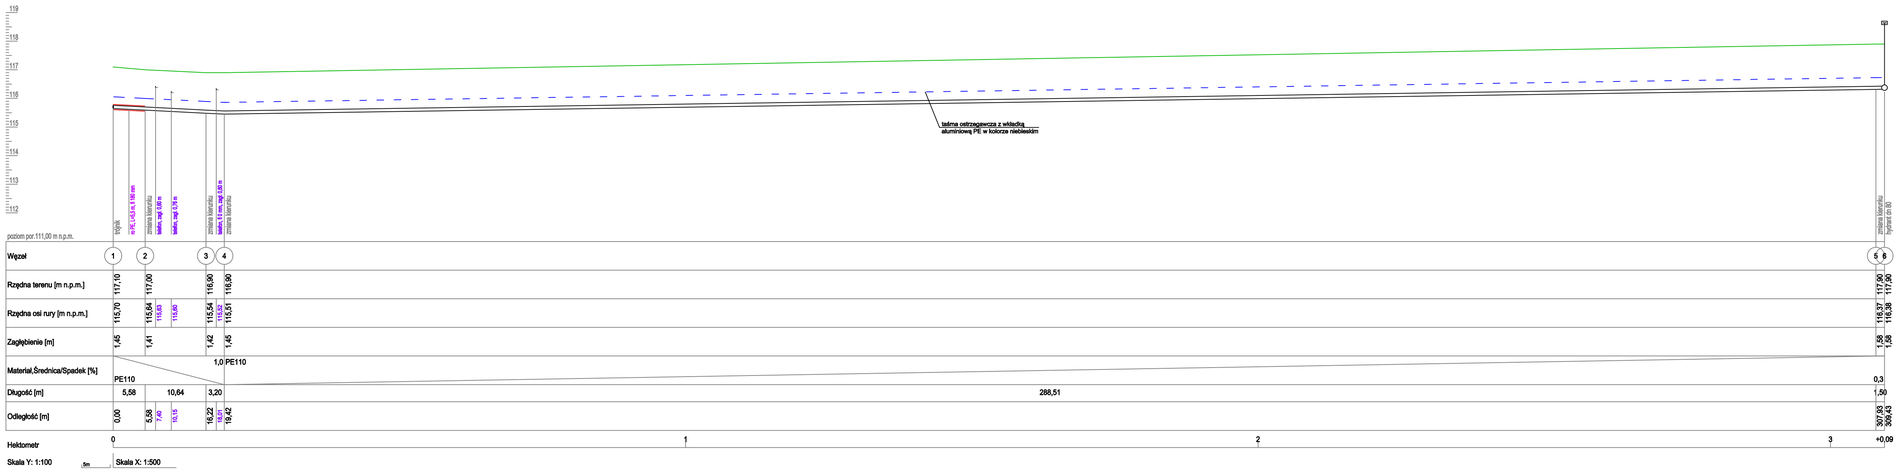

L.p.	x	y
(1)	5869132,51	7415898,164
(2)	5869127,255	7415896,356
(3)	5869116,603	7415896,736
(4)	5869114,257	7415894,562
(5)	5868825,966	7415905,837
(6)	5868825,965	7415907,334
(7)	5868825,563	7415893,091
(8)	5868814,723	7415893,414

Przekrój przez wykop

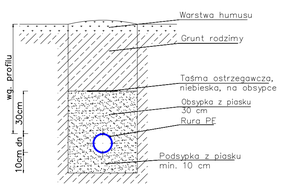

JEDNOSTKA PROJEKTOWA:	KMP INŻYNIERIA SANITARNA Kamil Papierowski Ul. Poziomkowa 4/14, 09-200 Sierpc NIP:776 167 32 65 KMP INŻYNIERIA SANITARNA		
TEMAT:	Rozbudowa sieci wodociągowej wraz z budową przyłącza do budynku mieszkalnego jednorodzinnego		
INWESTOR:	Gmina Rościszewo ul. Armi Krajowej 1, 09-204 Rościszwo		
PROJEKTOWAŁ:	NR UPR.	PODPIS	BRANŻA: SANITARNA
mgr inż. Kamil Papierowski	MAZ/0400/PWBS/16		
OPRACOWAŁA:	NR UPR.	PODPIS	
-			
TYTUŁ RYS.:	Profil sieci wodociągowej	NR RYS.: S2	
SKALA:	1:100/500	DATA: lipiec 2022	
FORMAT:	297x900	str.: 8	