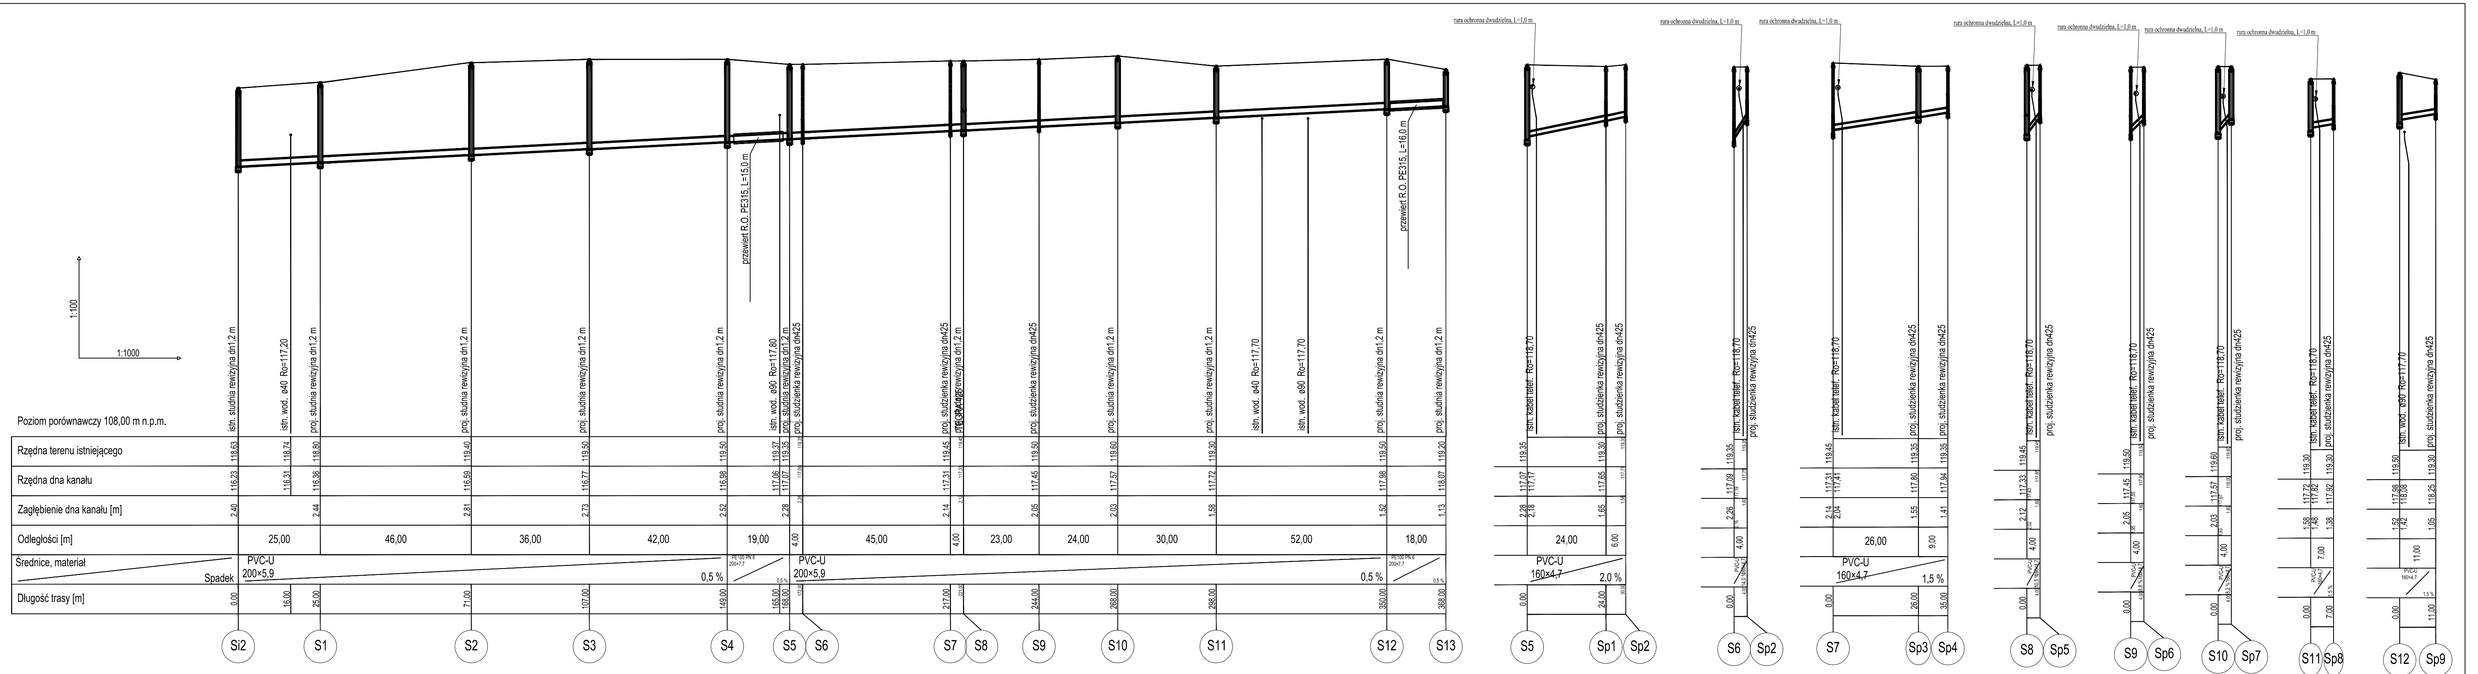
1:100
1:1000
Poziom porównawczy 108,00 m n.p.m.
Rzędna terenu istniejącego
Rzędna dna kanału
Zagłębienie dna kanału [m]
Odległości [m]
Średnice, materiał
Spadek
Długość trasy [m]
PVC-U 200×5,9
0,5 %
PE100 PN 6 200×17,7
PVC-U 200×5,9
0,5 %
PE100 PN 6 200×17,7
PVC-U 160×4,7
2,0 %
PVC-U 160×4,7
1,5 %
PVC-U 160×4,7
1,5 %
PVC-U 160×4,7
1,5