


PÔDORYS 1.PP - nový stav

LEGENDA MIESTNOSTÍ - SO 01 - VÝŤAH:

LEGENDA HMÔT

 ŽELEZOBETONOVÉ KONŠTRUKCIE – vid. časť statika
 EXTERIÉROVÁ TEPELNÁ IZOLÁCIA "MW 100mm" – výfahové drevere prekrytý 40mm po celom obvode
 ZVUKOVÁ IZOLÁCIA "ROCWOOL 20mm" – IR'w=53dB – slúži aj ako stenová dilatácia

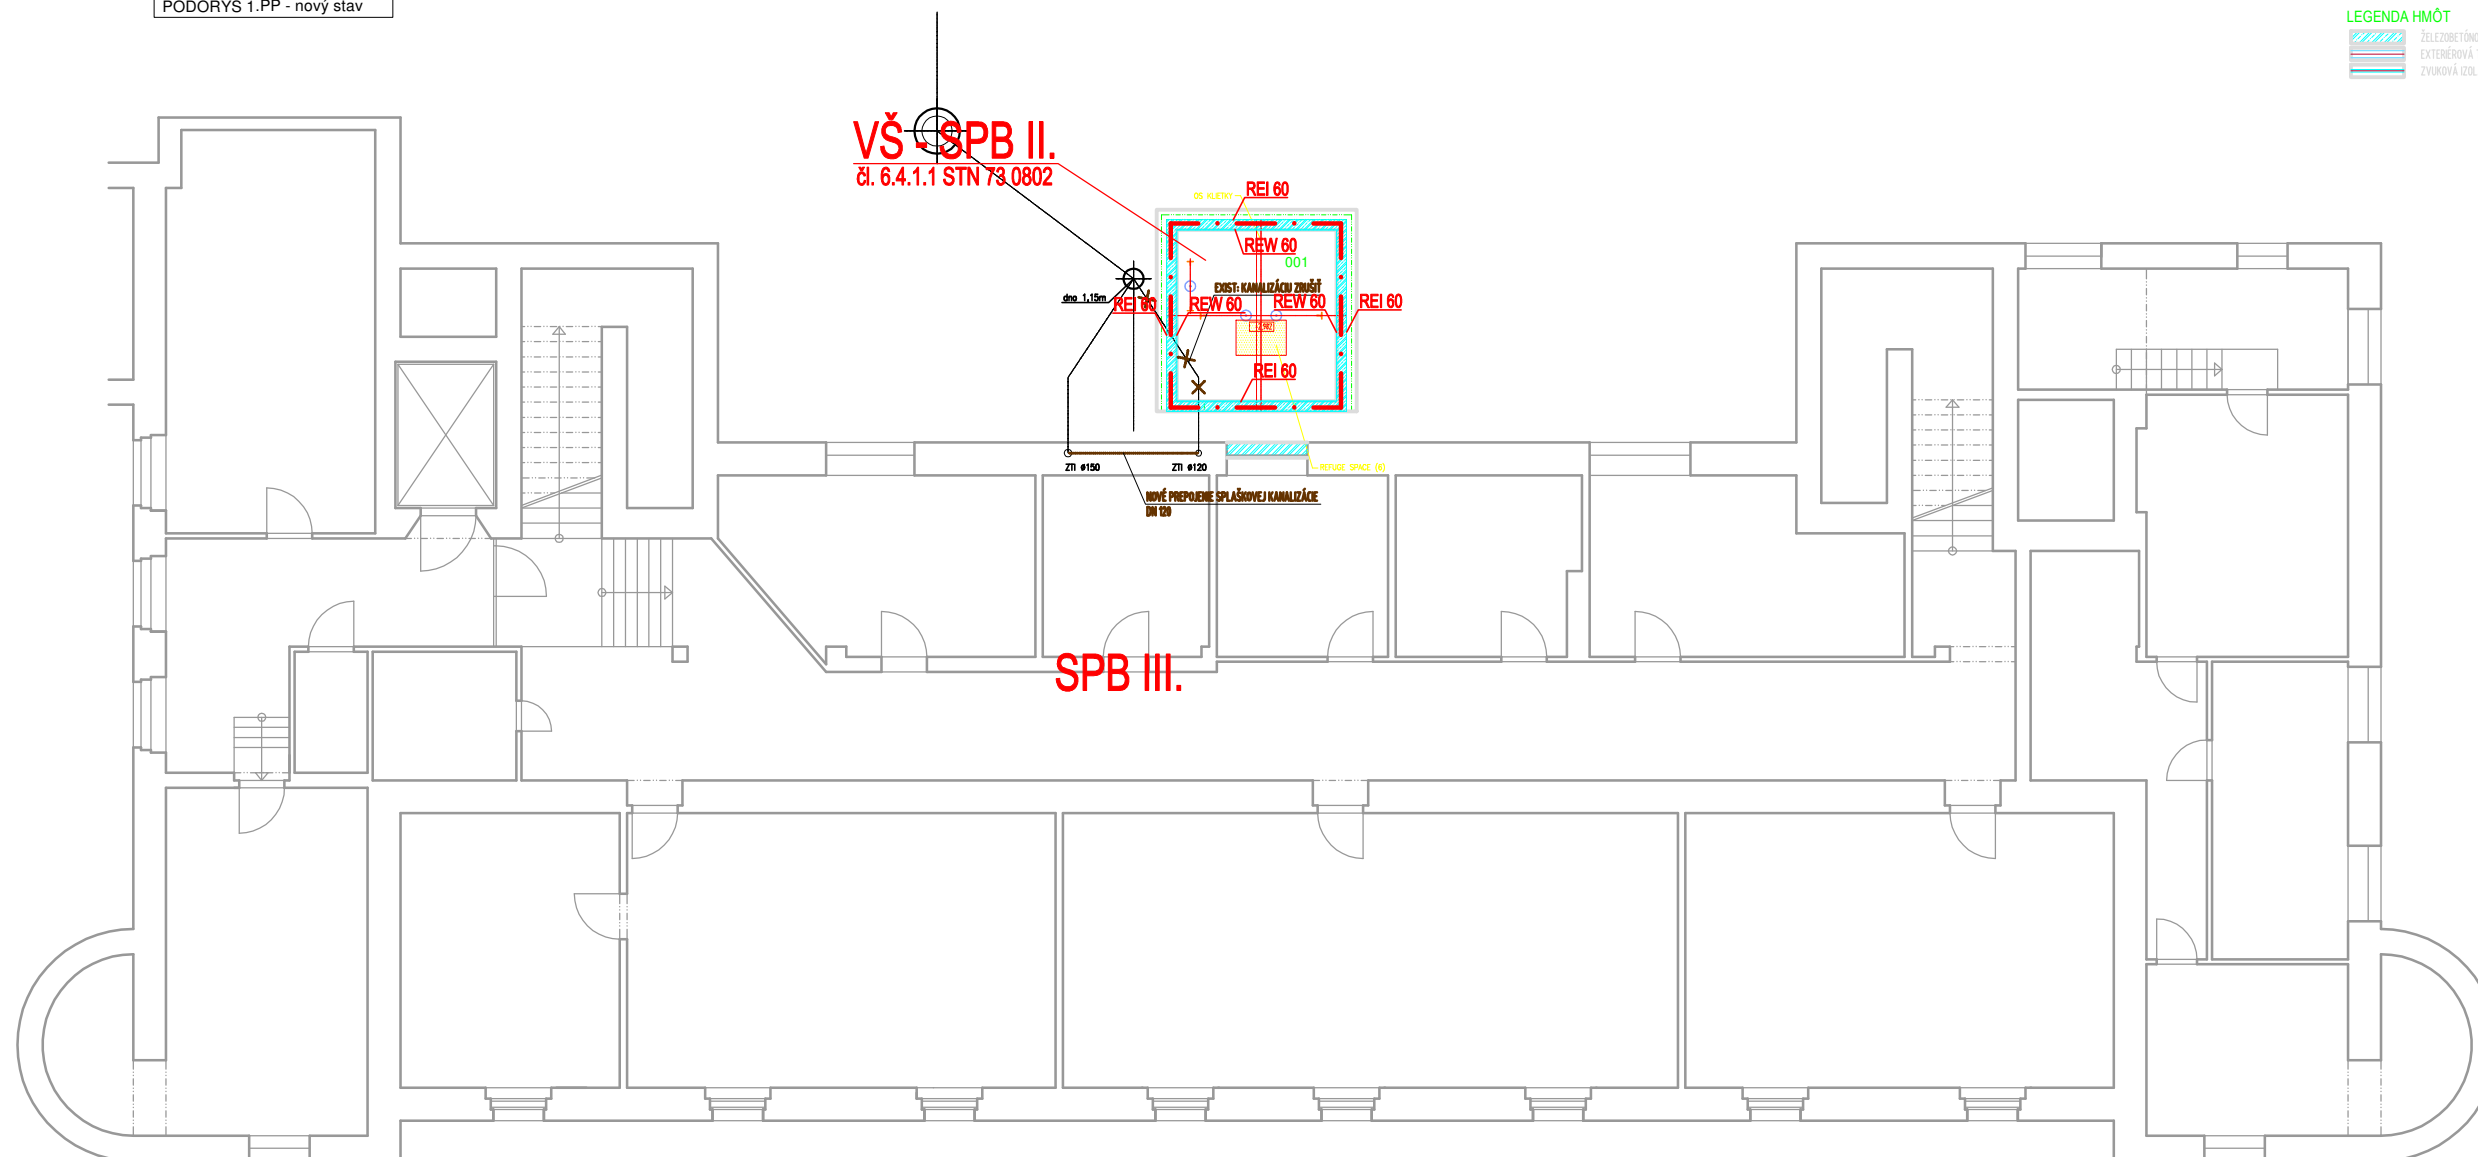

AUTOR PROJEKTU: Ing. arch. Jozef Sobčák		E:\Požiarne projekty\2018\277 RD Papradno Baso F0JTK\1pp\2pp\PO\logo2.jpg
ZODPOVEDNÝ PROJEKTANT: Ing. Miroslav Šulík		
VYPRACOVAL: Ing. Miroslav Šulík		
Lúky 421, 020 53, okr. Púchov, info@prolustop.sk		
INVESTOR:		
FAKULTNÁ NEMOCNICA Trenčín, Legionárska 28, 911 71 Trenčín		Dát-Rev: 06/2021 - 05/2022
		ČÍSLO PARÉ:
NÁZOV A MIESTO STAVBY: Prístavba výťahu k budove infekčného oddelenia FN Trenčín Katastrálne územie Trenčín, parc. č. 746/1, 1744/14		ÚČEL: DSP
		PROFESIA: PBS
		Č. ZAKÁZKY: 2116606
OBJEKT: SO 01 – Výťah	FORMÁT: 2xA4	ČÍSLO VÝKRESU:
NÁZOV VÝKRESU: Pôdorys 1. PP	MIERKA: 1:150	2