
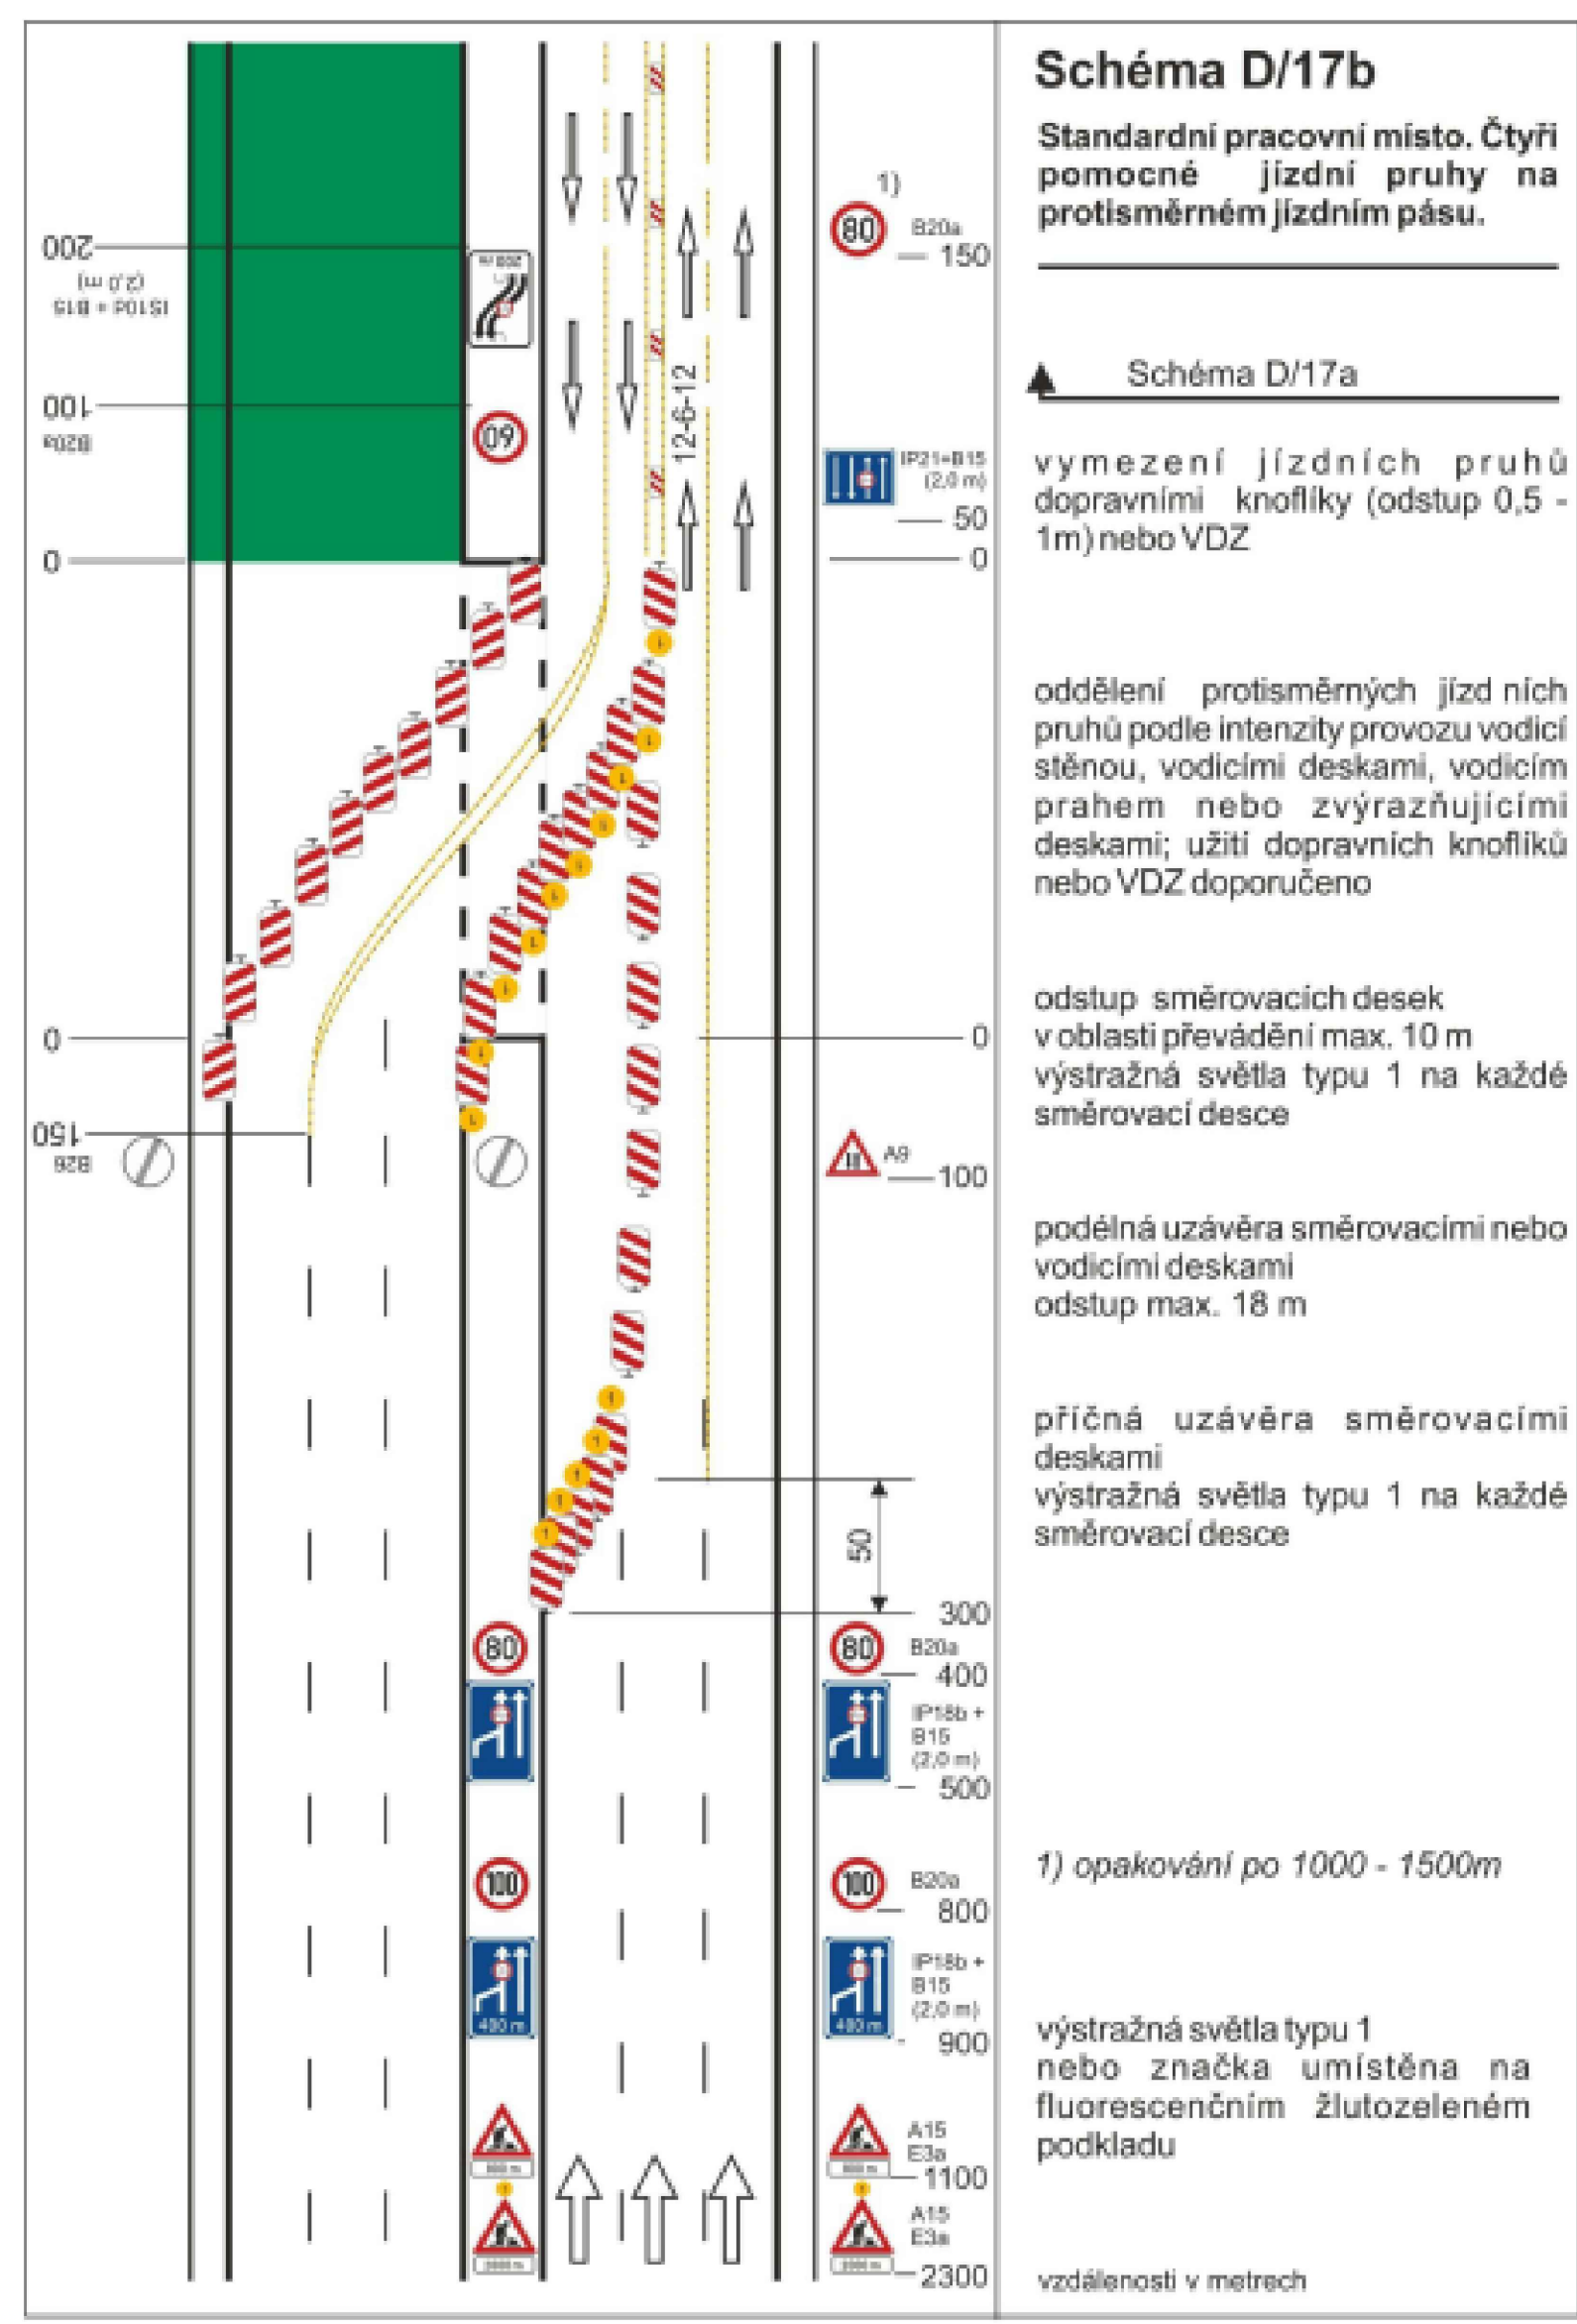
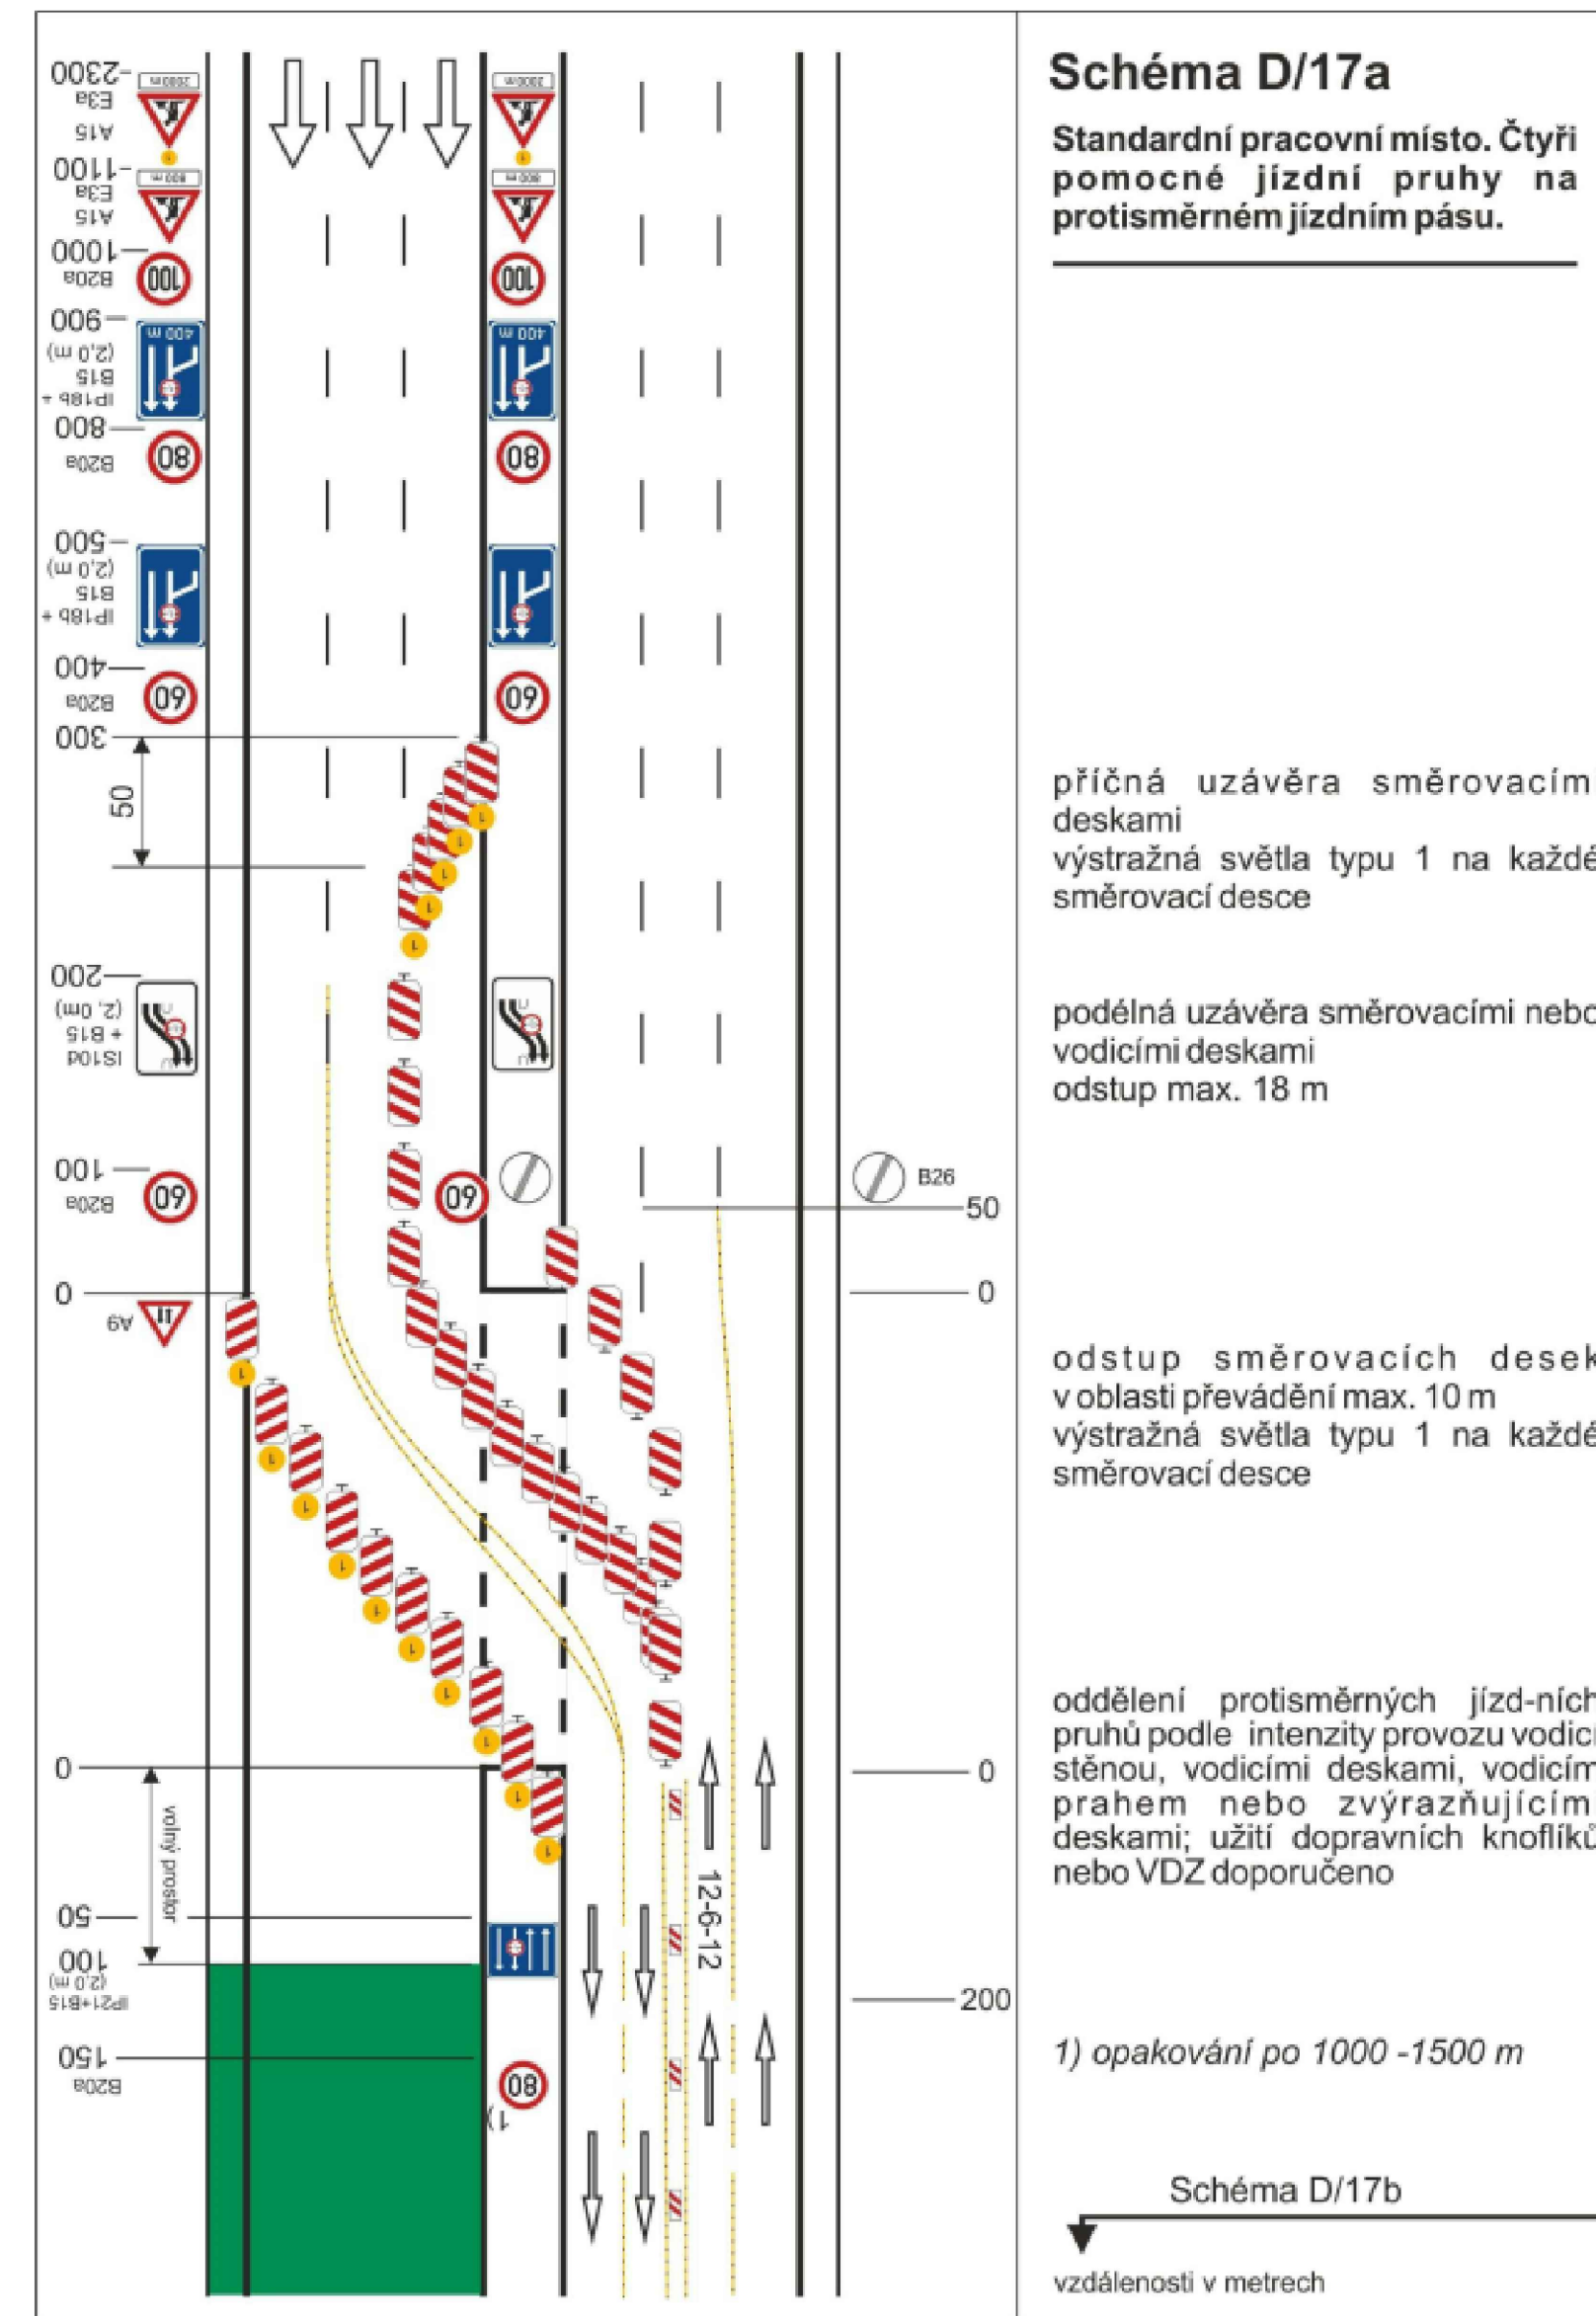



SITUAČNÉ RIŠENIE – PREJAZD SDF

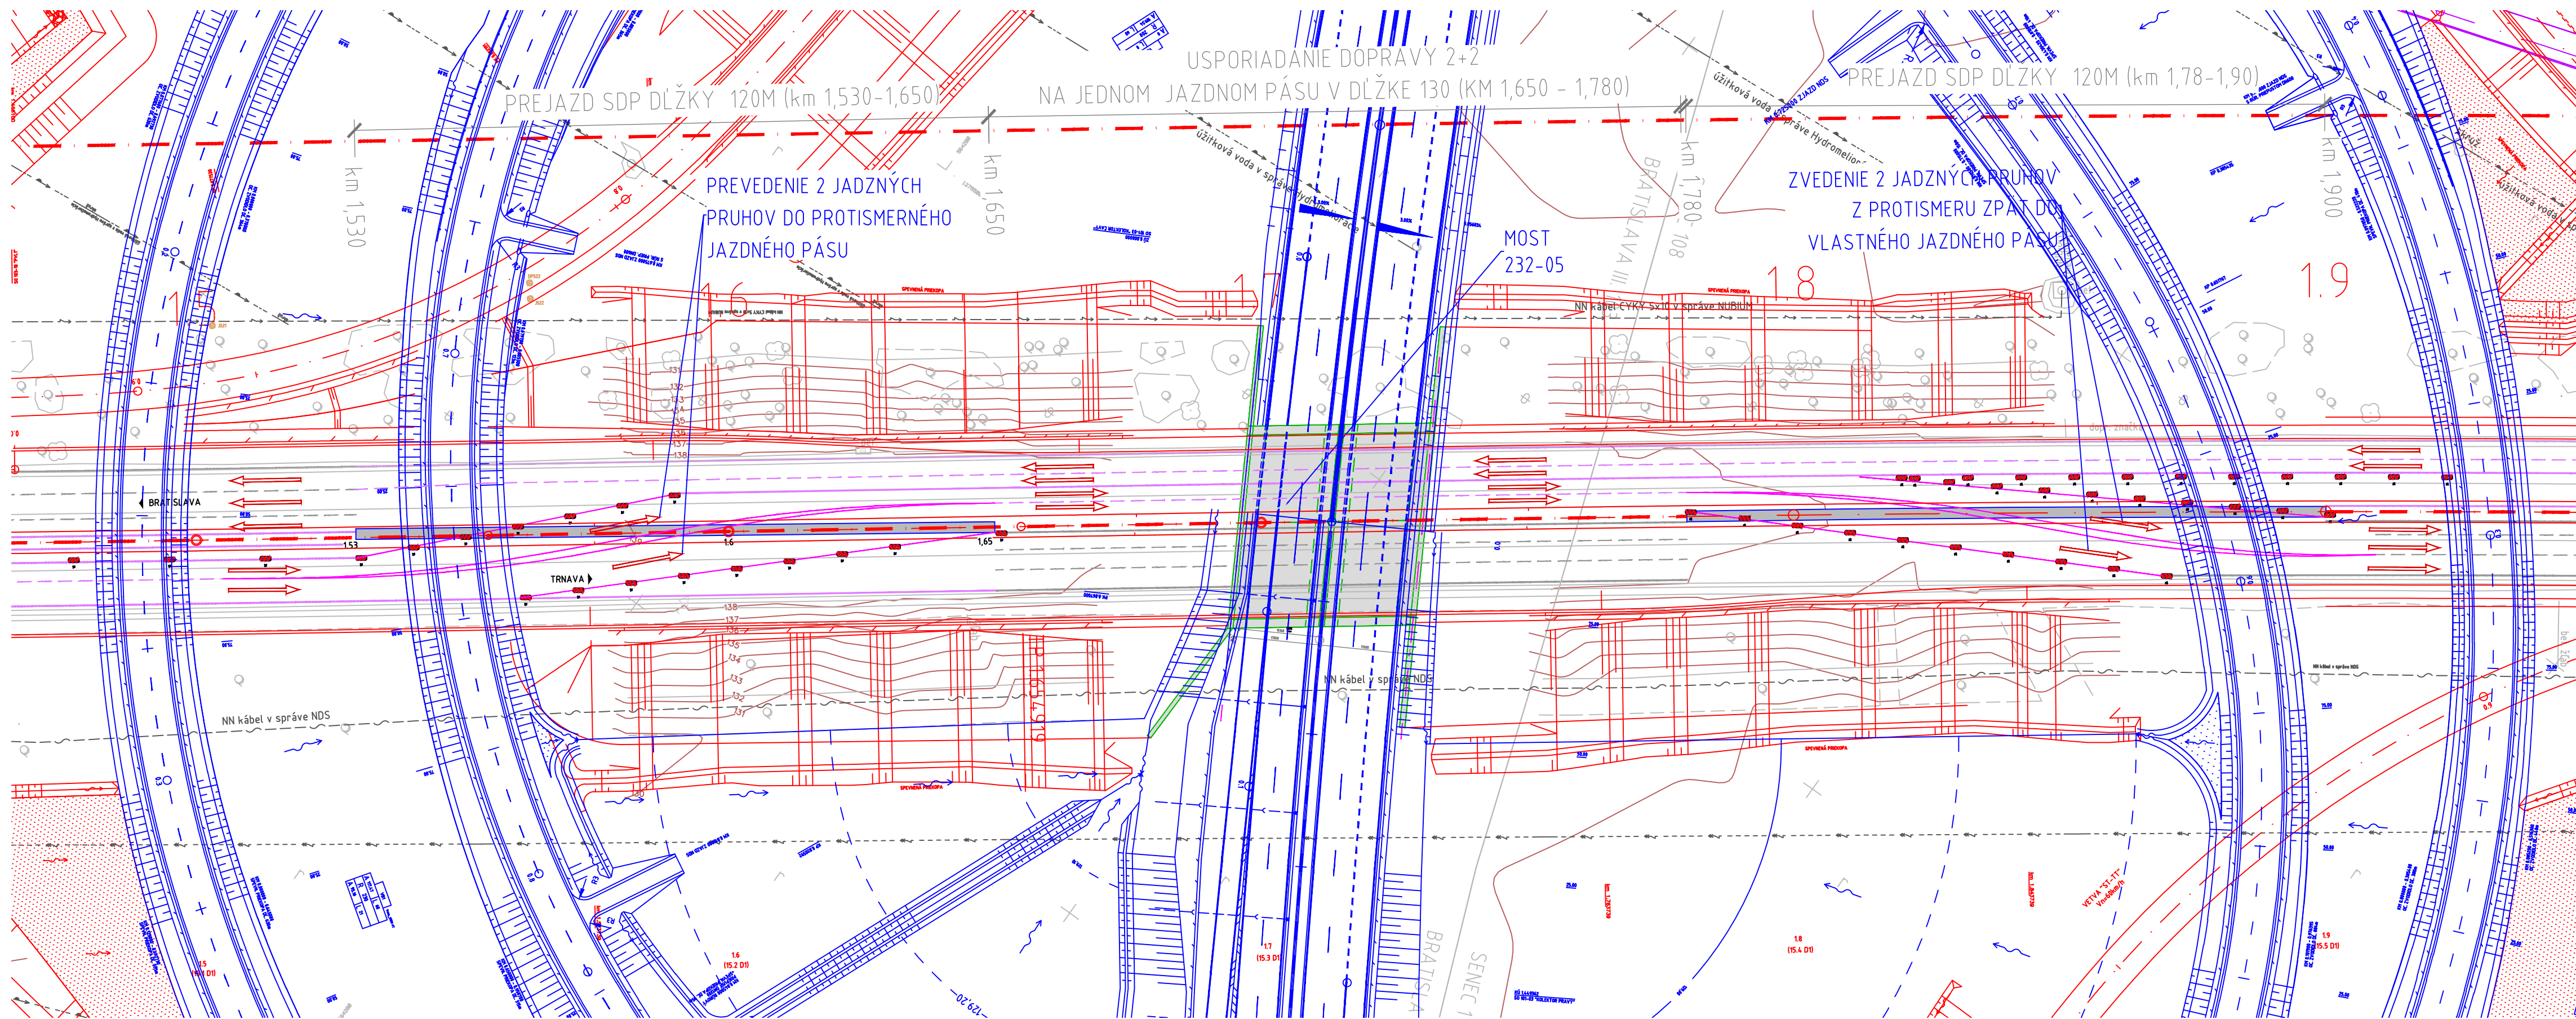

OBEZNAMUJATEL  NÁRODNÁ DIAĽNIČNÁ SPOLOČNOSŤ		SÚRADNICOVÝ SYSTÉM JTSK, VÝŠKOVÝ SYSTÉM BALŤ p.v. NÁRODNÁ DIAĽNIČNÁ SPOLOČNOSŤ, a.s. DÚBRAVSKÁ CESTA 14 841 04 BRATISLAVA	
STAIBA DIAĽNICA D1 BRATISLAVA - TRIBLAVINA, D4 JAROVCE - IVANKA SEVER POSÚDENIE MOSTNÝCH OBJEKTOV V KRÍŽOVANÍ D1 A D4 ETAPA 2 - MOSTY			
ZOOP. PROJEKTANT ING. LÍBOR HRDINA		PROJEKTANT	
VYPRACOVAL ING. LÍBOR HRDINA			
KONTROLOVAL ING. SVOBODA			
DÁTUM 02/2019			
ČASŤ PD		ČÍSLO	ŠÚPRAVA
SCHEMA RIEŠENA PREJAZDU SDP			