Pohľad JV
M 1:100

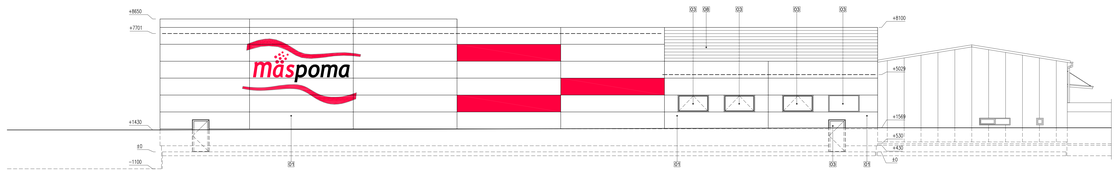

Pohľad JZ
M 1:100

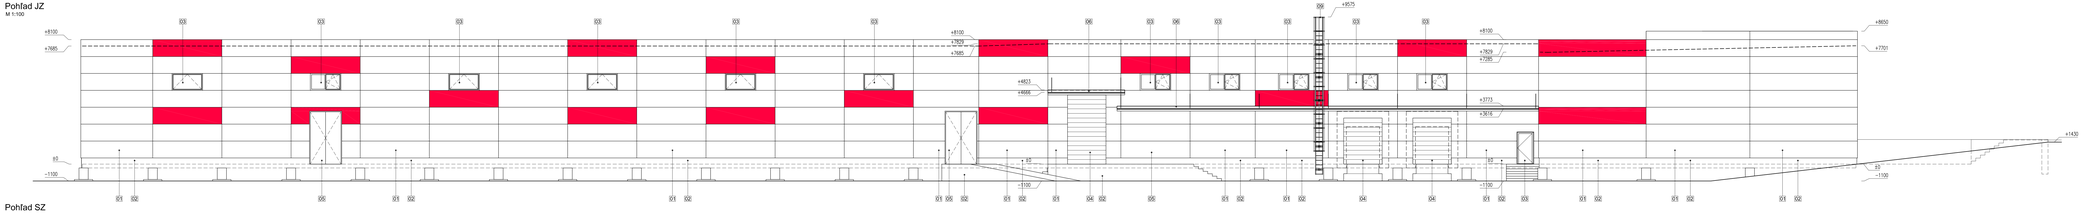

Pohľad SZ
M 1:100

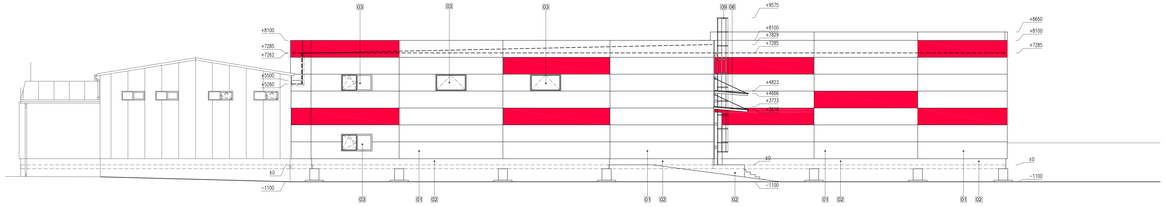

Pohľad SV
M 1:100

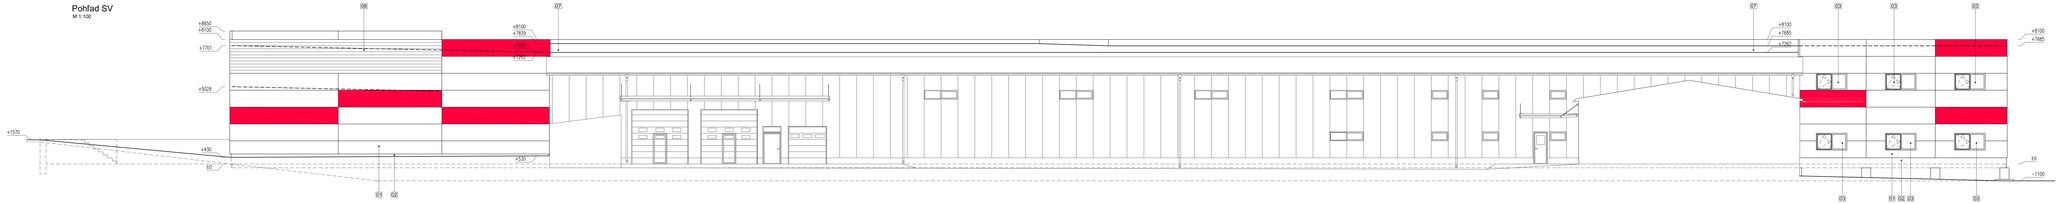

HS partner, s.r.o.
Sklenár 65, 962 31 Sielnica, okres Zvolen, Slovakia
Tel. Fax: 00421 45 5333 556; Web: http://www.dekoslin.sk
Novostavba výrobnej haly SO-101
Pod Dúbravú, 960 01 Zvolen (p.č. 451/12, 65, 400, 475, 482, 215, 525, 526, 541)
Investor: Maspoma, spol. s r.o.
T.G.Masaryka 8, 960 01 Zvolen

Legenda:

01 - Fasádny sendvičový PUR/MW, panel, uložený horizontálne, farba hliníkovo šedá, dopĺňkové prvky - farba červená

02 - Sokel - syntetická omietka, farba svetlo hliníková

03 - Plastové okná/dvere (alt. hliníkové), farba biela

04 - Hliníková zateplená sekčná brána, farba hliníkovo šedá

05 - Posuvná/nárazová oceľová brána, farba hliníkovo šedá

06 - Markíza, trapézový profil, farba svetlohliníková

07 - Strešná krytina, PVC fólia, farba hliníkovo šedá

08 - Fasádny hliníkový lamelový obklad, farba hliníkovo šedá

09 - Požiarny oceľový pozdĺžkovaný rebrík, farba hliníkovo šedá

±0,000=291,25m n.m.	
Zod. vedú:	Ing. arch. Peter Mráwi
Zodp. projekt.:	Ing. Štefan Hurbanský
Vypracoval:	Ing. Štefan Hurbanský, Ing. Marek Kiáčik
Zmena:	
Názov výkresu: Hala SO-101, II. a III.etapa - pohľady	Číslo výkresu: D09
Mierka: 1:100	Dátum: 06/2021
Stupeň: PSP	Formát: 8xA3

0 1 2 4 6m

Duševný majiteľ: © HS partner, s.r.o., autorské práva vyhradené.