

HS partner, s.r.o.

Sielnica 68, 962 31 Sielnica, okres Zvolen, Slovakia
Tel. Fax: 00421 45 5333 898. Web: http://www.drevstav.sk

Novostavba výrobnjej haly SO-101

Pod Drahani: 960 01 Zvolen, p.č. 491/12, 65, 409, 479, 480, 219, 525, 526, 943

Investor:

Máspoma spol. s r.o.,
T.G.Masanyka 8, 960 01 Zvolen

K5: Vnútný žlab

- Hydroizolačná fólia Fatrafol 810, hr. 1,5mm
- Spádové dosky z polystyrénu, príp. z minerálnej vlny v spáde 2%
- Opláštenie z PUR panelov, príp. z panelov z minerálnej vlny hr. 100mm
- Ocelový nosník ukotvený na ocelový nosný skelet

K6:

- Hydroizolačná fólia Fatrafol 810, hr. 1,5mm
- Vnútnomé opláštenie z PUR panelov, príp. z panelov z minerálnej vlny hr. 100, 80 a 40mm (viď D01 a D02)
- Ocelový nosný skelet

K2:

- Strešná krytina - Hydroizolačná fólia Fatrafol 810, hr. 1,5mm
- Ochranná geotextília 300g/m
- Tepelná izolácia - polystyrén hr. 2x120mm
- Parozábrana PE fólia 0,2mm
- Trapézový plech T153A, 0,7mm
- Ocelová nosná srešná konštrukcia
- Kazetový sádrokartónový podklad hr. 15mm, zavesený na kovových CD profiloch Knauf

K3:

- Strešná krytina - Hydroizolačná fólia Fatrafol 810, hr. 1,5mm
- Ochranná geotextília 300g/m
- Tepelná izolácia - polystyrén hr. 2x120mm
- Parozábrana PE fólia 0,2mm
- Trapézový plech T153A, 1,25mm
- Ocelová nosná srešná konštrukcia + PVC fólia odolná voči agresívnym látkam

K4:

- Strešná krytina - Hydroizolačná fólia Fatrafol 810, hr. 1,5mm
- Ochranná geotextília 300g/m
- Tepelná izolácia - polystyrén hr. 2x120mm
- Parozábrana PE fólia 0,2mm
- Trapézový plech T153A, 0,7mm
- Ocelová nosná srešná konštrukcia
- Zavesený PVC lamelový podklad odolný voči agresívnym látkam

S7:


- Stierka, malba (príp. keramický obklad)
- Sklotextilná mriežka + stavebné lepidlo 3mm
- Murivo z presných tvárnic Ytong hr. 100 a 150mm
- Sklotextilná mriežka + stavebné lepidlo 3mm
- Stierka, malba (príp. keramický obklad)

S8:

- Vnútnomé opláštenie z PUR panelov, príp. z panelov z minerálnej vlny hr. 100, 80 a 40mm (viď D01 a D02)
- Ocelový nosný skelet

K1:

- Strešná krytina - Hydroizolačná fólia Fatrafol 810, hr. 1,5mm
- Ochranná geotextília 300g/m
- Tepelná izolácia - polystyrén hr. 2x120mm
- Parozábrana PE fólia 0,2mm
- Trapézový plech T153A, 0,7mm
- Ocelová nosná srešná konštrukcia

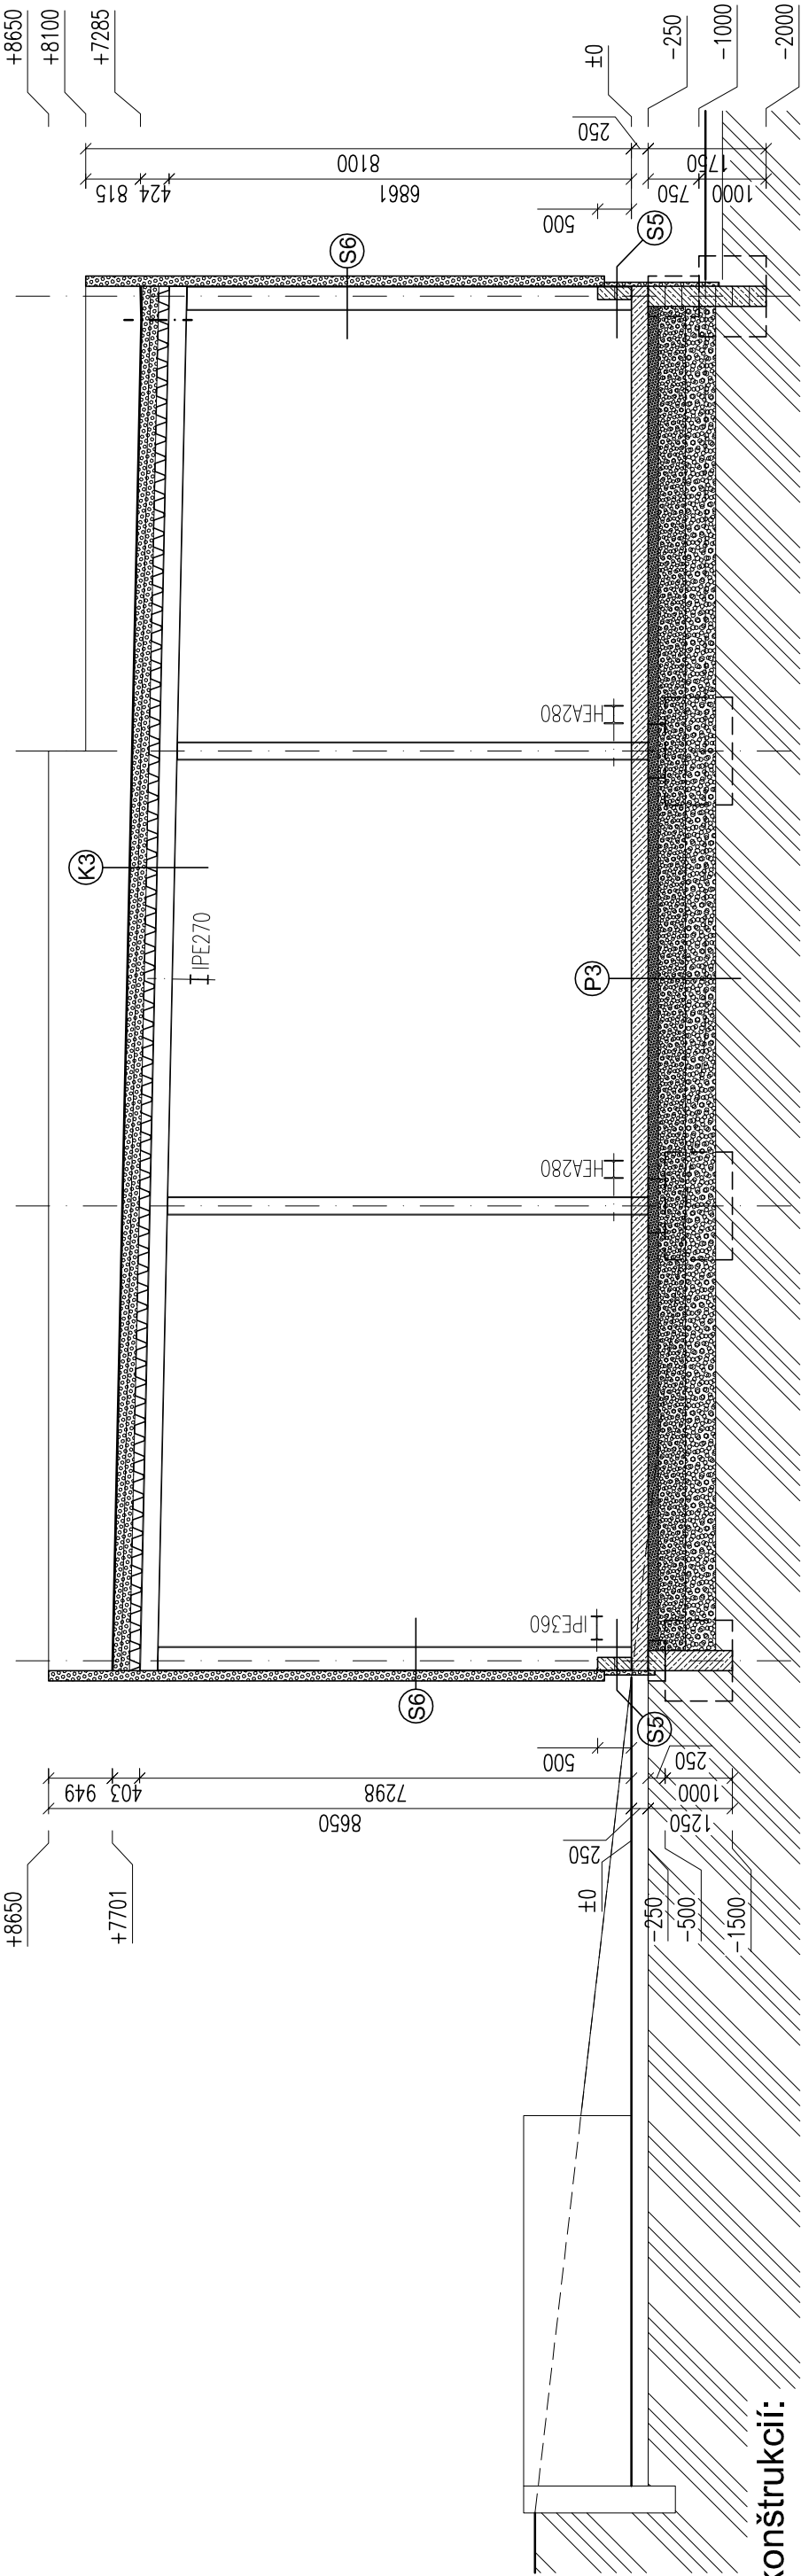

Skladby konštrukcií:

P1:

- Povrchová úprava tesniacim akrylátovým náterom
- Armovaná betónová doska, hr. 250mm s povrchovou úpravou Panbex
- Geotextília 500g/m2
- Hydroizolačná fólia z PVC, Fatrafol 803, hr. 1.5mm
- Geotextília 500g/m2
- Štrková vrstva - hr. 150mm, frakcia 0-8 mm, zhutnenie Edef - 80.0 MPa, povrchová presnosť 5mm
- Štrková vrstva - hr. 400mm, frakcia 0-32 mm, zhutnenie Edef - 80.0 MPa
- Štrková vrstva - hr. 450mm, frakcia 0-64 mm, zhutnenie Edef - 40.0 MPa
- Pôvodné betónové spevnené plochy, rastlý terén
- Pozn.: v hygienických priestoroch našľapná vrstva gresová dlažba

P2:

- Povrchová úprava tesniacim akrylátovým náterom
- Armovaná betónová doska, hr. 150mm s povrchovou úpravou Panbex
- Geotextília 500g/m2
- Hydroizolačná fólia z PVC, Fatrafol 803, hr. 1.5mm
- Geotextília 500g/m2
- Štrková vrstva - hr. 150mm, frakcia 0-8 mm, zhutnenie Edef - 80.0 MPa, povrchová presnosť 5mm
- Štrková vrstva - hr. 200mm, frakcia 0-32 mm, zhutnenie Edef - 40.0 MPa
- Pôvodné betónové spevnené plochy, rastlý terén

P3:

- Povrchová úprava, liata podlaha na báze polyuretánových živíc Sikafloor 20 Purcem
- Armovaná betónová doska, hr. 250mm s povrchovou úpravou Panbex
- Geotextília 500g/m2
- Hydroizolačná fólia z PVC, Fatrafol 803, hr. 1.5mm
- Geotextília 500g/m2
- Tepelnoizolačná vrstva z penoého skla - hr. 150mm, mm, zhutnenie Edef - 80.0 MPa, povrchová presnosť 5mm
- Štrková vrstva - hr. 400mm, frakcia 0-32 mm, zhutnenie Edef - 80.0 MPa
- Štrková vrstva - hr. 450mm, frakcia 0-64 mm, zhutnenie Edef - 40.0 MPa
- Pôvodné betónové spevnené plochy, rastlý terén
- Pozn.: v hygienických priestoroch našľapná vrstva gresová dlažba

P4:

- Gresová dlažba + lepidlo 10mm
- Betónová mazanina hr. 50mm
- Kročajová izolácia z extrudovaného polyetylénu hr. 2x5mm
- Železobetónová zálievka (40mm nad h.h. plechu)
- Trapézový plech T50B, 0.75mm, 50mm
- Nosná ocelová konštrukcia z valcovaných tyčí
- Min. vlna hr. 50mm - len nad miestnosťami 103, 112 a 115
- Plný sádrokartónový podklad hr. 15mm, zavesený na kovových CD profiloch Knauf
- Vytmelenie spojov, malba

P5:

- Gresová dlažba + lepidlo 10mm
- Betónová mazanina hr. 50mm
- Kročajová izolácia z extrudovaného polyetylénu hr. 2x5mm
- Železobetónová zálievka (40mm nad h.h. plechu)
- Trapézový plech T50B, 0.75mm, 50mm
- Nosná ocelová konštrukcia z valcovaných tyčí

P6:

- Gresová dlažba + lepidlo 10mm
- Betónová mazanina hr. 50mm
- Kročajová izolácia z extrudovaného polyetylénu hr. 2x5mm
- Železobetónová zálievka (40mm nad h.h. plechu)
- Trapézový plech T50B, 0.75mm, 50mm
- Nosná ocelová konštrukcia z valcovaných tyčí
- Zavesený PVC lamelový podklad odolný voči agresívnym látkam

S1:

- Pôvodný stenový PUR panel hr. 80mm, ukotvený na ocelových nosných sĺpoch IPE200

S2:

- Opláštenie z PUR panelov, príp. z panelov z minerálnej vlny hr. 150 a 100mm (viď D01 a D02)
- Ocelový nosný skelet

S3:

- Vnútnomé opláštenie z PUR panelov,
- + PVC fólia odolná voči agresívnym látkam
- Ocelový nosný skelet
- + PVC fólia odolná voči agresívnym látkam

S4:

- Ocelový nosný skelet
- + PVC fólia odolná voči agresívnym látkam
- PVC fólia odolná voči agresívnym látkam na paneloch
- Vnútnomé opláštenie z tepelnoizolačných panelov,
- z minerálnej vlny hr. 150mm
- Ocelový nosný skelet

S5:

- Syntetická omietka 2mm
- Sklotextilná mriežka + stavebné lepidlo 3mm
- Tepelná izolácia - Styrodur hr. 60mm
- Sokel z debniacich tvárnic DT20 hr. 200mm
- Cementová omietka 10mm

S6:

- Opláštenie z PUR panelov, hr. 150mm
- PVC fólia odolná voči agresívnym látkam na paneloch
- Ocelový nosný skelet + PVC fólia odolná voči agresívnym látkam