



Armovanie pätky A''18-A''21,B21,C21,D8-D21,E'7',E5-E7,F0-F2,G0,H0,I0 (30ks)

M 1:25


Rez A-A

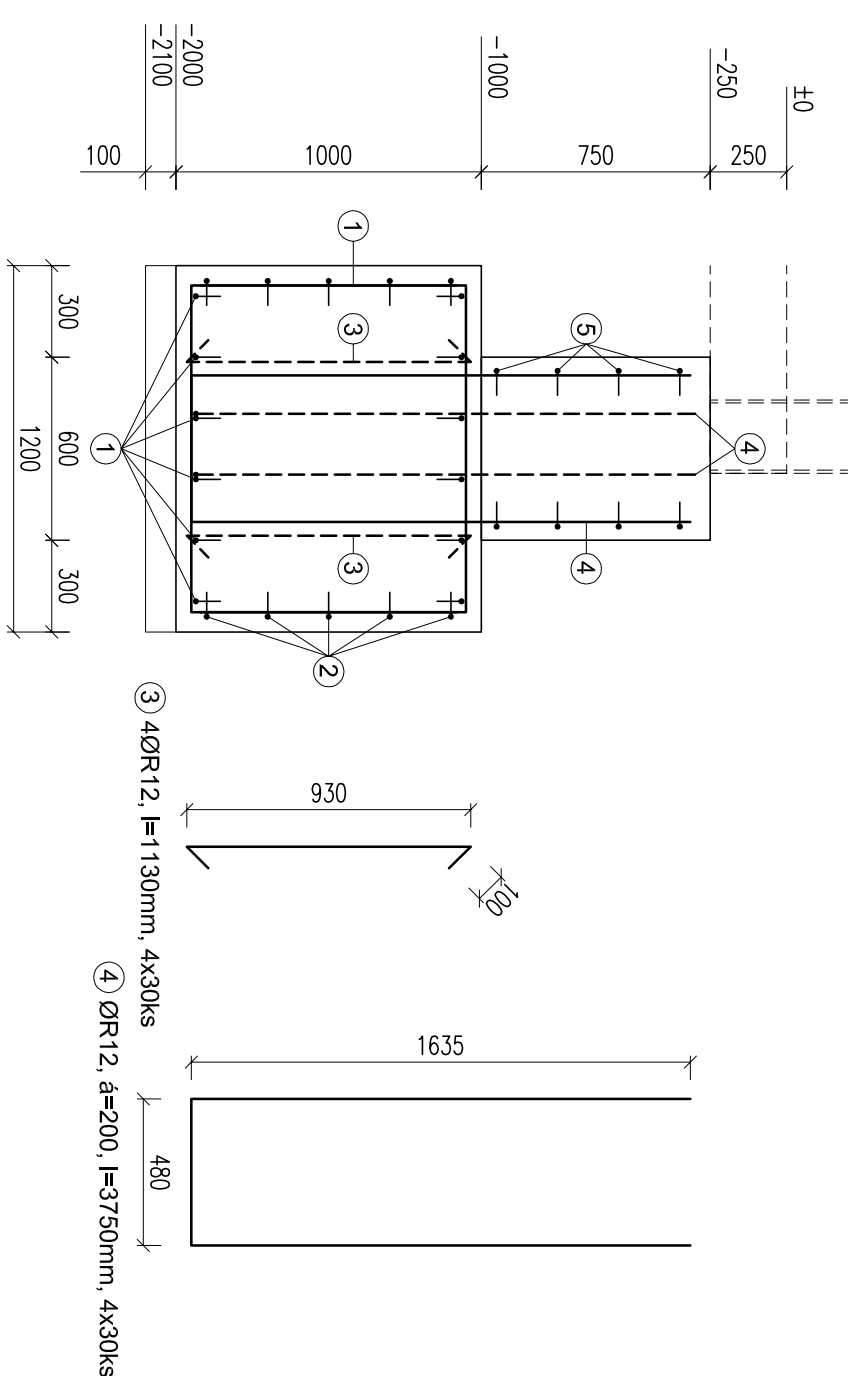

Rez B-B

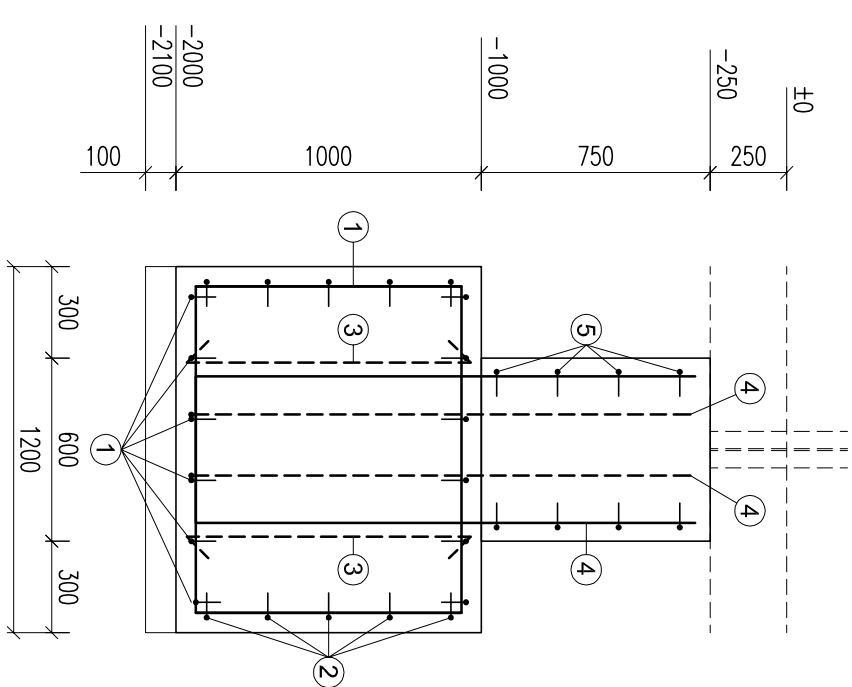

Pôdorys

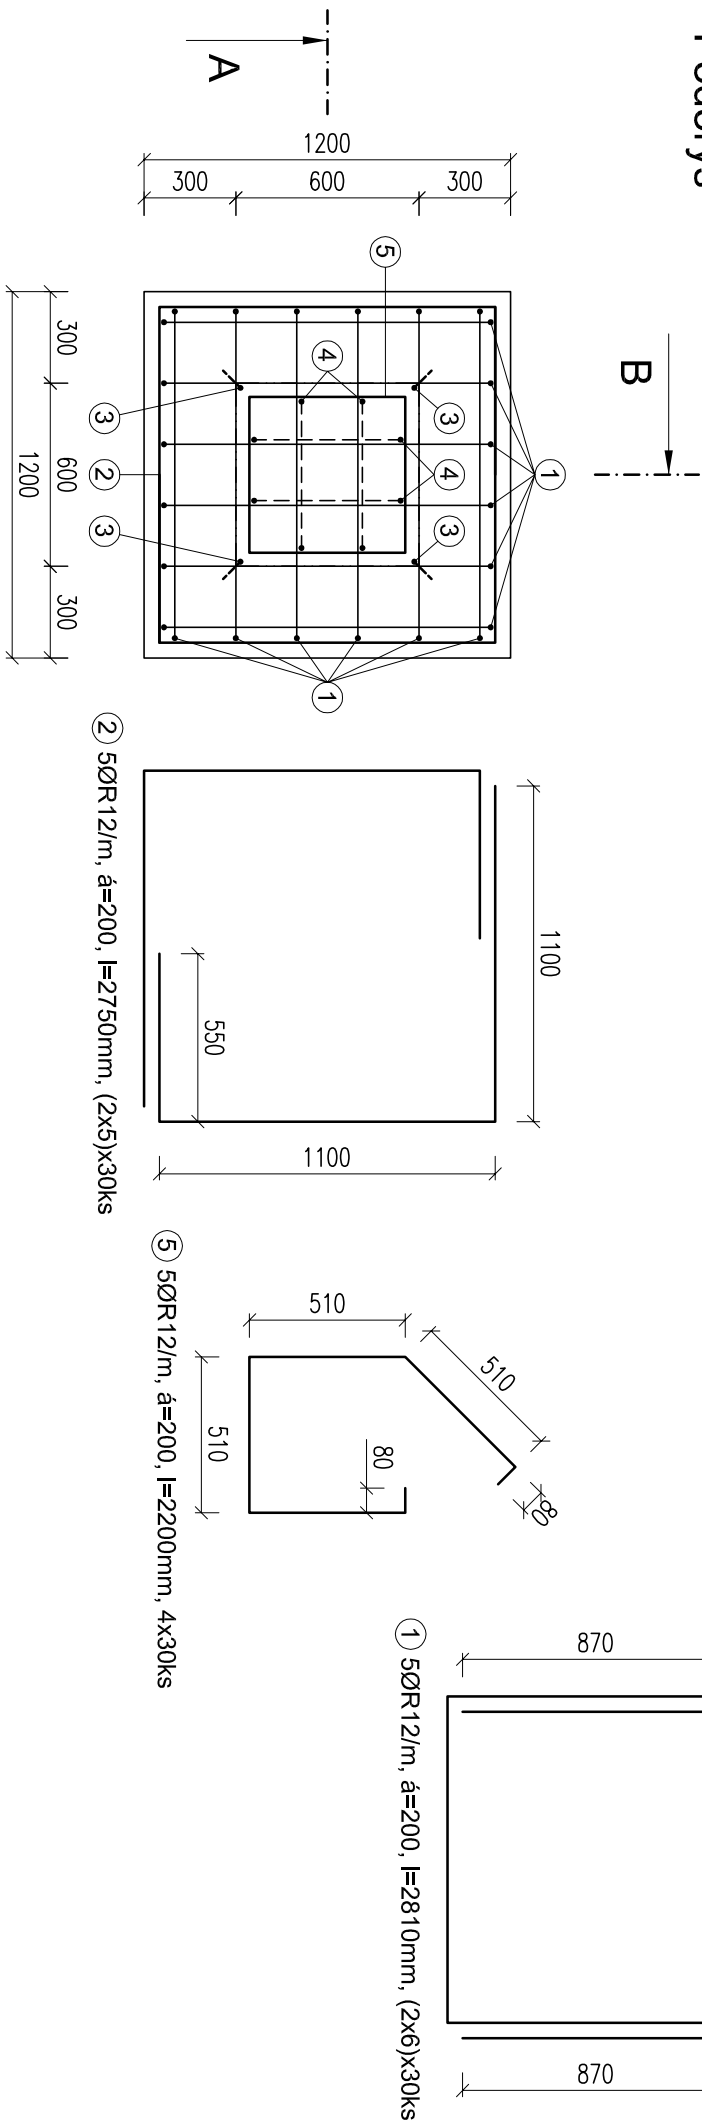

Poznámky:

- hlavná a rozdeľovacia výstuž oceľ B500 B (10505/(R/B)
- betón STN EN 206-1-C20/25-XC2(SK)-Cl0,4-Dmax16-S3
- kolevná dĺžka min. 50xØ
- krycia vrstva betónu 45mm

Výkaz výstuže:

Označenie konštrukcie	Číslo prvku	Ø	Dĺžka m	Počet	Celková dĺžka			
				ks	B500 B	B500 B	B500 B	
					R12	R10	R8	
	1	R12	2,81	360	1011,6			
	2	R12	2,75	300	825			
	3	R12	1,13	120	135,6			
	4	R12	3,75	120	450			
	5	R12	2,2	120	264			
		Dĺžka spolu:			2686,2	0	0	
		Ø/kg m'			0,89	0,62	0,39	
		Hmotnosť spolu/kg			2390,718	0	0	
		Oceľ B500 B, Betón C20/25-XC2						

±0,000=291,25m n.m.			
Dok. overil:		Ing. arch. Peter Mravec	
Zodp. projekt:		Ing. Štefan Huňanský	
Vyracoval:		Ing. Štefan Huňanský, Ing. Marek Klátek	
Zmena:			
Názov výkresu:		Zaklady - armovanie pätky:	
A"18-A, 21, B21, C21, D8-D21, E, 7, E5-E7, F0-F7, G0, H0, I0		Číslo výkresu:	
Mierka		D11.1	
1:25	Dátum	Stupeň	Formát
	06/2021	PSP	A3

HS partner, s.r.o.

Sienica 68, 962 31 Sienica, okres Zvolen, Slovakia

Tel. Fax: 00421 45 5333 898, Web: <http://www.drevstav.sk>

Novostavba výrobnéj haly SO-101

Pod Drahami, 960 01 Zvolen, p.č. 491/12, 65, 409, 479, 480, 219, 525, 526, 343

Investor:

Mäspoma spol. s r.o.,

T.G.Masaryka 8, 960 01 Zvolen

Duševný majetok fy HS partner, s.r.o., autorské práva vyhradené.