



Armovanie pätky A17, B5-B16, C5-C16, D5-D7, G1-G7, H1-H7, I1-I7 (49ks)

M 1:25


Rez A-A

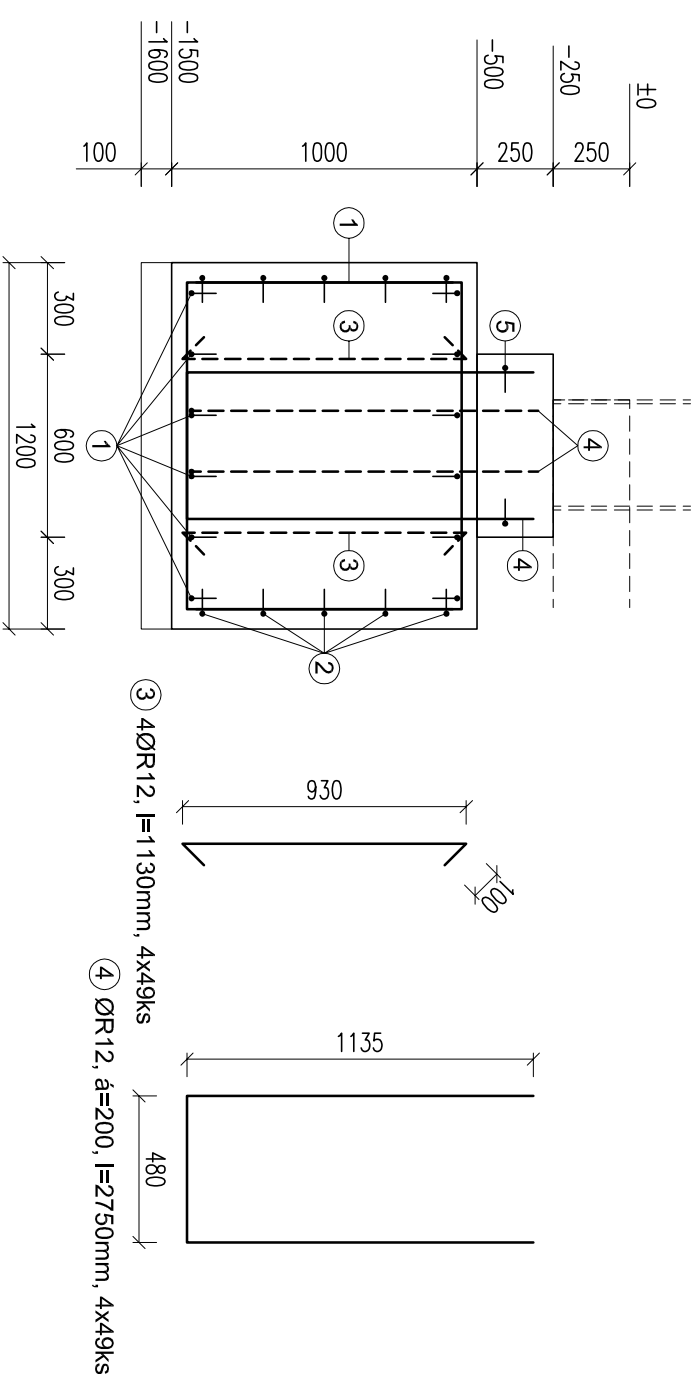

Rez B-B

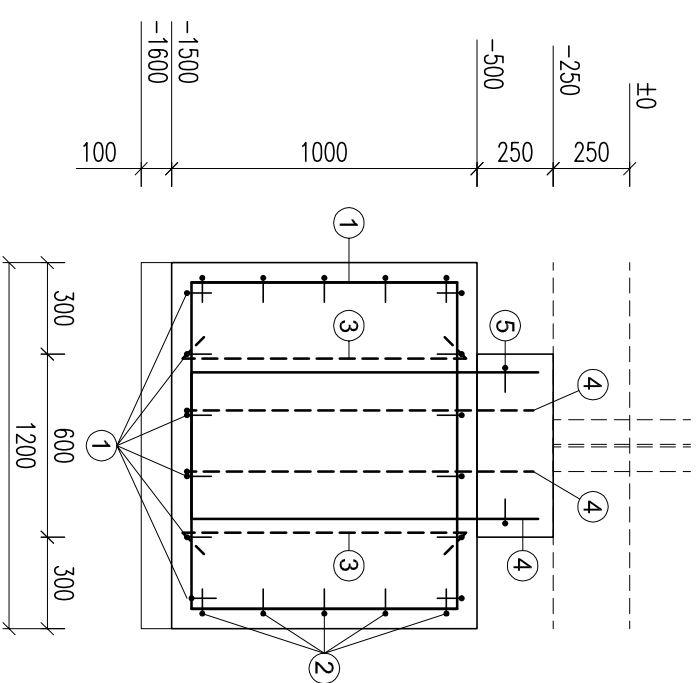

Podorys

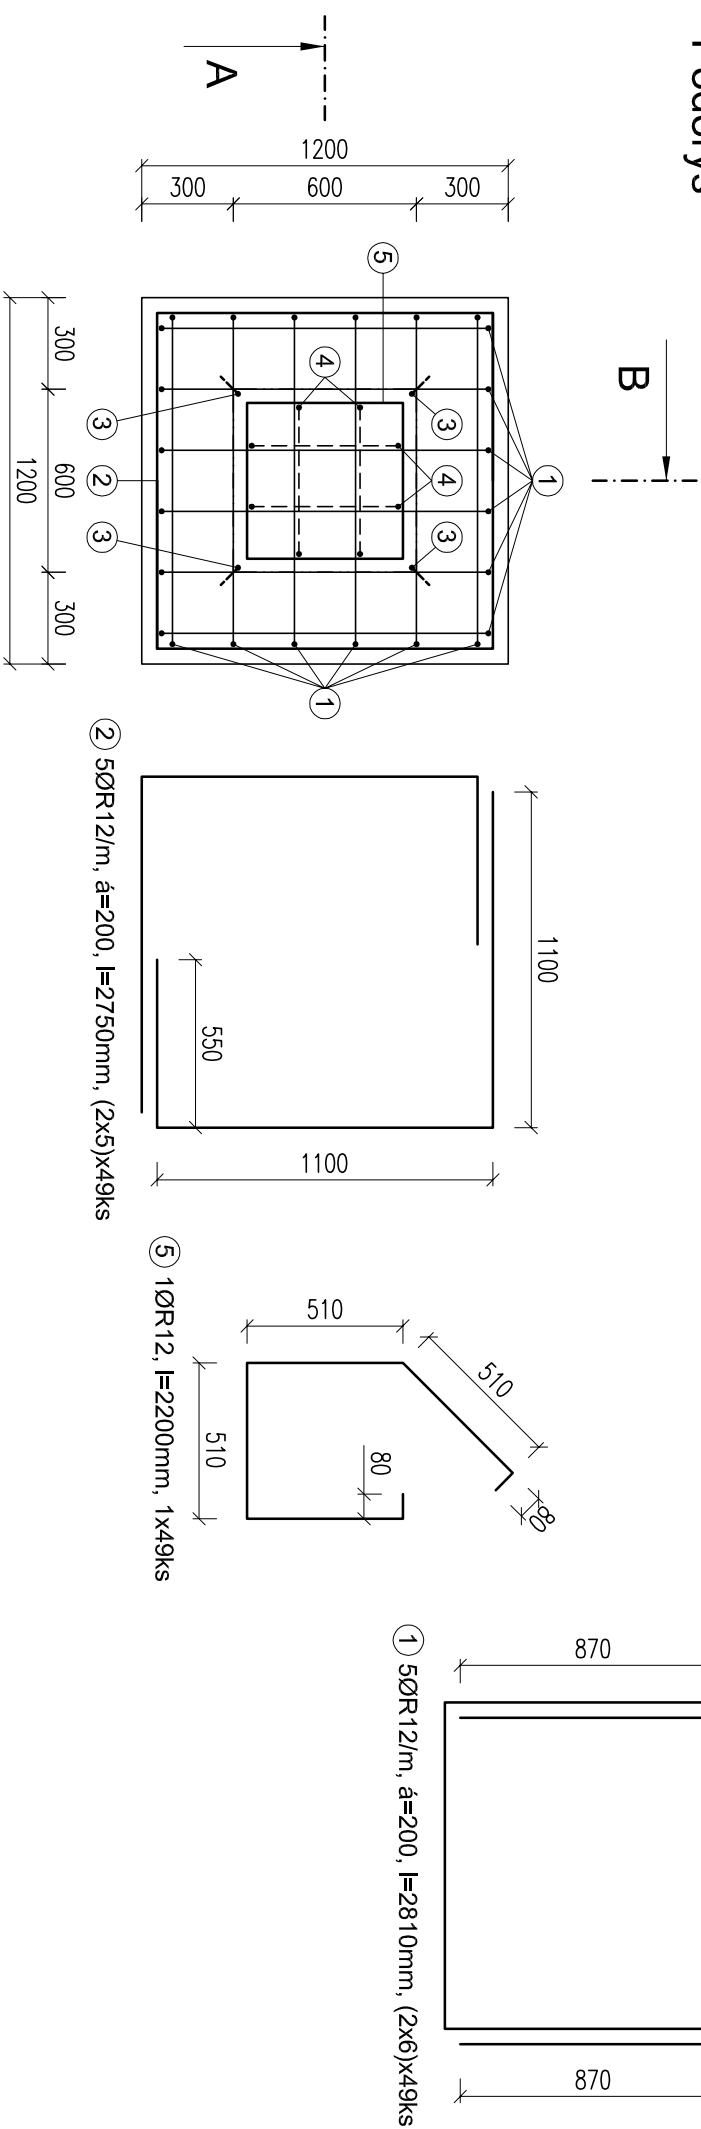

Poznámky:

- hlavná a rozdeľovacia výstuž oceľ B500 B (1050/5(R/B)
- betón STN EN 206-1-C20/25-XC2(S)K-Cl0,4-Dmax16-S3
- kotavná dĺžka min. 50xØ
- krycia vrstva betónu 45mm

Výkaz výstuže:

Označenie konštrukcie	Číslo pmku	Ø	Dĺžka m	Počet ks	Celková dĺžka		
					B500 B R12	B500 B R10	B500 B R8
	1	R12	2,81	588	1652,28		
	2	R12	2,75	490	1347,5		
	3	R12	1,13	196	221,48		
	4	R12	2,75	196	539		
	5	R12	2,2	49	107,8		
		Dĺžka spolu:			3868,06	0	0
		Ø/kg m'			0,89	0,62	0,39
		Hmotnosť spolu/kg			3442,573	0	0
		Oceľ B500 B, Betón C20/25-XC2					

HS partner, s.r.o.
Stiehnica 68, 962 31 Stiehnica, okres Zvolen, Slovakia
Tel. Fax: 00421 45 5333 998, Web: <http://www.drevstav.sk>
Novostavba výrobnjej haly SO-101
Pod Diabrami, 960 01 Zvolen, p.č. 491/12, 65, 409, 479, 480, 219, 525, 526, 34
Investor: Mäsporna spol. s r.o., T.G.Masanyka 8, 960 01 Zvolen

±0,000=291,25m n.m.			
Dok. overil:		Ing. arch. Peter Marzec	
Zodp. projekt:		Ing. Štefan Huňanský	
Vyrpracoval:		Ing. Štefan Huňanský, Ing. Marek Klátik	
Zmena:			
Názov vykresu:		Základy - armovanie päky:	
A17-B5-B16,C5-C16,D5-D7,G1-G7,G5-G7,H1-H7,I1-I7		Číslo vykresu	
		D11.2	
Mierka	Dátum	Stupeň	Formát
1:25	06/2021	PSP	A3

Duševný majetok fy HS partner, s.r.o., autorské práva vyhradené