



Armovanje pätky A'1-A'4,B17-B20,C17-C20,E1-E4 (16ks)

M 1:25

Rez A-A

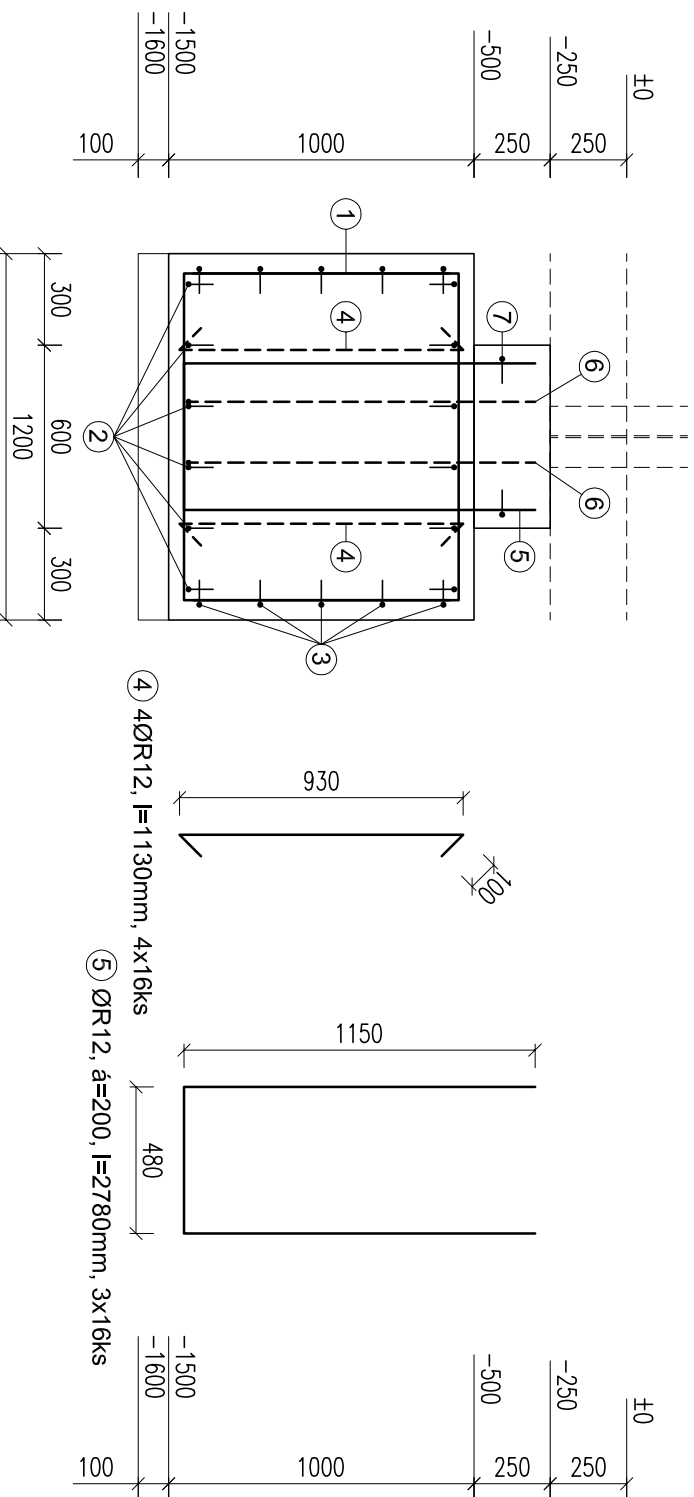

Rez B-B

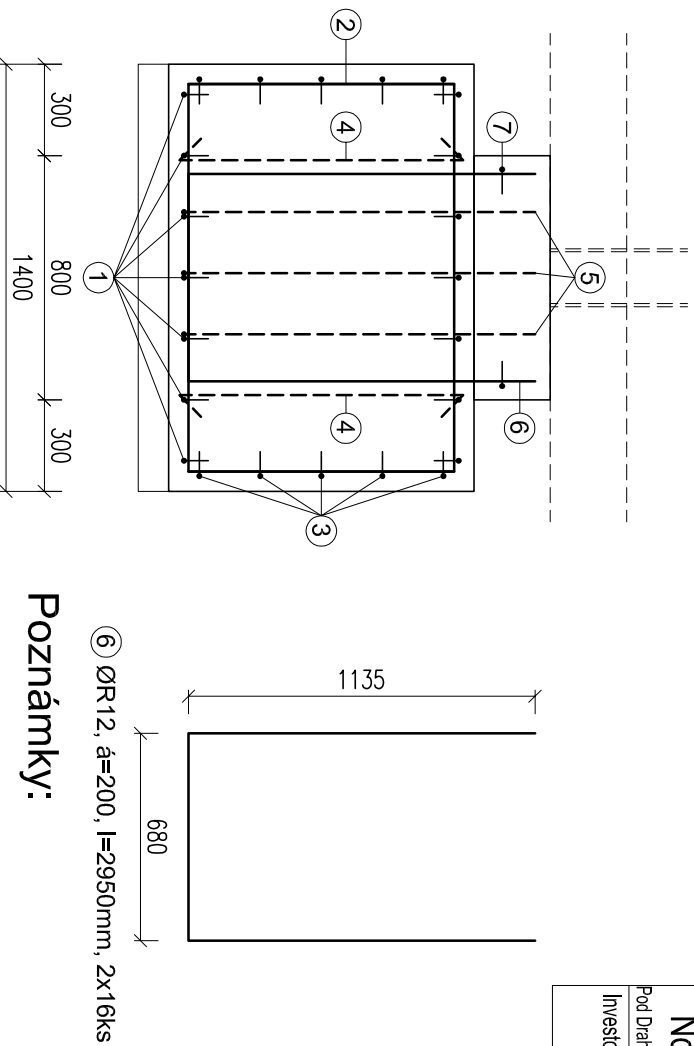

HŠ partner, s.r.o.

Sielnica 68, 962 31 Sielnica, okres Zvolen, Slovakia

Tel. Fax: 00421 45 5333 898, Web: <http://www.drevstav.sk>

Novostavba výrobní haly SO-101


Pod Drahami, 960 01 Zvolen, p.č. 491/12, 65, 409, 479, 480, 219, 525, 526, 343

Investor:




Mäsporna spol. s r.o.

T.G.Masaryka 8, 960 01 Zvolen

Pödorys

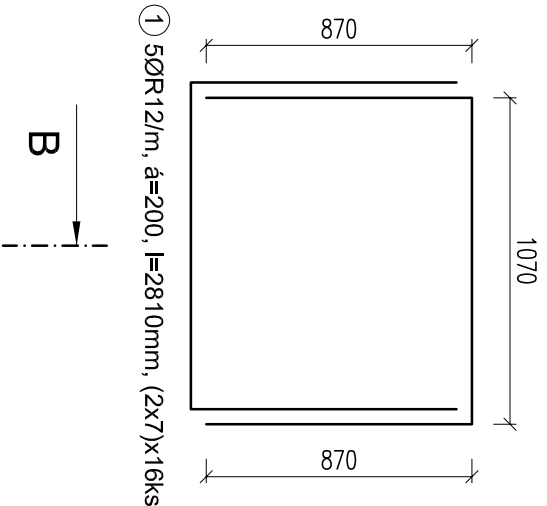

① 50R12/m, $\dot{a}=200$, $l=2810\text{mm}$, $(2\times 7)\times 16\text{ks}$

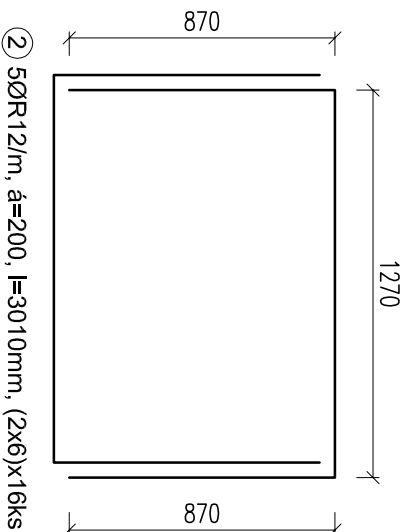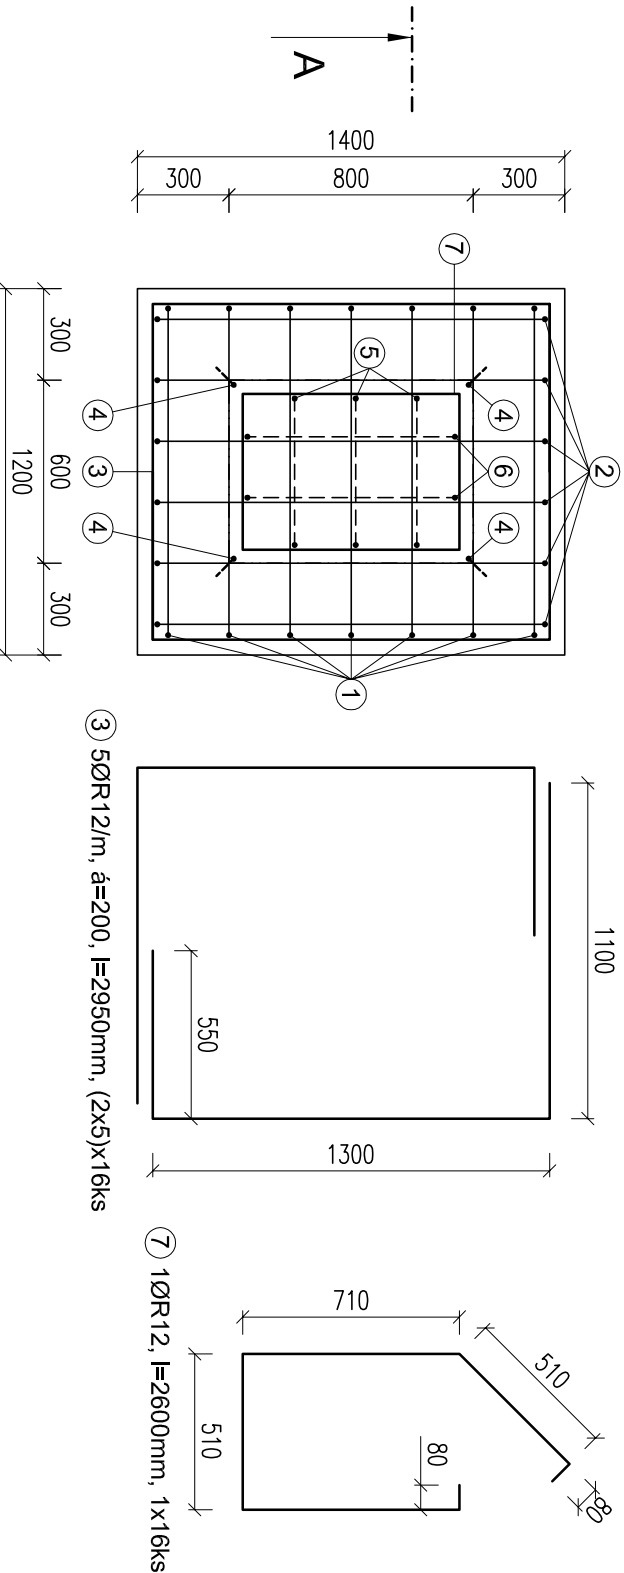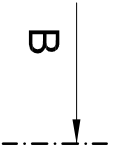

② 50R12/m, $\dot{a}=200$, $l=3010\text{mm}$, $(2\times 6)\times 16\text{ks}$

Výkaz výstuže:

Označenie konštrukcie	Číslo prvku	Ø	Dĺžka m	Počet ks	Celková dĺžka		
					B500 B R12	B500 B R10	B500 B R8
	1	R12	2,81	224	629,44		
	2	R12	3,01	192	577,92		
	3	R12	2,95	160	472		
	4	R12	1,13	64	72,32		
	5	R12	2,78	48	133,44		
	6	R12	2,95	32	94,4		
	7	R12	2,6	16	41,6		
		Dĺžka spolu:					
					2021,12	0	
		Ø/kg m'			0,89	0,39	
		Hmotnosť spolu/kg			1798,797	0	
		Ocel B500 B, Betón C20/25-XC2					

- hlavná a rozdeľovacia výstuž oceľ B500 B (10505(R)B)

- betón STN EN 206-1-C20/25-XC2(SK)-C10,4-Dmax16-S3

- kotevná dĺžka min. 50xØ

- krycia vrstva betónu 45mm

Poznámky:

⑥ ØR12, á=200, l=2950mm, 2x16ks

±0,000=291,25m n.m.			
Dok. overili:	Ing. arch. Peter Mravec		
Zodp. projekt.:	Ing. Štefan Hurňaňský		
Vypracoval:	Ing. Štefan Hurňaňský, Ing. Marek Klátek		
Zmena:			
Názov výkresu: Základy - armovanie pätky: A¹-A-4, B¹7-B20, C¹7-C20, E¹-E4			Číslo výkresu: D11.3
Mlietka 1:25	Dátum 06/2021	Súpeň PSP	Formát A3

Duševný majetok fy HS partner, s.r.o., autorské práva vyhradené.