



Armowanie pątki B0-B4,C0-C4,D0-D4,E0 (16ks)

M 1:25

Rez A-A

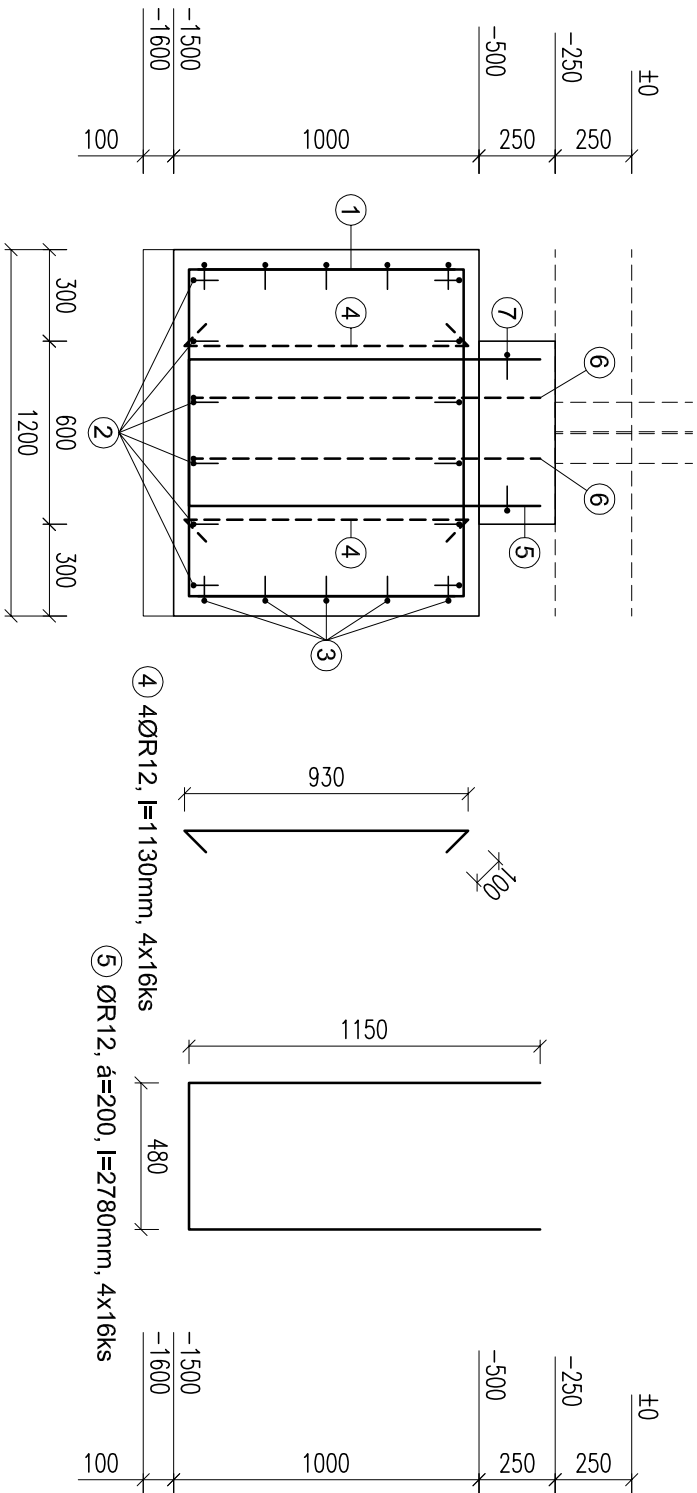

Rez B-B

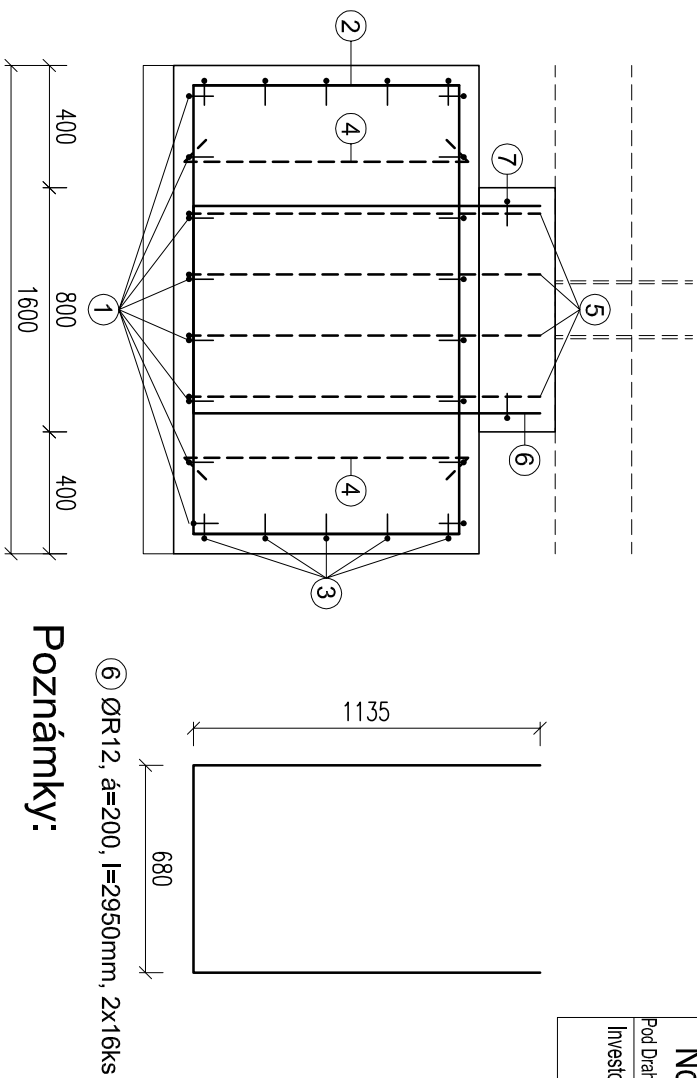

HS partner, s.r.o.

Sielnica 68, 962 31 Sielnica, okres Zvolen, Slovakia

Tel. Fax: 00421 45 5333 898, Web: <http://www.drevstav.sk>

Novostavba výrobnéj haly SO-101



Pod Drahami, 960 01 Zvolen, p.č. 491/12, 65, 409, 479, 480, 219, 525, 526, 343

Investor:

Mäsporna spol. s r.o.

T.G.Masaryka 8, 960 01 Zvolen

Podorys

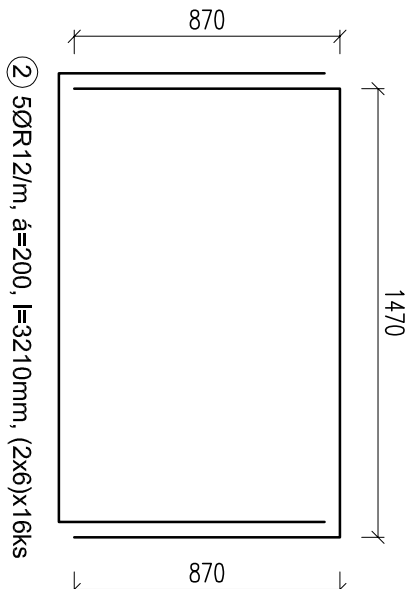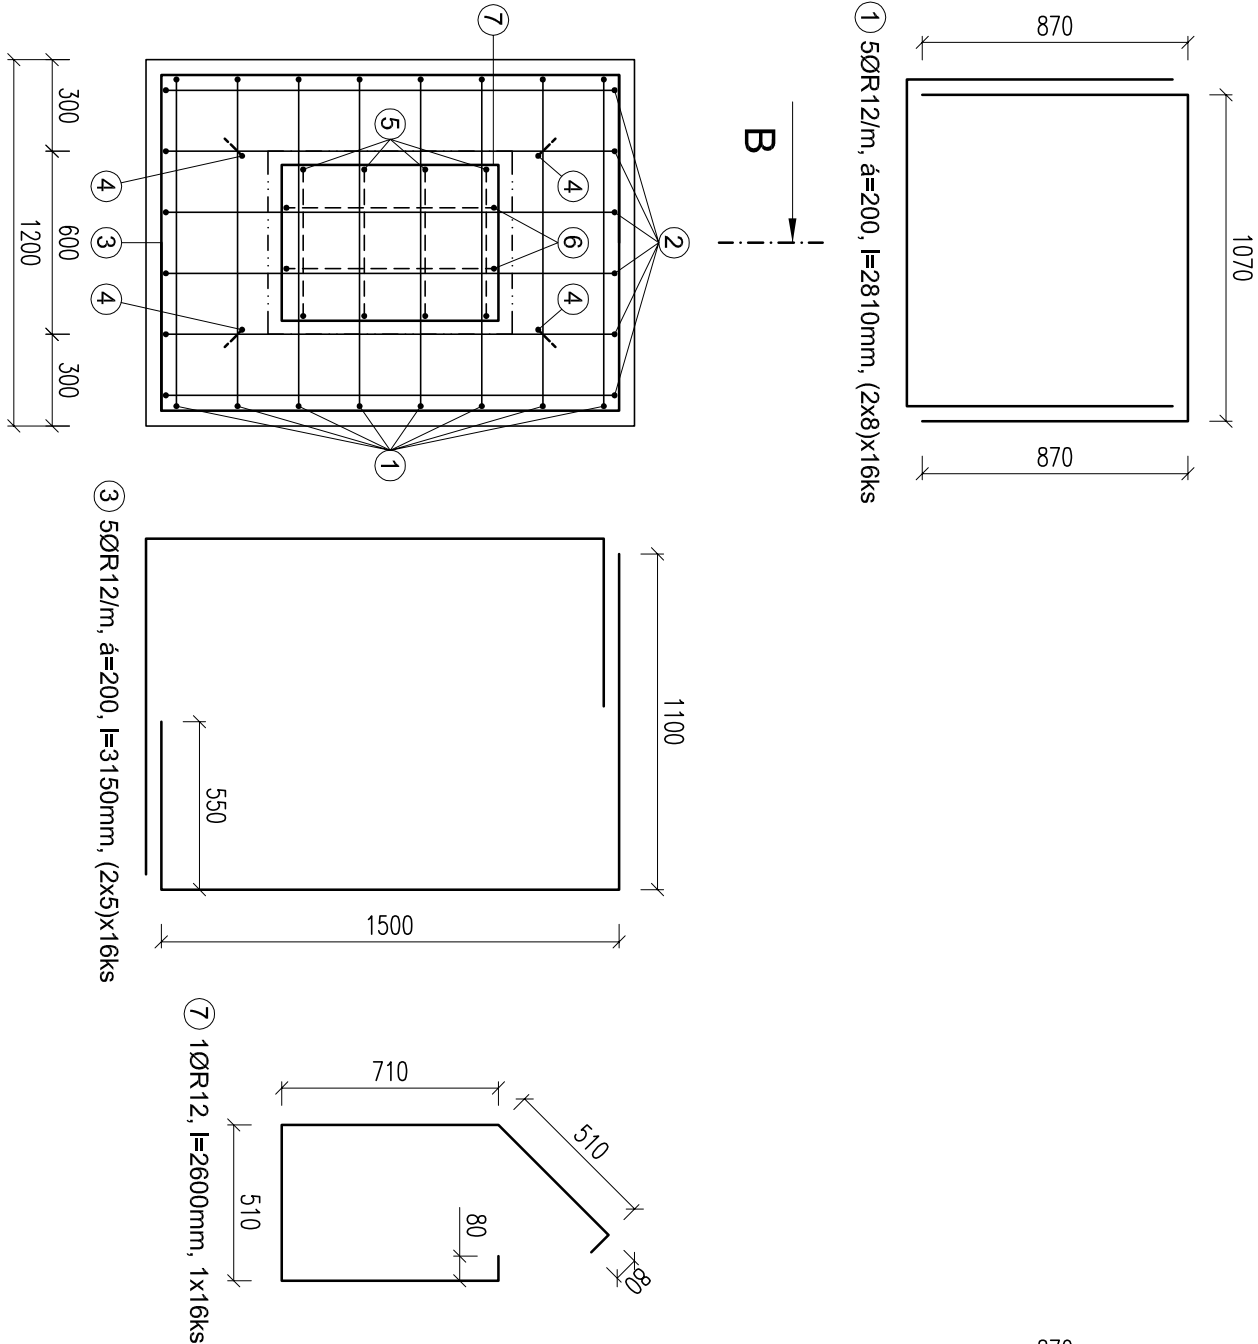

Výkaz výstuže:

Označenie konštrukcie	Číslo pnku	Ø	Dĺžka m	Počet ks	Celková dĺžka		
					B500 B R12	B500 B R10	B500 B R8
	1	R12	2,81	256	719,36		
	2	R12	3,21	192	616,32		
	3	R12	3,15	160	504		
	4	R12	1,13	64	72,32		
	5	R12	2,78	64	177,92		
	6	R12	2,95	32	94,4		
	7	R12	2,6	16	41,6		
		Dĺžka spolu:			2225,92	0	
		Ø/kg m'			0,89	0,39	
		Hmotnosť spolu/kg			1981,069	0	
		Ocel' B500 B, Betón C20/25-XC2					

Poznámky:

- hlavná a rozdeľovacia výstuž oceľ B500 B (10505(R)B)

- beton STN EN 206-1-C20/25-XC2(SK)-Cl0,4-Dmax16-S3

- kotevná dĺžka min. 50xØ

- krycia vrstva betónu 45mm

€0,000=291,25m n.m.			
Dok. overil.:	Ing. arch. Peter Marzec		
Zodp. projekt.:	Ing. Štefan Huňanšký		
Vyracoval:	Ing. Štefan Huňanšký, Ing. Marek Klálik		
Zmena:			
Názov vykresu:	Základy - armovanie páky:		Číslo vykresu:
	B0-B4, C0-C4, D0-D4, E0		D11.4
Merka	Dátum	Stupeň	Formát
1:25	06/2021	PSP	A3

Duševný majetok fy HS partner, s.r.o., autorské práva vyhradené.