


Rez C-C - armovanie

M 1:25

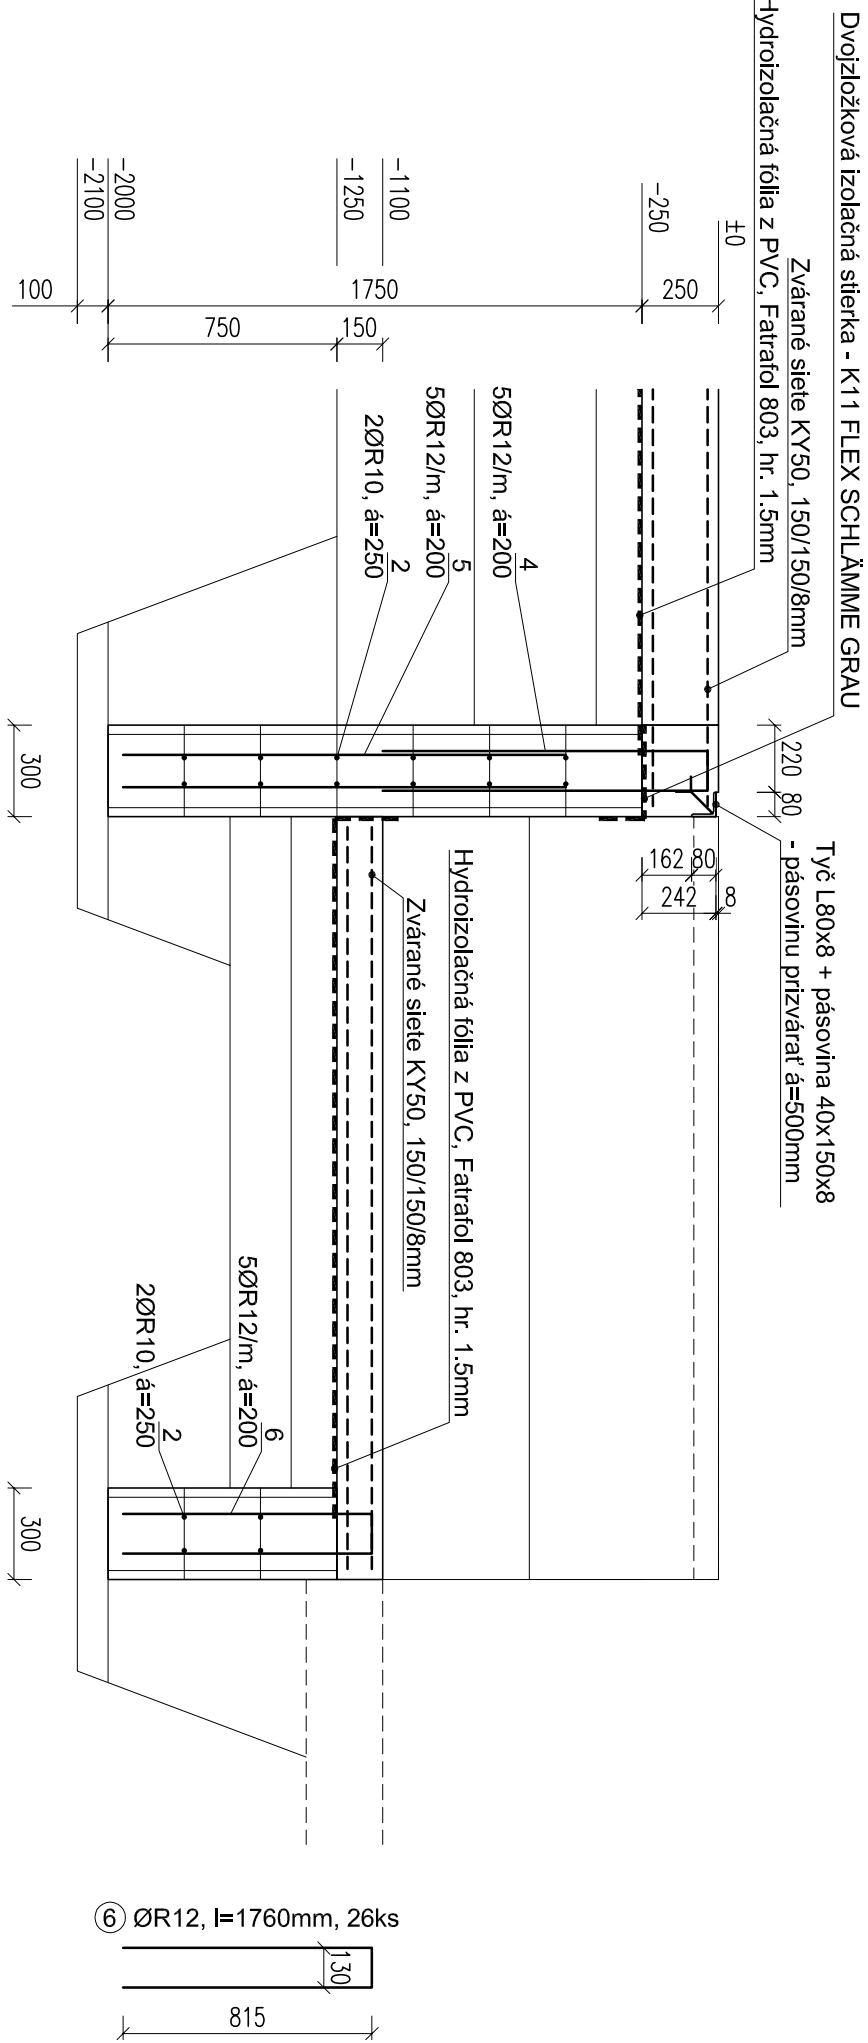


Poznámky:

- hlavná a rozdeľovacia výstuž ocel B500 B (10S05(R)B)
- betón STN EN 206-1-C20/25-XC2(SK)-CI0,4-Dmax16-S3
- kotevná dĺžka min. 50xØ
- krycia vrstva betónu 30mm
- materiál - ocel 11 375
- všetky ocelové prvky natrieť 2x základným a 2x vrchným náterom proti korózii
- výkaz výstuže a súpis ocelového materiálu vid' výkres D11.5
- Dilataciu betónovej dosky vyhotoviť v module 6.75x6.75m, resp. 6.75x9.0m !!!

Rez G-G - armovanie

M 1:25

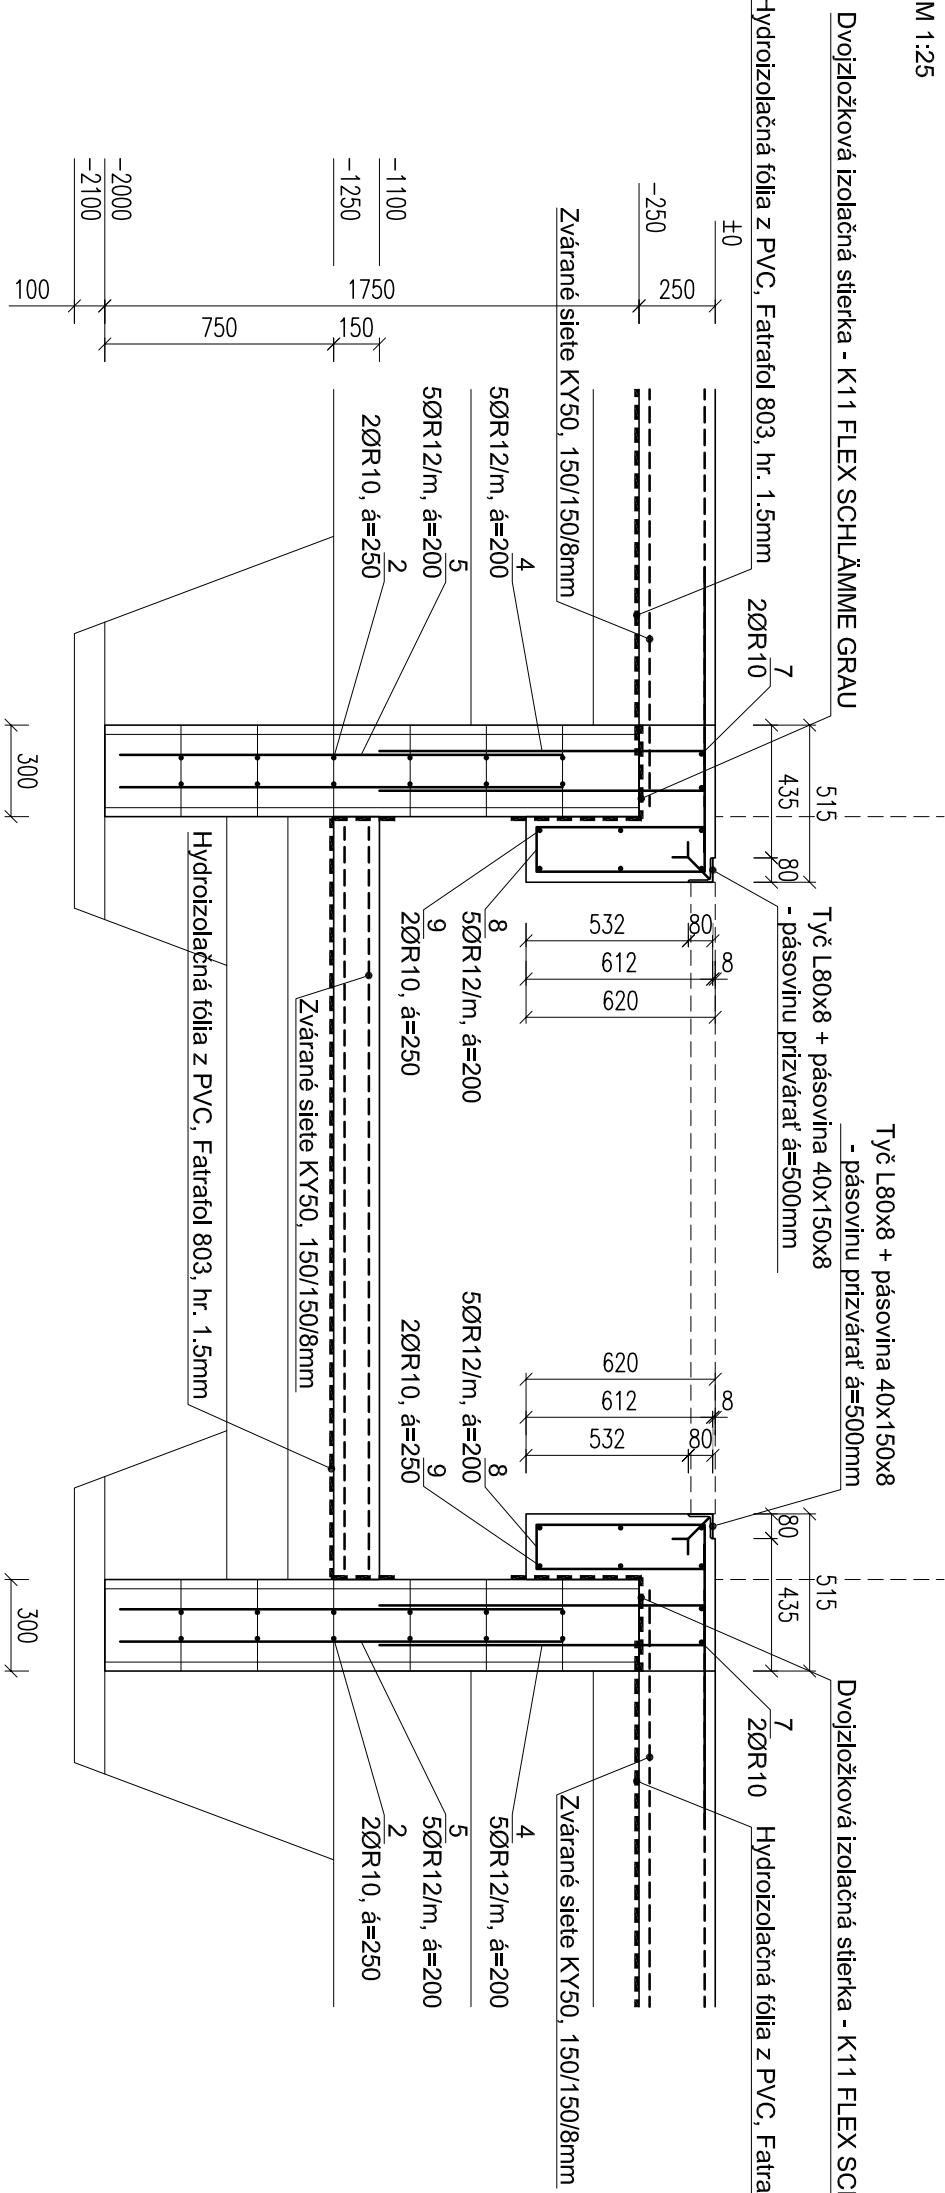

HS partner, s.r.o.	
Sietnica 68, 962 31 Sietnica, okres Zvolen, Slovakia	
Tel. Fax: 00421 45 5333 898, Web: http://www.drevstav.sk	
Novostavba výrobnjej haly SO-101	
Pod Drahami 960 01 Zvolen, p.č. 491/12, 65 409 479, 480, 219, 525, 526, 343	
Investor:	Mäsporna spol. s r.o.
	T. G. Masaryka 8, 960 01 Zvolen

±0,000=291,25m n.m.		
Dok. overil.:	Ing. arch. Peter Mravec	
Zodp. projekt.:	Ing. Štefán Huňanský	
Vypracoval:	Ing. Štefán Huňanský, Ing. Marek Klálik	
Zmena:		
Názov výkresu:		Číslo výkresu:
Základy - rez C-C a G-G - armovanie		D11.7
Mierka	Dátum	Stupeň
1:25	06/2021	PSP
		Formát
		A3

Dušený majetok fy HS partner, s.r.o., autorské práva vyhradené.