



Rez Y-Y - armovanie

M 1:25

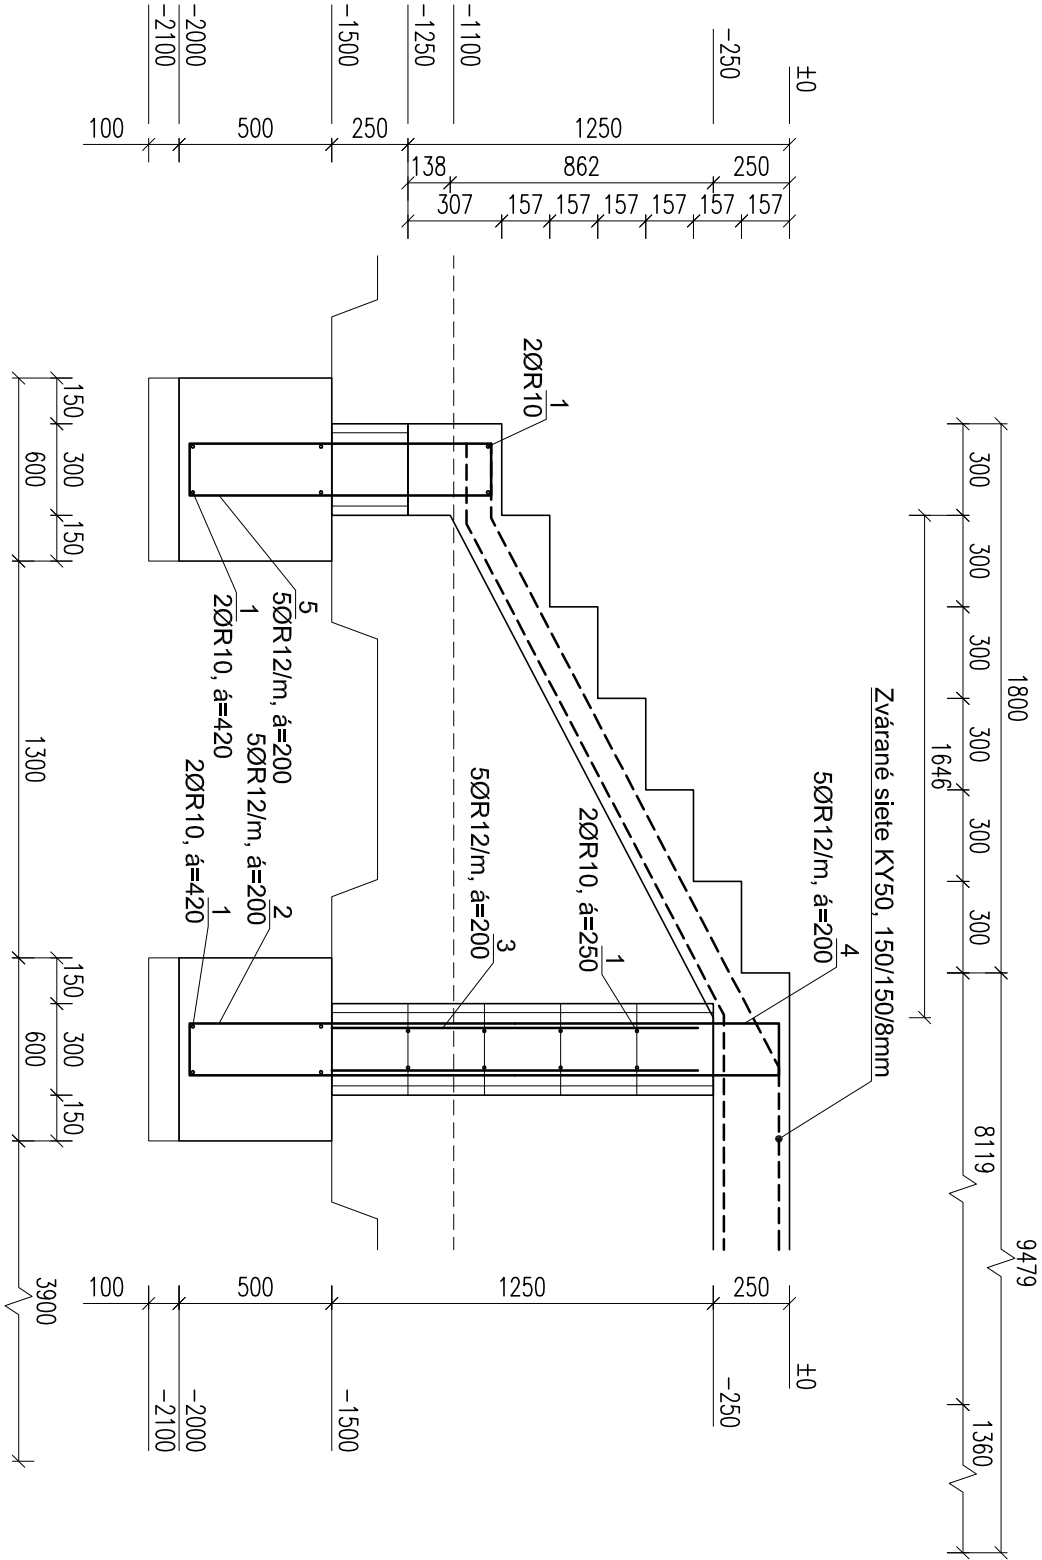

Rez W-W - armovanie

M 1:25

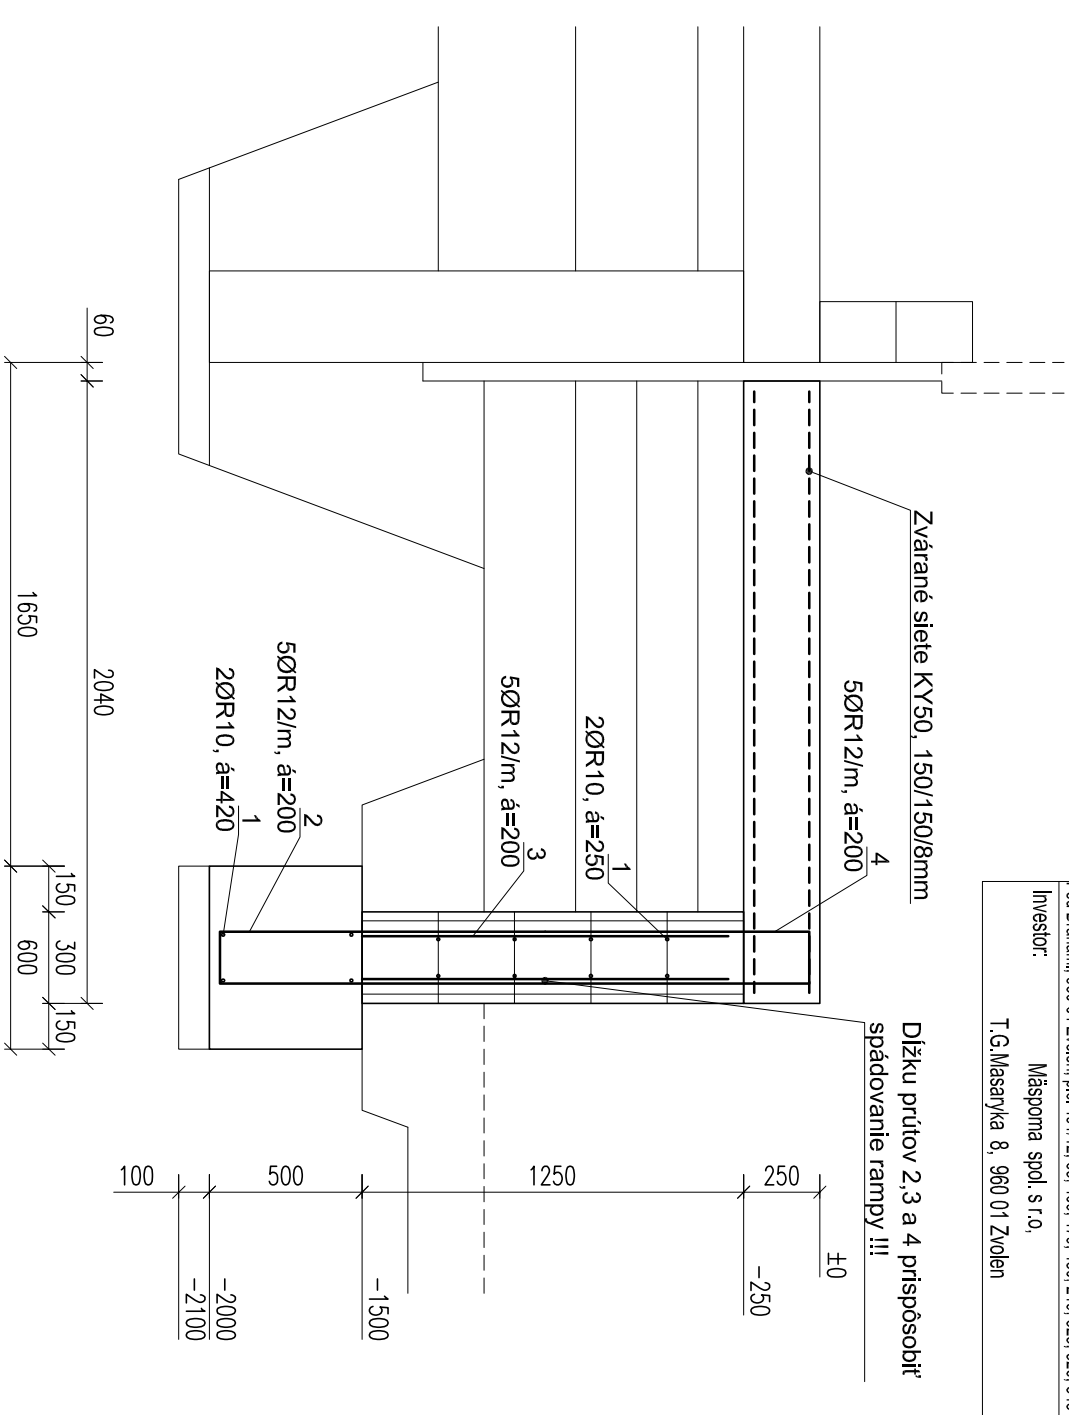

Poznámky:

- hlavná a rozdeľovacia výstuž oceľ B500 B (10505(R)B)
- betón STN EN 206-1-C20/25-XC2(SK)-C10,4-Dmax16-S3
- kotevná dĺžka min. 50xØ
- krycia vrstva betónu 30mm
- geometriu a výkaz výstuže viď výkres D12.1

±0,000=291,25m n.m.			
Dok. overil.: Ing. arch. Peter Mravec			
Zodp. projekt.: Ing. Štefán Huňanský			
Výpracoval: Ing. Štefán Huňanský, Ing. Marek Klátek			
Zmena:			
Názov výkresu: Vonkajšie schodiisko a rampa			Číslo výkresu:
Armovanie v reze Y-Y a W-W			D12.2
Mierka	Dátum	Stupeň	Formát
1:25	06/2021	PSP	A3

Dušený majetok fy HS partner, s.r.o., autorské práva vyhradené.

HS partner, s.r.o.

Sietnica 68, 962 31 Sietnica, okres Zvolen, Slovakia
Tel. Fax: 00421 45 5333 898, Web: <http://www.drevstav.sk>

Novostavba výrobné haly SO-101

Pod Drahani, 960 01 Zvolen, p.č. 491/12, 65, 409, 479, 480, 219, 525, 526, 343
Investor: Mäsporna spol. s r.o.,
T.G.Masaryka 8, 960 01 Zvolen