


Rez X-X - armovanie

M 1:25

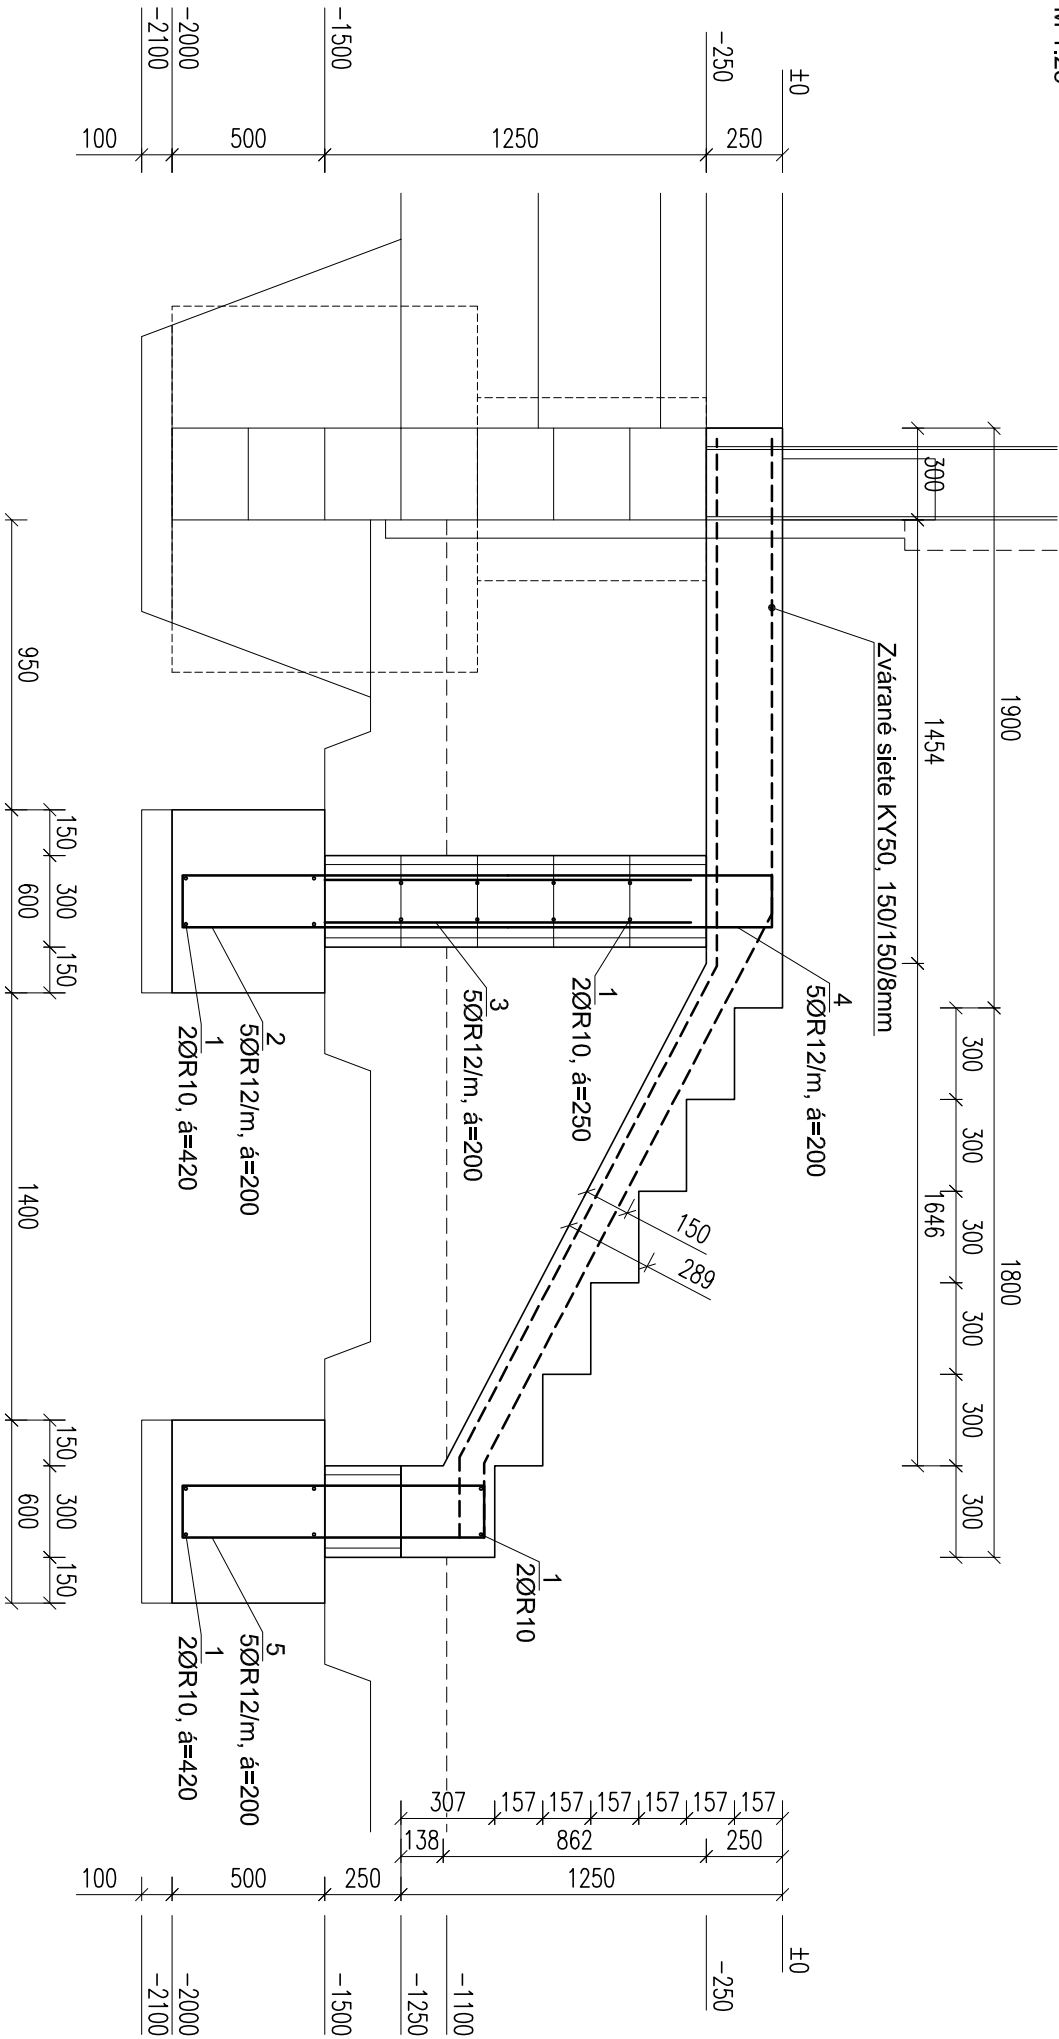


Výkaz výstuže:

Označenie konštrukcie	Číslo prvku	Ø	Dĺžka m	Počet ks	Celková dĺžka		
					B500 B R12	B500 B R10	B500 B R8
	1	R10				253	
	2	R10	2,3	108	248,4		
	3	R12	1,2	108	129,6		
	4	R12	1,9	108	205,2		
	5	R12	2,47	20	49,4		
		Dĺžka spolu:			632,6	253	0
		Ø/kg m'			0,89	0,62	0,39
		Hmotnosť spolu/kg			563,014	156,86	0
		Oceľ B500 B, Betón C20/25-XC2					

Armovacie siete:

- zvárane oceľové rohože KY50 z rebrovaných drôtov
- priemer drôtu Ø8mm
- rozmer oka 150x150mm
- kotavná šírka (stýkový presah) min. 300mm
- krycia vrstva betónu 30mm
- výsluž strihať podľa potreby priamo na stavbe
- betón STN EN 206-1-C20/25-XC2(Sk)-Cl0,4-Dmax16-S3
- spotreba sietí KY50 57x2m² - 26ks(2x3m) - 842,14kg (32,39kg/ks)
- vzdialený kovový had DBV 80mm, á=600mm - 10ks (2m) - 4,454kg (0,454kg/ks)
- vzdialený kovový had DBV 180mm, á=600mm - 42ks (2m) 32,298kg (0,769kg/ks)

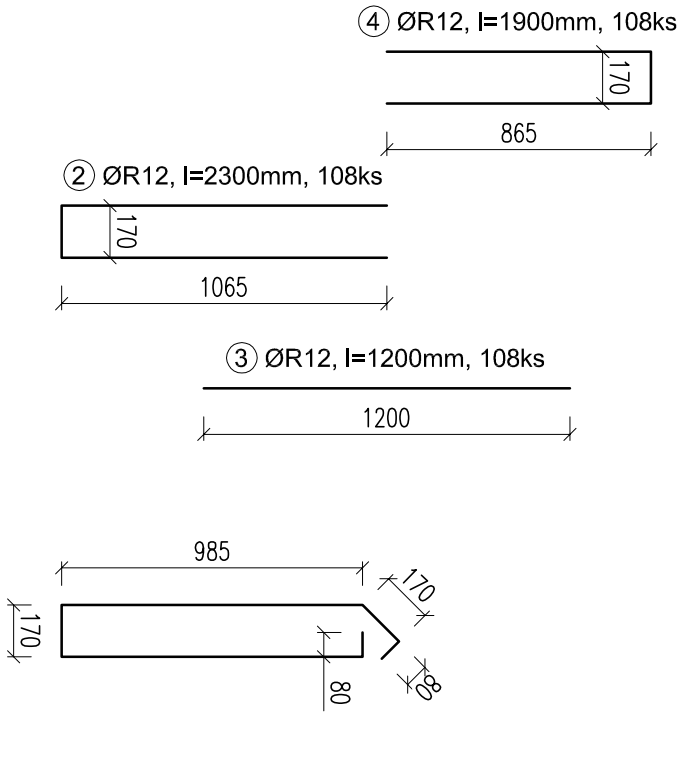

Poznámky:

- hlavná a rozdeľovacia výstuž oceľ B500 B (10505/(R/B)
- betón STN EN 206-1-C20/25-XC2/(SK)-Cl0,4-Dmax16-S3
- kotvová dĺžka min. 50xØ
- krycia vrstva betónu 30mm

Stykovanie, ukončenie a križovanie
 pozdĺžnej výstuže základových pásov !!!

ØR10
 500
 ØR10
 600
 ØR12
 ØR12

€0,000=291,25m n.m.			
Dok. overil.:	Ing. arch. Peter Marzec		
Zodp. projekt.:	Ing. Štefan Huňanský		
Vypracoval:	Ing. Štefan Huňanský, Ing. Marek Klálik		
Zmena:			
Názov výkresu:	Vonkajšie schodisko a rampa		Číslo výkresu:
Armovanie v reze X-X			D12.1
Merka	Dátum	Stupeň	Formát
1:25	06/2021	PSP	A3

HS partner, s.r.o. Stiehnica 68, 962 31 Stiehnica, okres Zvolen, Slovakia Tel. Fax: 00421 45 5333 888. Web: http://www.dfer/slan.sk	Novostavba výrobnjej haly SO-101
Pod Dielami, 960 01 Zvolen, p.č. 4911/2, 65, 409, 479, 480, 219, 525, 526, 343	Investor: Máspoma spol. s r.o. T.G.Masaryka 8, 960 01 Zvolen

HS partner, s.r.o.

Sielnica 68, 962 31 Sielnica, okres Zvolen, Slovakia

Tel. Fax: 00421 45 5333 898, Web: <http://www.drevstav.sk>

Novostavba výrobnéj haly SO-101

Pod Drahami, 960 01 Zvolen, p.č. 491/12, 65, 409, 479, 480, 219, 525, 526, 343

Investor: Mäspoma spol. s r.o.,

T.G.Masaryka 8, 960 01 Zvolen

Duševný majetok fy HS partner, s.r.o., autorské práva vyhradené.