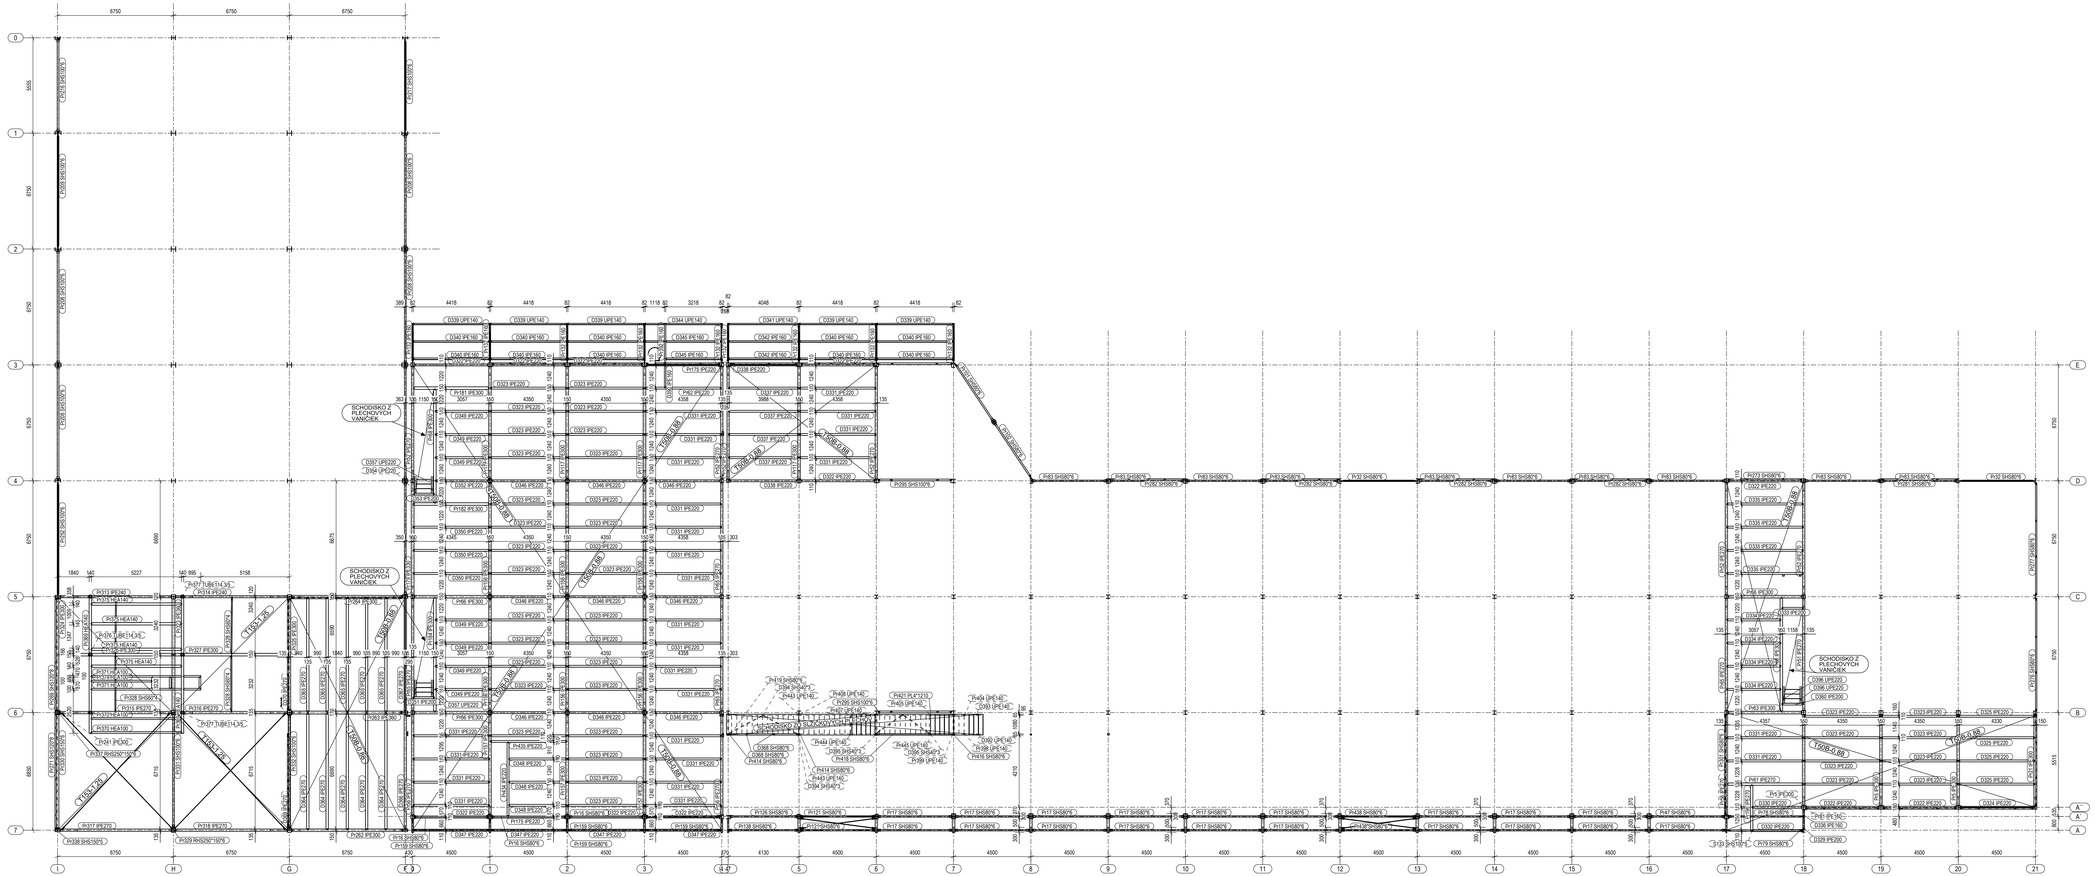

VÝKAZ TRAPEZOVEHO PLECHU

Oznac. prvku	Profil [mm]	Plocha +15% [m2]	Hmotnost [Kg/m2]	Hmotnost Celkom [kg]
TP	T50B hr.0,88 mm	808x1,15=929	6,64	6170,000
TP	T153 hr.1,25 mm	184x1,15=212	16,80	3555,000
		HMOTNOST CELKOM		9725,000

POZNÁMKY

TRIEDA MATERIÁLU:	S235JR
TRIEDA A NORMA SKRUTIEK:	8.8 – ISO 4017 (AK NE JE UVEDENÉ INAK)
TRIEDA ZHOTOVENIA:	EXC2
TRIEDA TOLERANCIE OK:	PODĽA EN ISO 13920 – BF
VÝROBNÁ GEODEZIA KONŠTRUKCIE:	PODĽA STN EN 1090-2 (TI 2605)
VÝROBNÉ TOLERANCE:	PODĽA STN EN 1090-2, ODSEK 11.2.2
ZHOTOVENIE ZVAROV:	PODĽA STN EN ISO 9692-1 PRÍPRAVA ZVAROVÝCH PLÔCH PODĽA STN EN ISO 9692-2 PREVEDENIE ZVAROV PODĽA STN EN ISO 5817 – TRIEDA C
KONTROLA ZVAROV:	VIZUÁLNA KONTROLA VŠETKÝCH ZVAROV PODĽA STN EN ISO 5817, STUPEŇ "C" ULTRAZVUKOVÁ KONTROLA (UT) PODĽA EN ISO 17640 (AK JE POŽADOVANÁ) MAGNETICKÁ KONTROLA (MT) PODĽA STN EN ISO 5817 (AK JE POŽADOVANÁ) PENETRAČNÁ KONTROLA (PT) PODĽA STN EN ISO 5817 (AK JE POŽADOVANÁ)
ÚPRAVA POVRCHOV:	PRÍPRAVA POVRCHU OCELE PRED APLIKÁCIOU NÁTEROV PODĽA STN EN ISO 8501
OCHRANNÝ NÁTER:	PODĽA STN EN ISO 12944-5 2x S 2000 – SYNTETICKÝ ZÁKLADNÝ ANTIKORÓZNY NÁTER 2x S 2014 – SYNTETICKÝ VRCHNÝ NÁTER

REVÍZIE		
Číslo	Dátum	Popis

Podpis:

Sata Číslo

betkoprojekt
kamenné výrobníctvo/spracovanie

Betkoprojekt, s.r.o.
A. Bernoláka 1/3139
976 39 Ružomberok
www.betkoprojekt.sk

Hlavný inžinier projektu:
Ing. Š. Hurňansky
Zodpovedný projektant:
Ing. V. Hnojčík
Konštruktér:
Ing. P. Kondra

PRÓJEKCIA: prvá kvadrant

INVESTOR: Mäsopma spol. s r.o, T.G.Masaryka 8, 960 01 Zvolen

MIESTO STAVBY: Pod Drahami, 96001 Zvolen, parcC. 491/12 65, 409449

PROJEKT:
Novostavba výrobnej haly SO-101, II. a III. Etapa

OBJEKT: SO-101

NÁZOV VÝKRESU:
VÝKRES MEDZISTROPU

Stupeň PD:	RP
Číslo zákazky:	21_M_85
Dátum:	28/03/2021
Mierka:	1:100
Formát:	594 x 1500
Číslo výkresu:	A_OK_02

Autorským právom chránený tento dokument ak vlastníctvo Betkoprojekt s.r.o. a nesmú sa reprodukovať ani odovzdať tretej osobe, alebo byť použité akýmkoľvek spôsobom bez predchádzajúceho písomného povolenia Betkoprojekt s.r.o., dňa: 25. februára, roky