
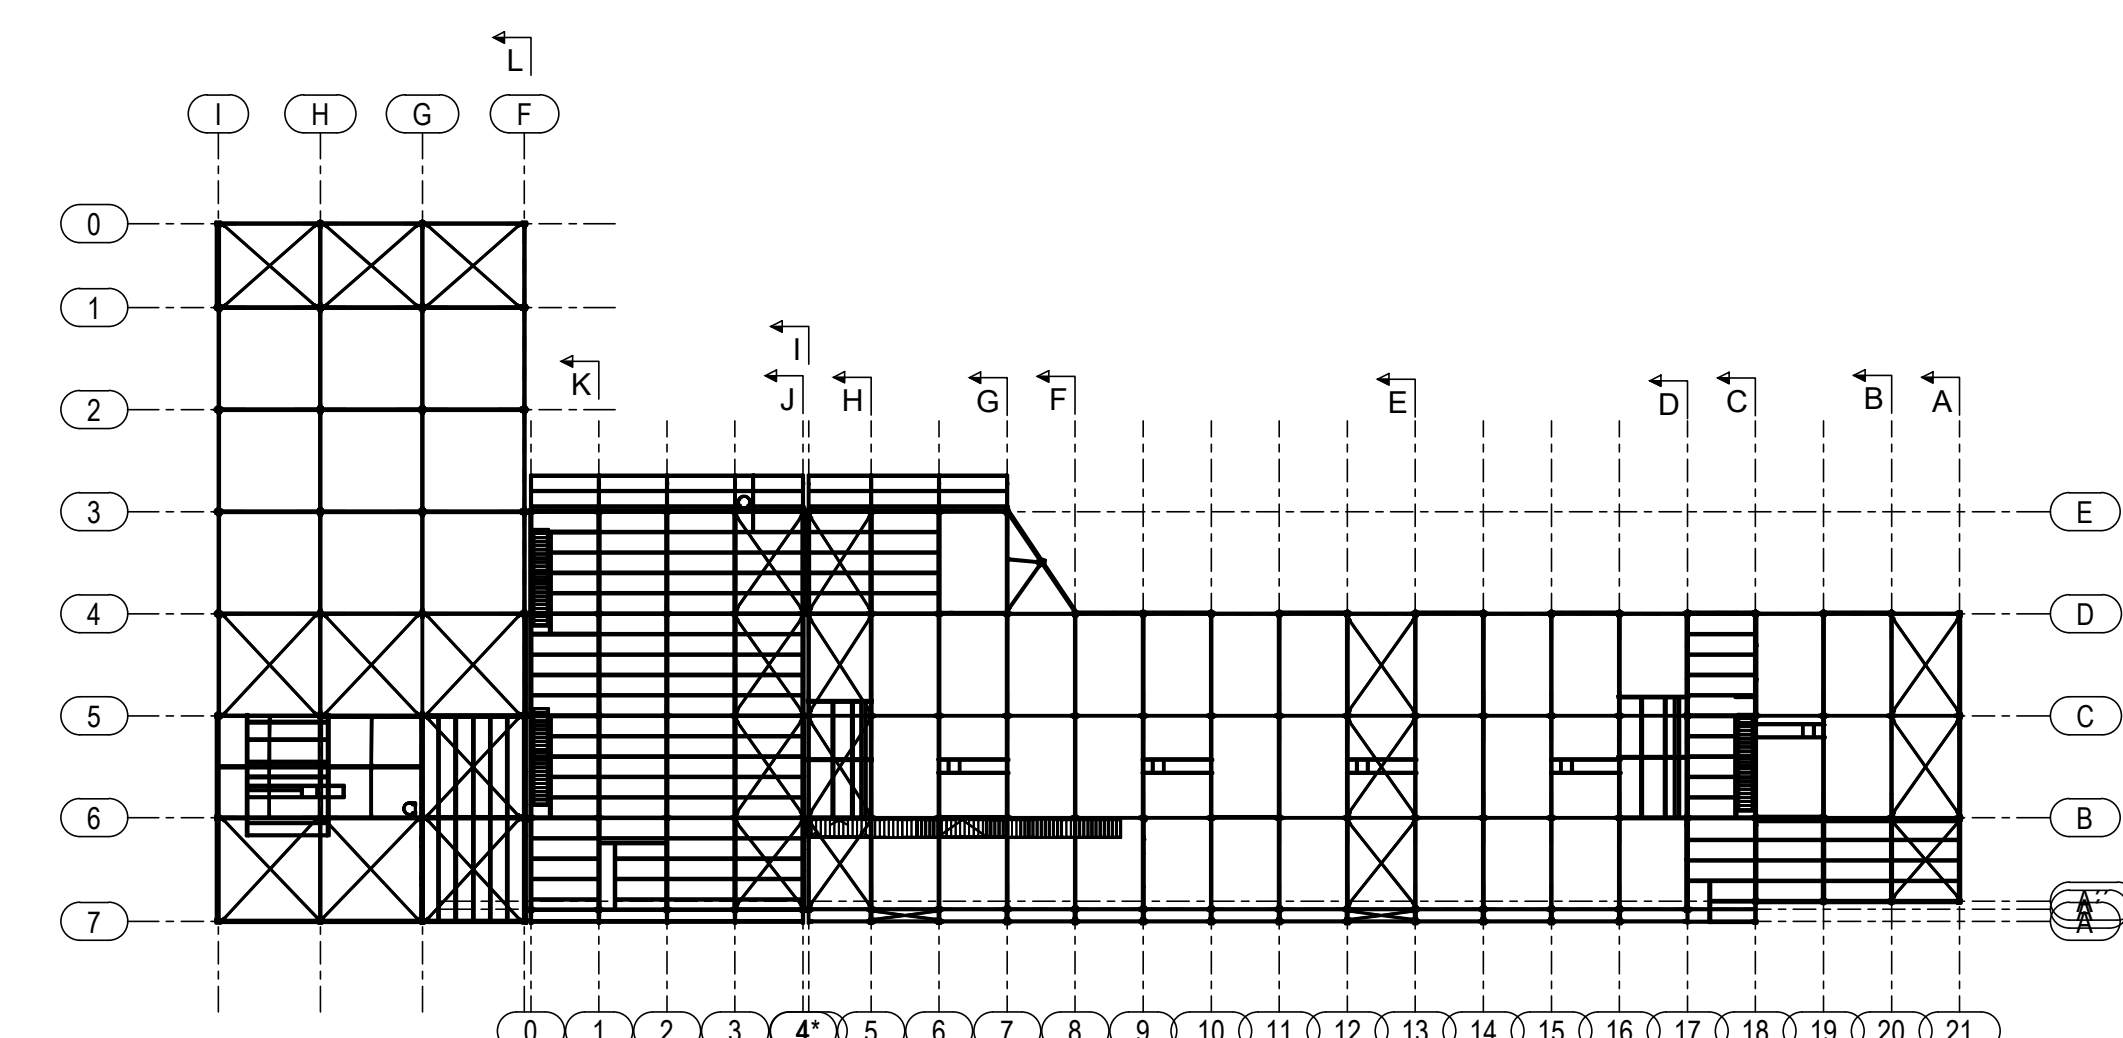
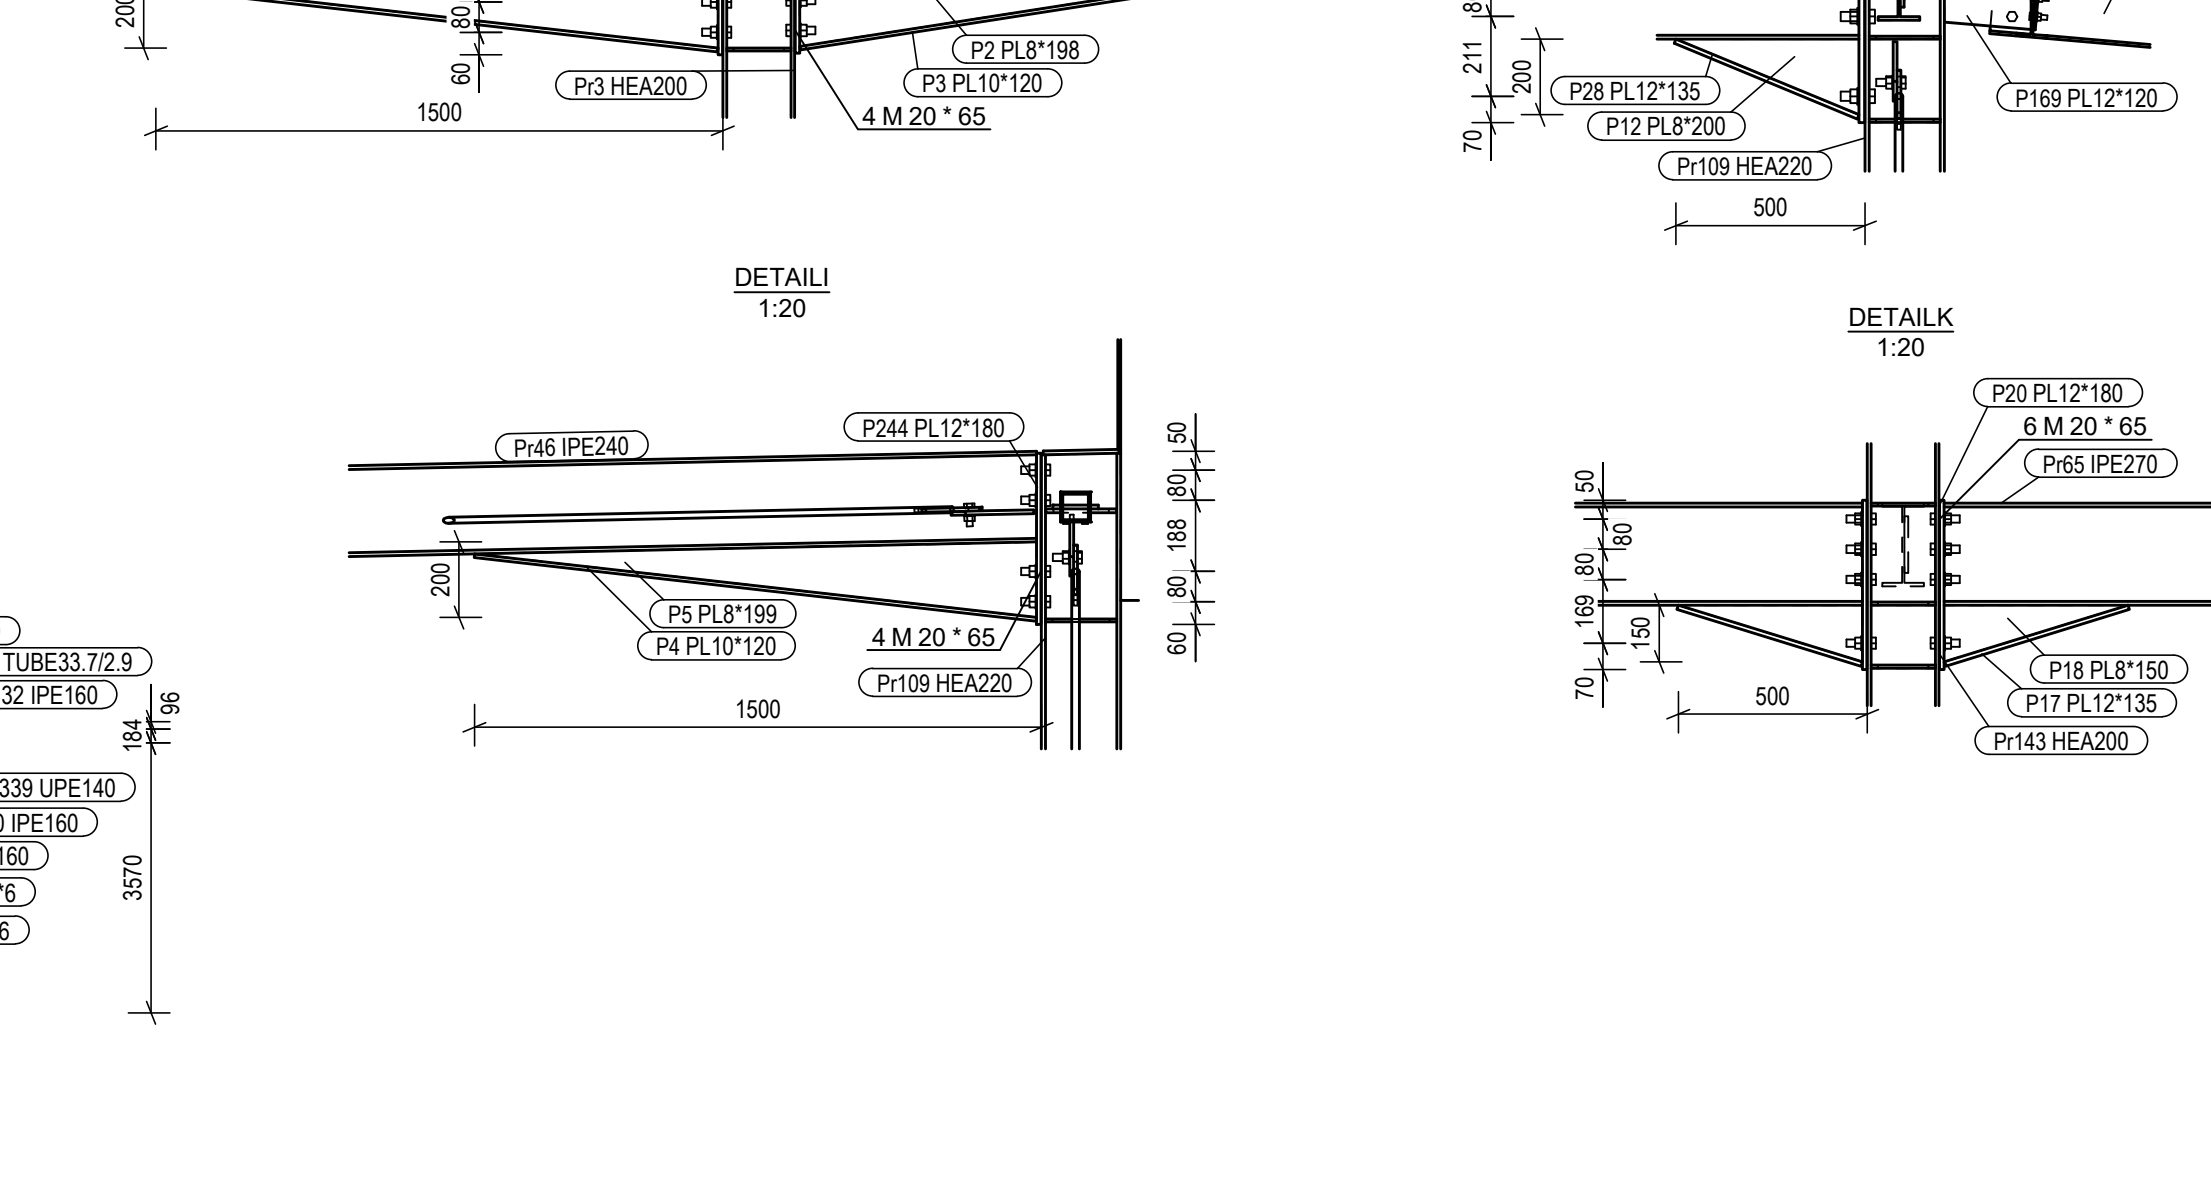
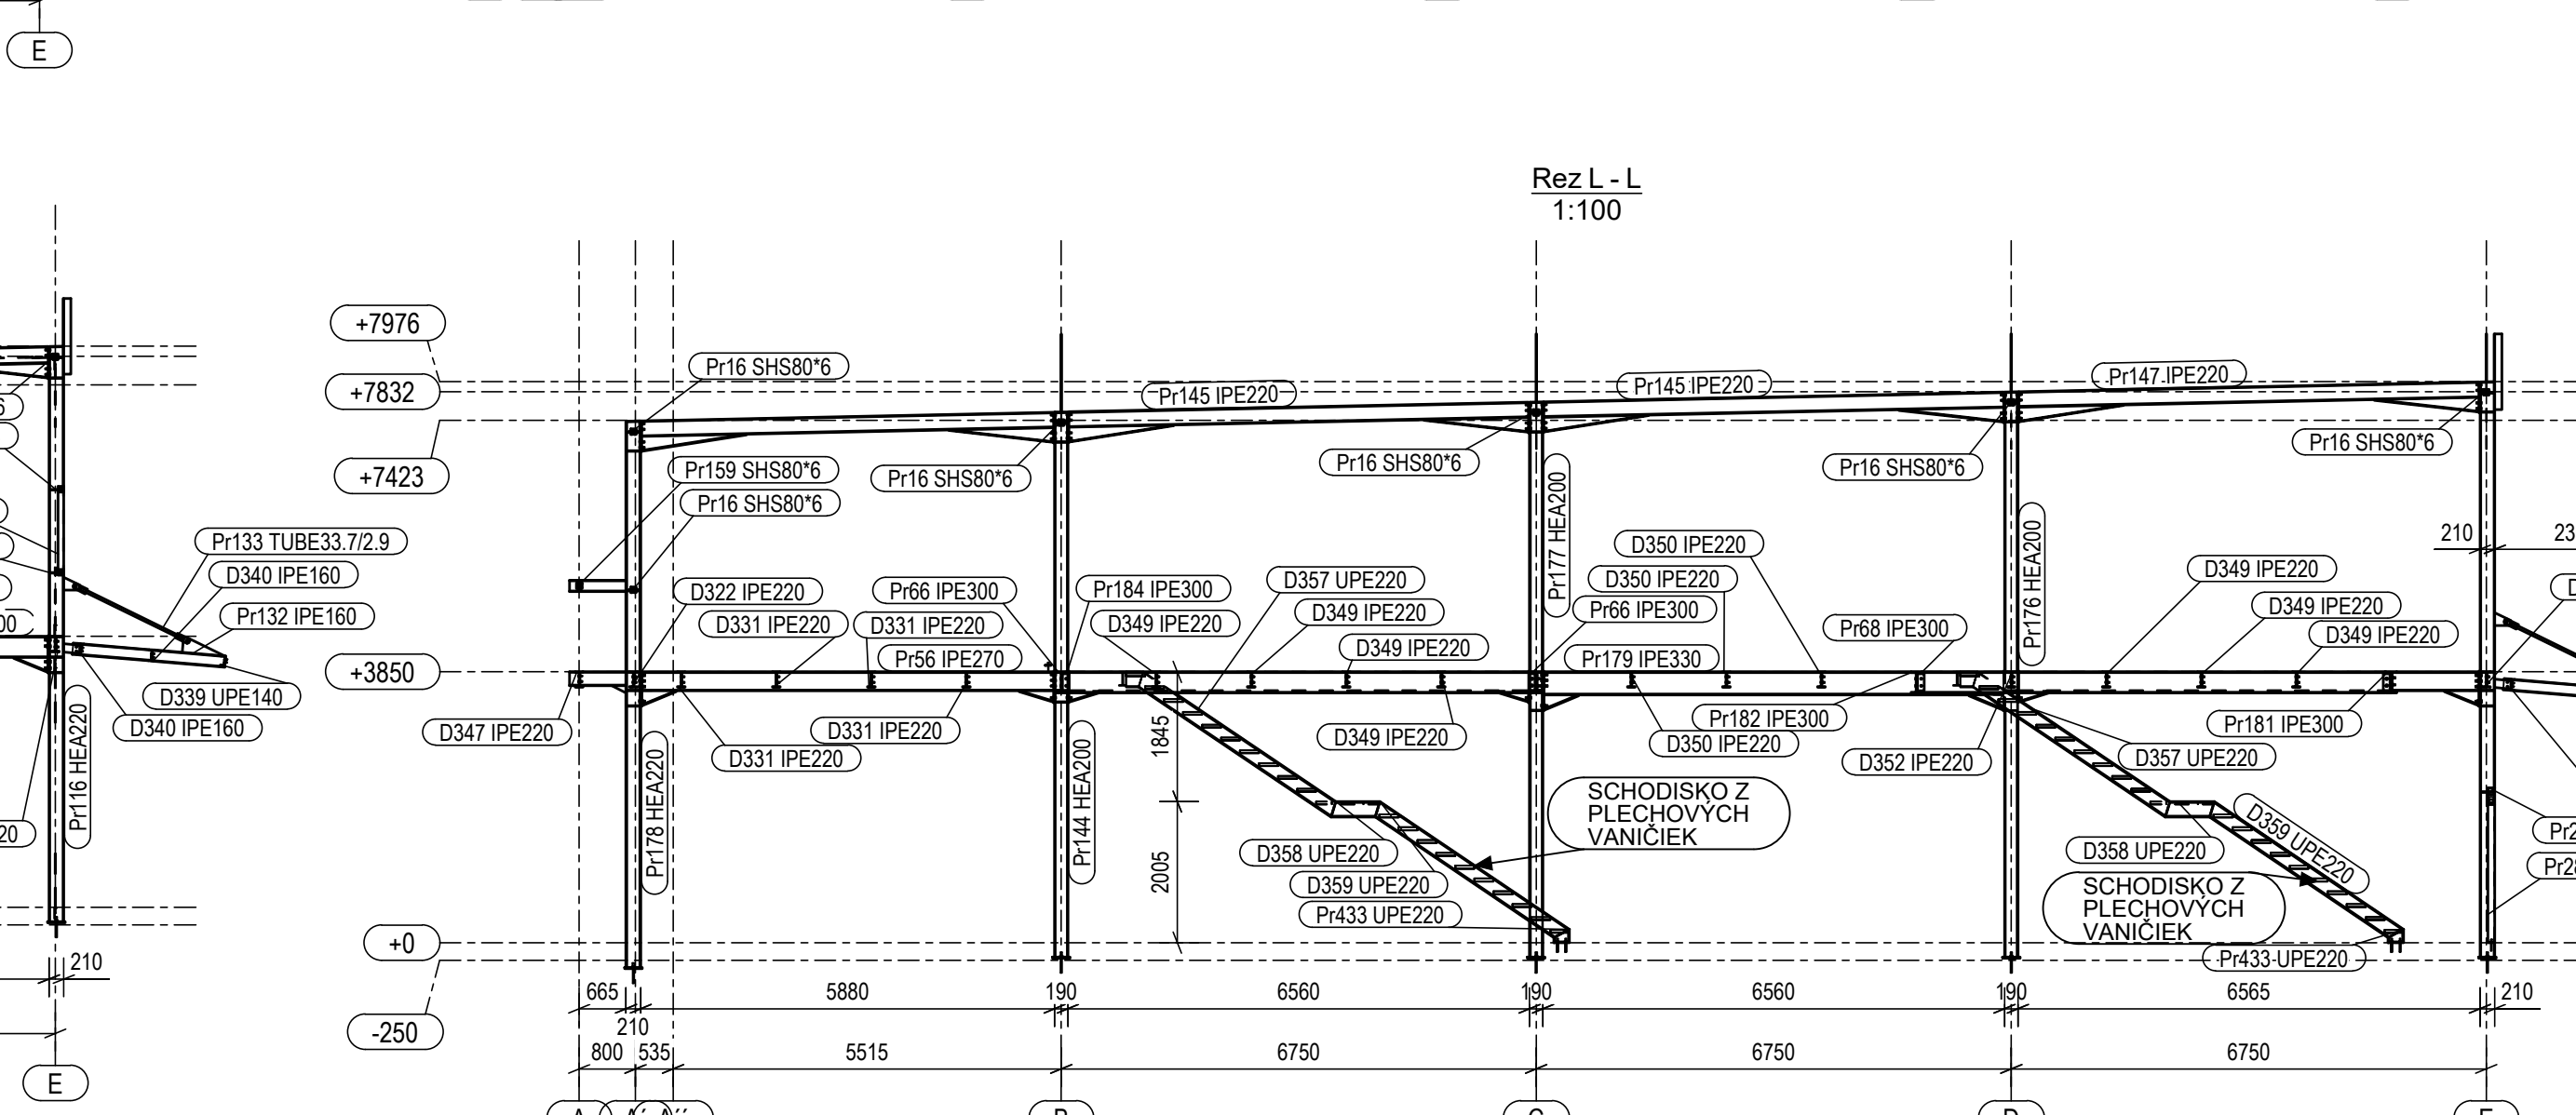
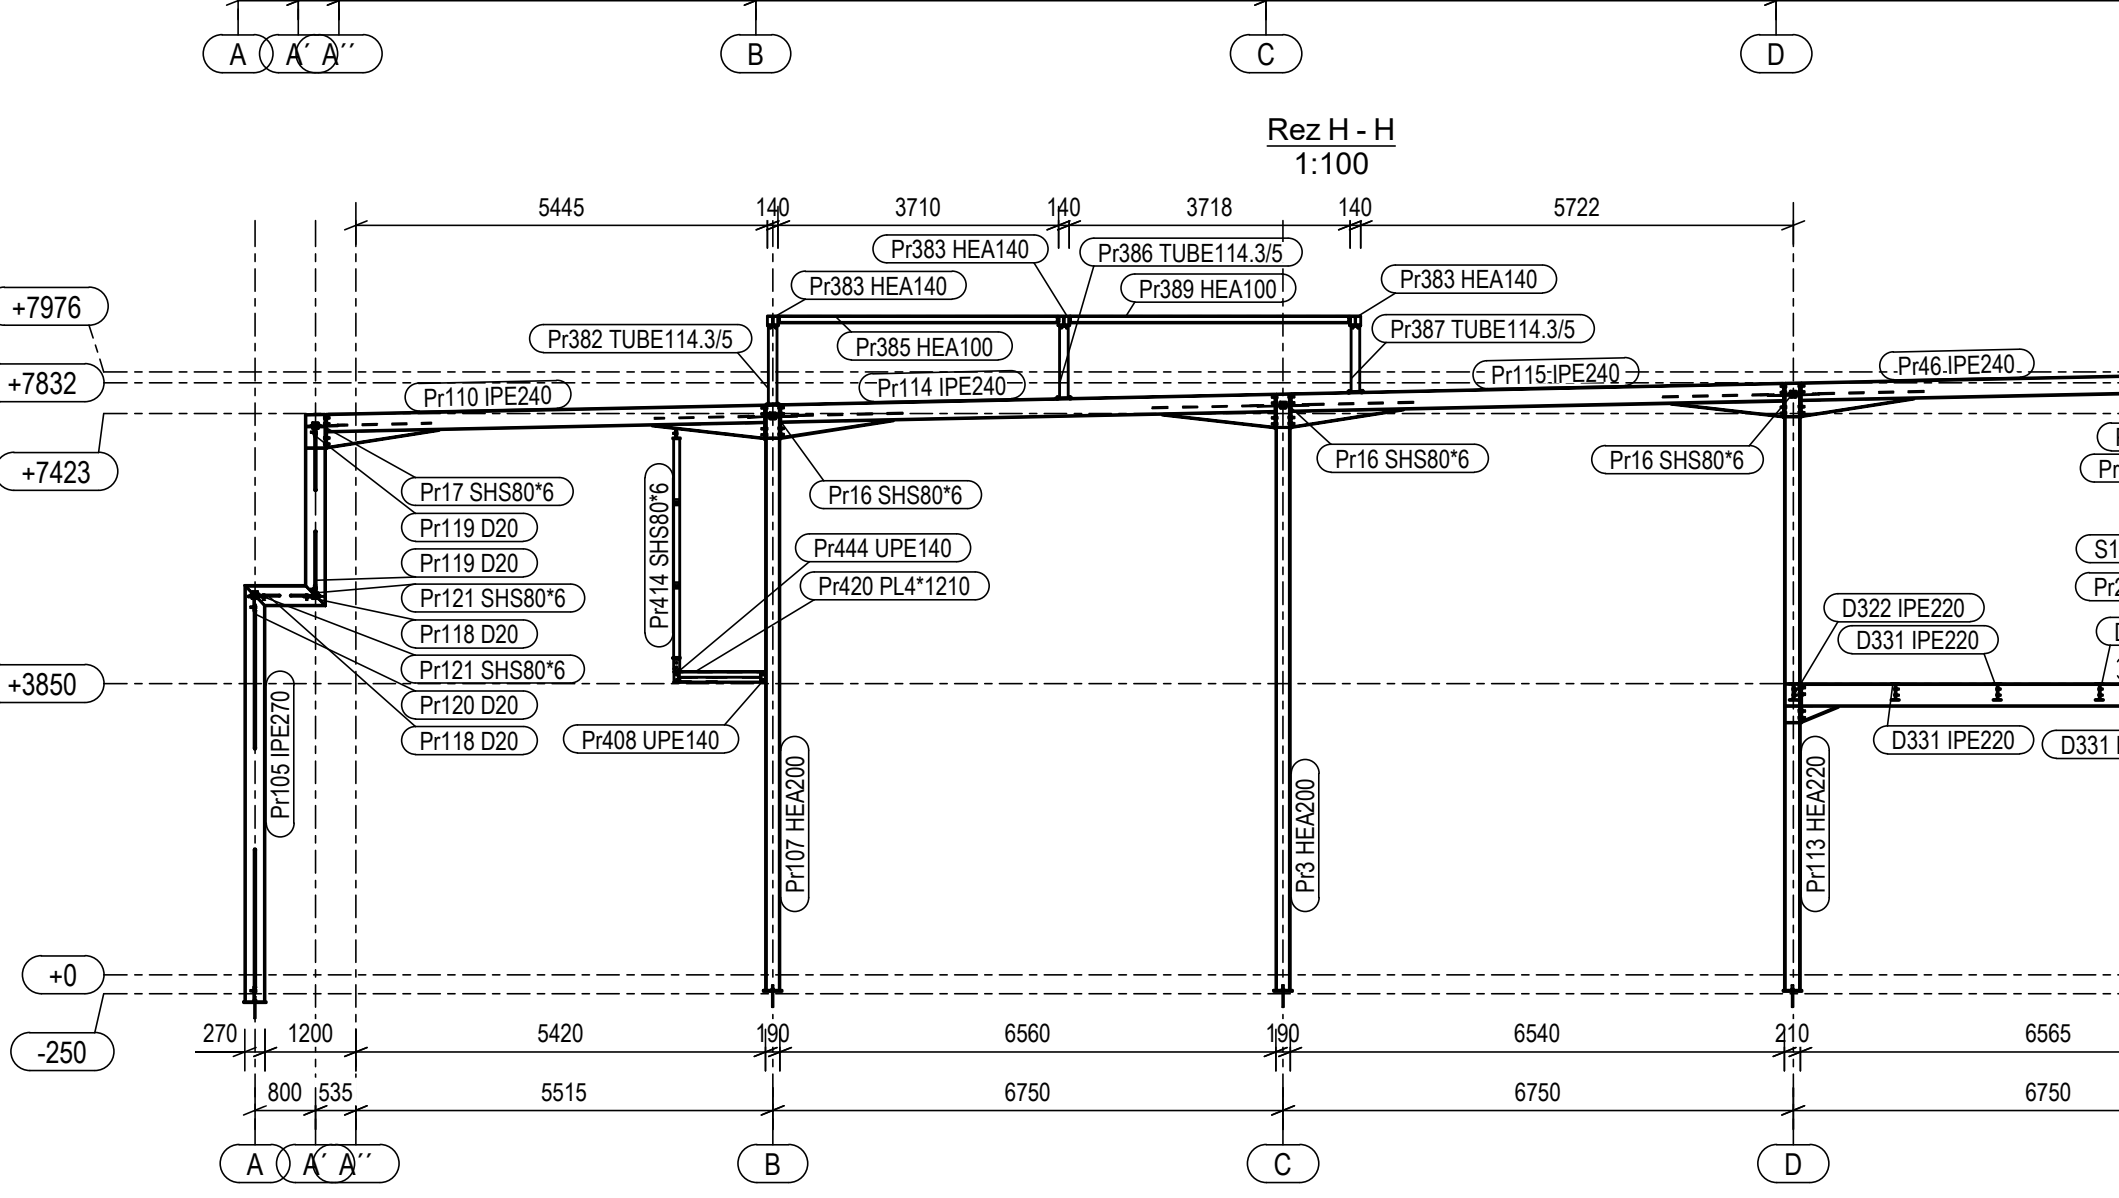
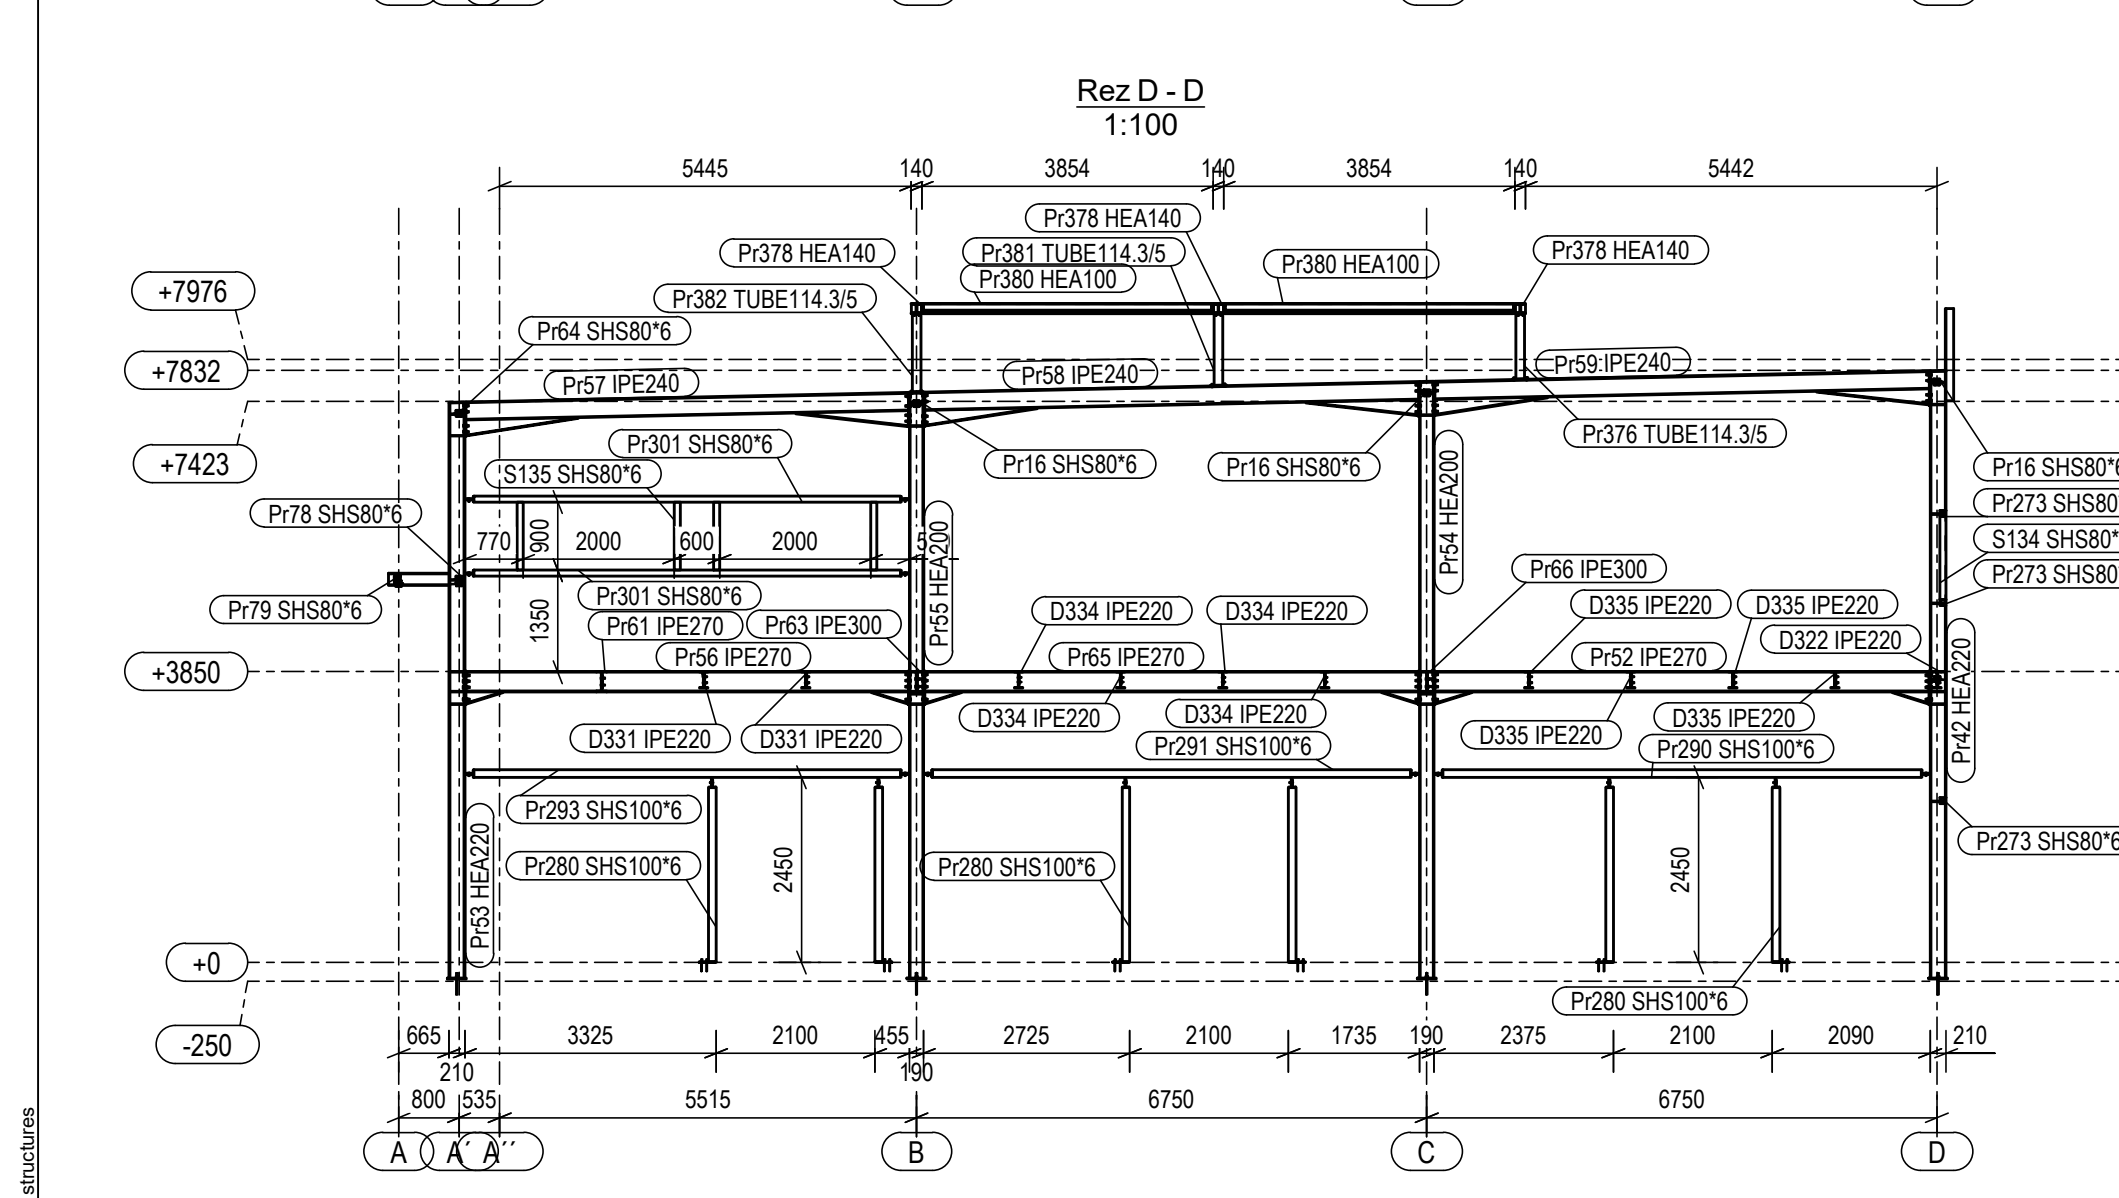
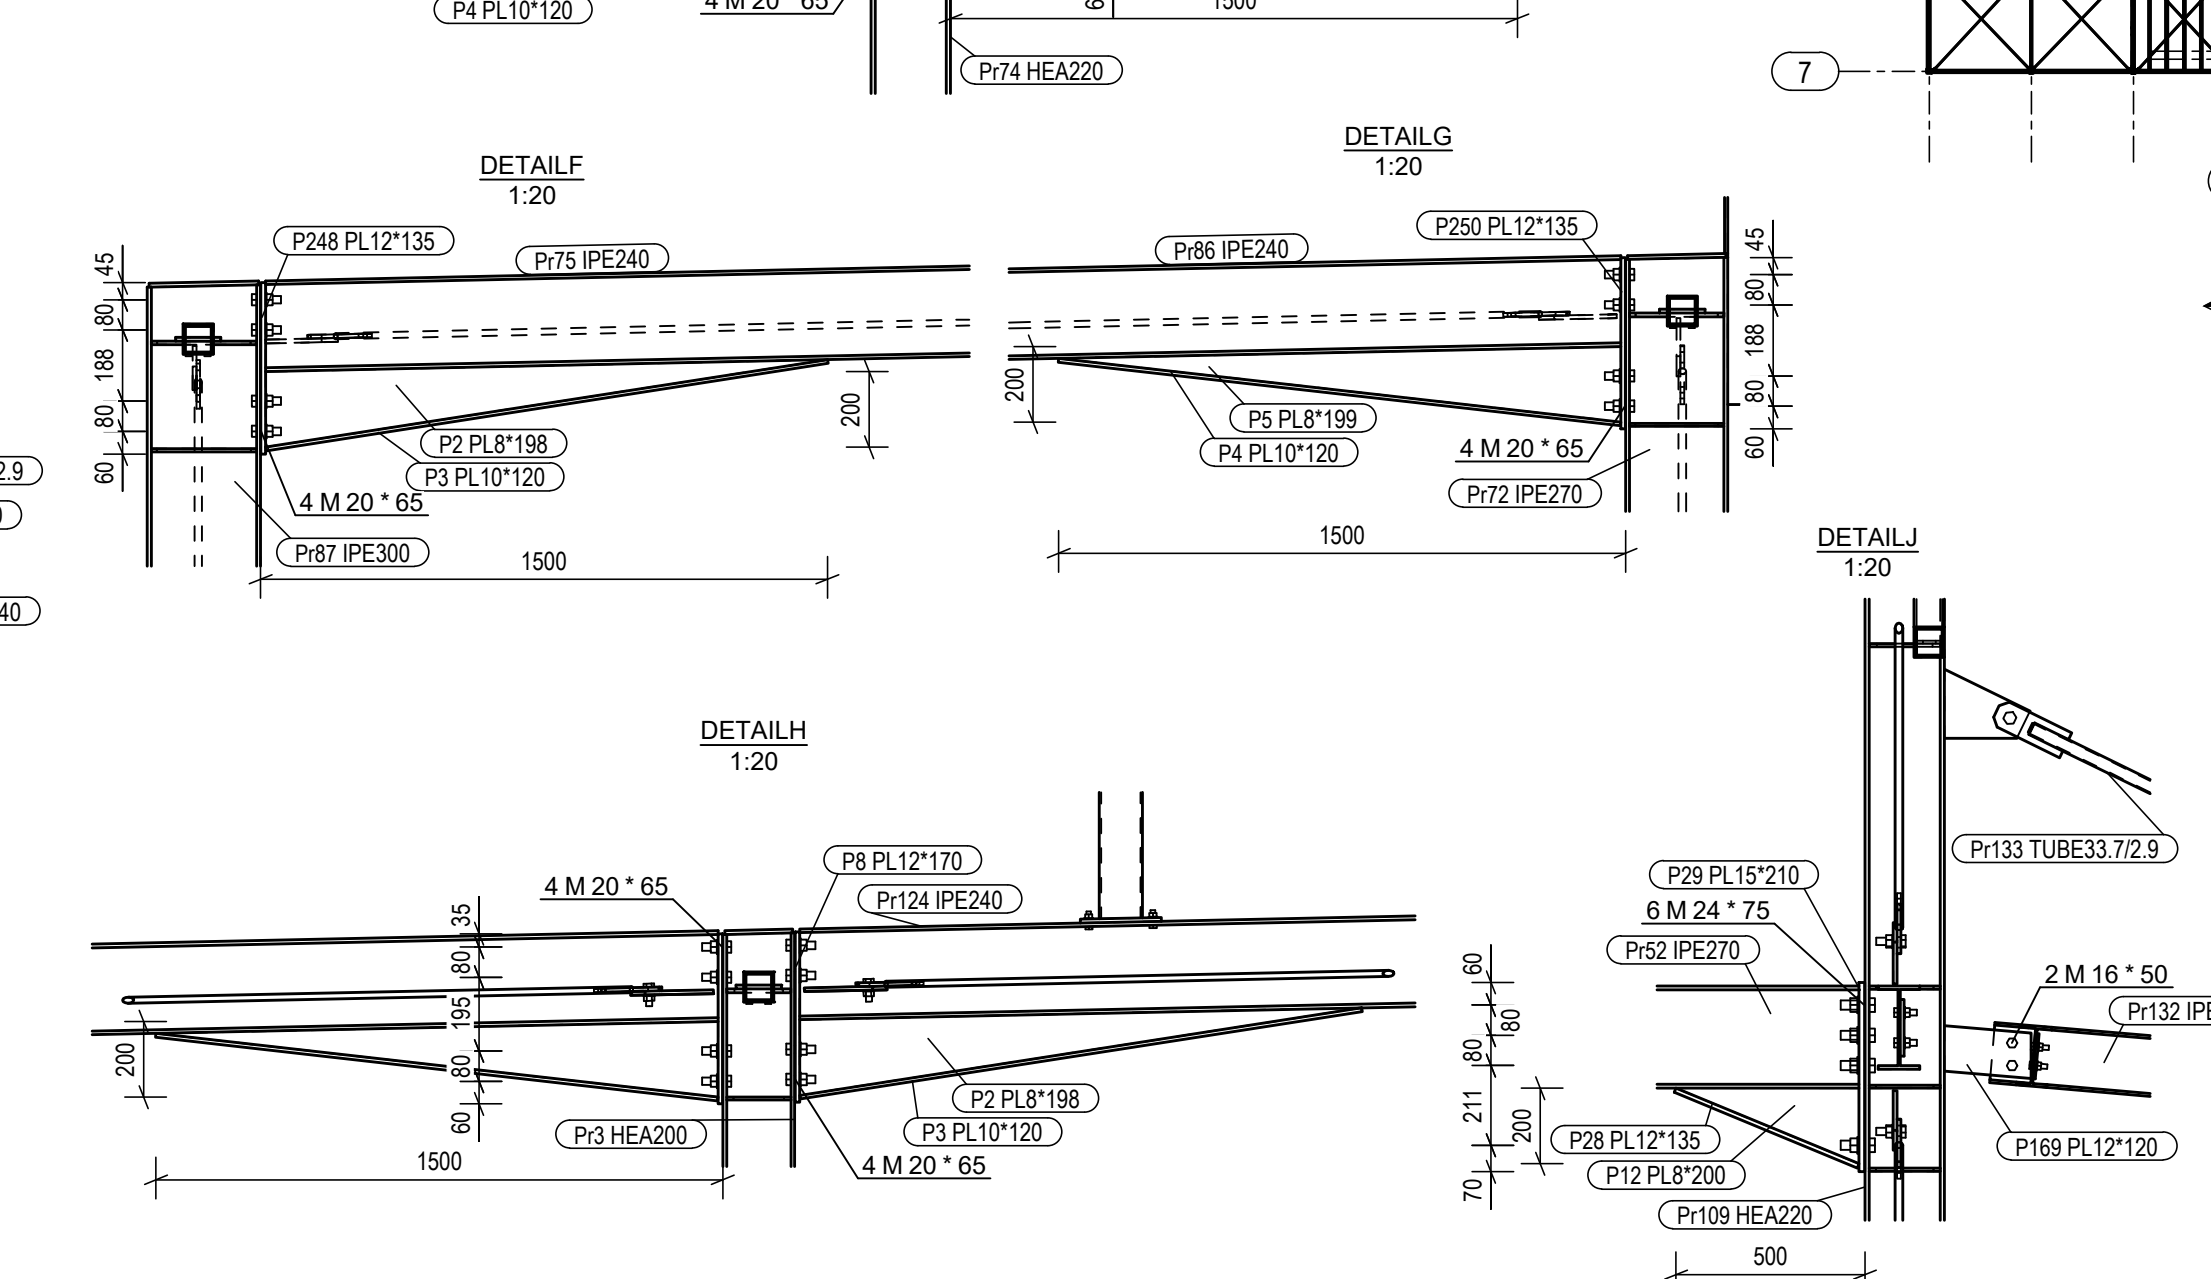
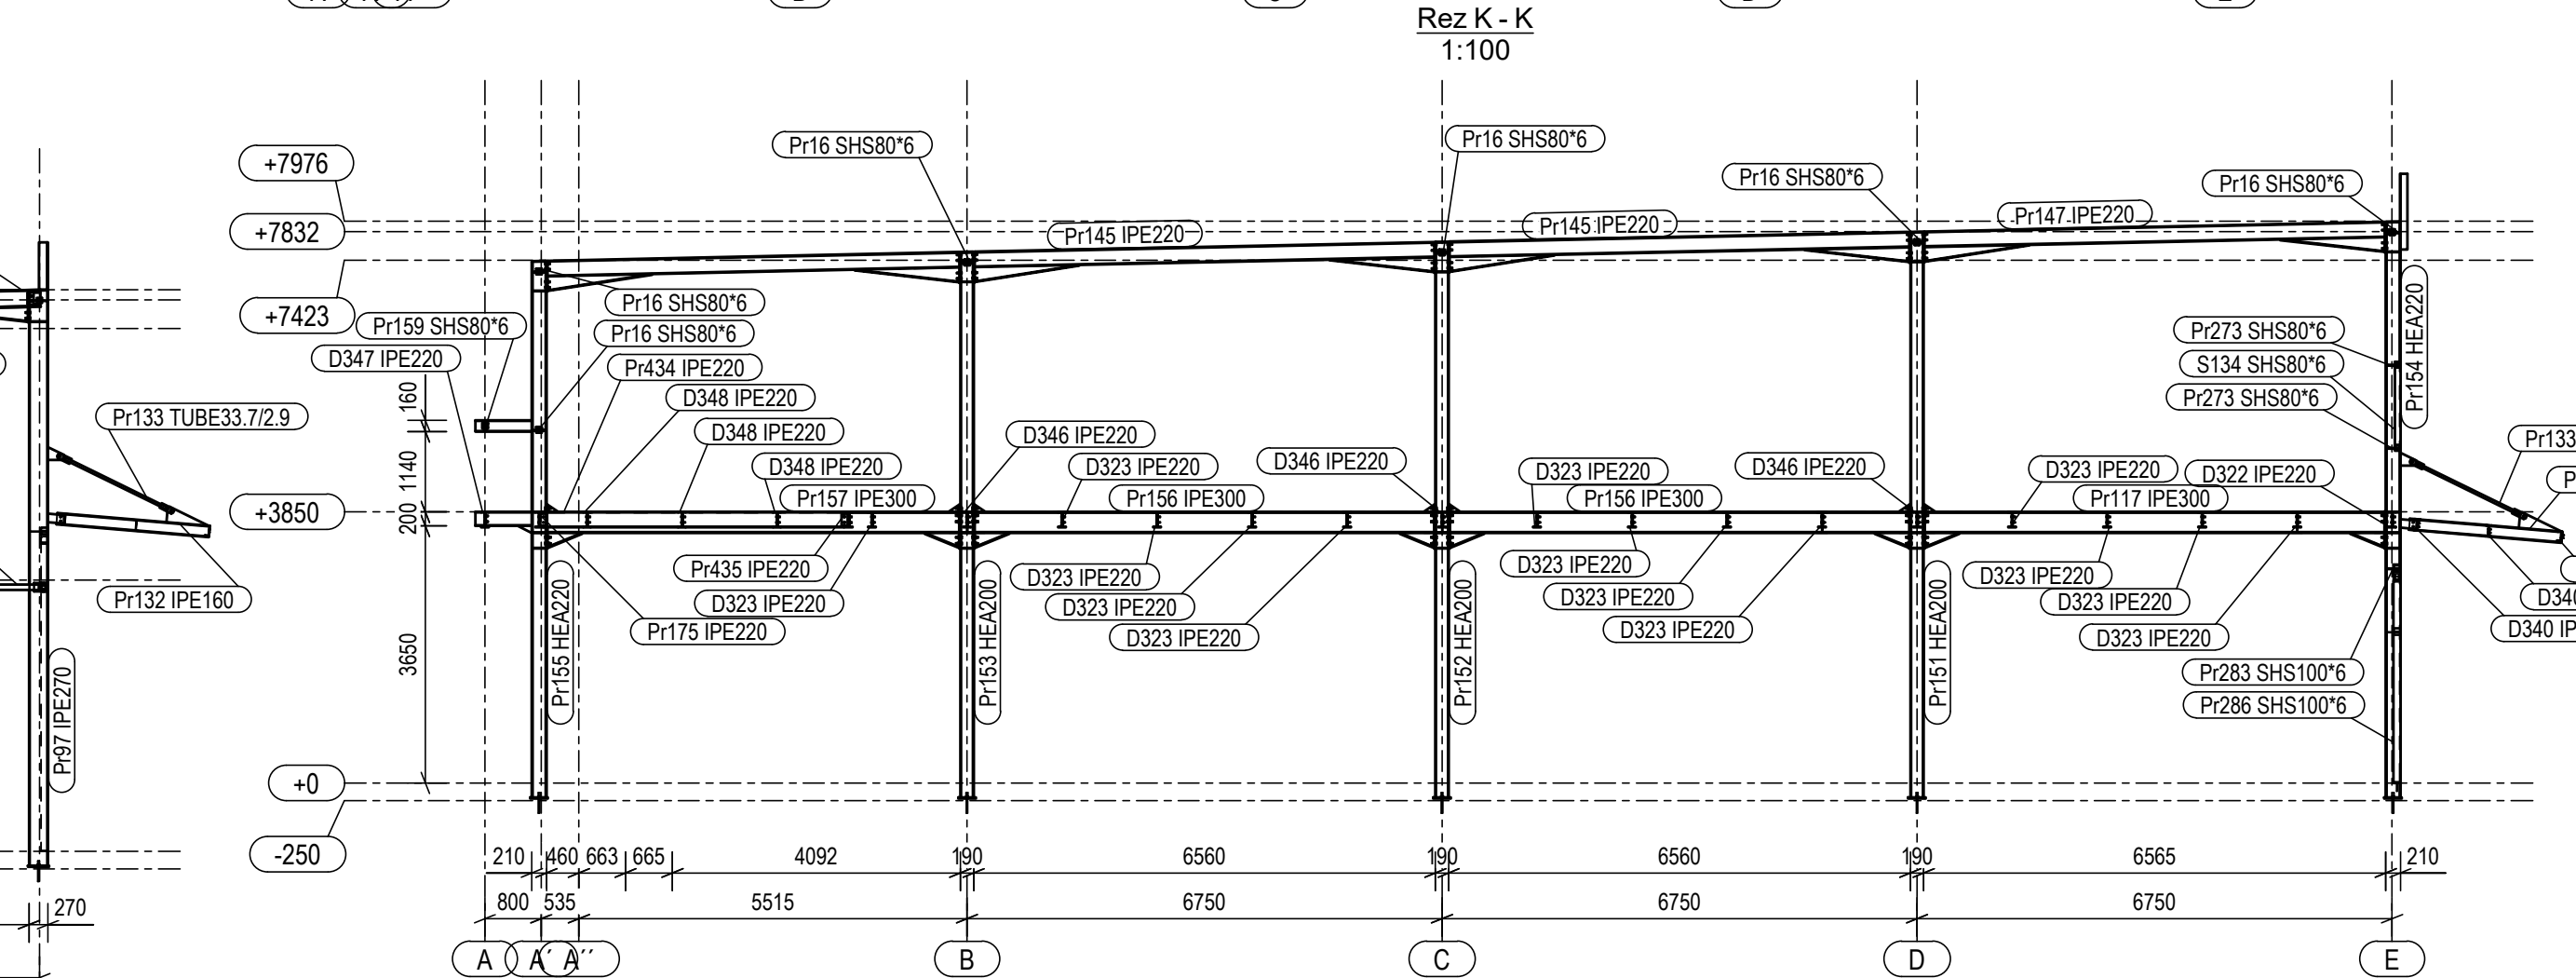
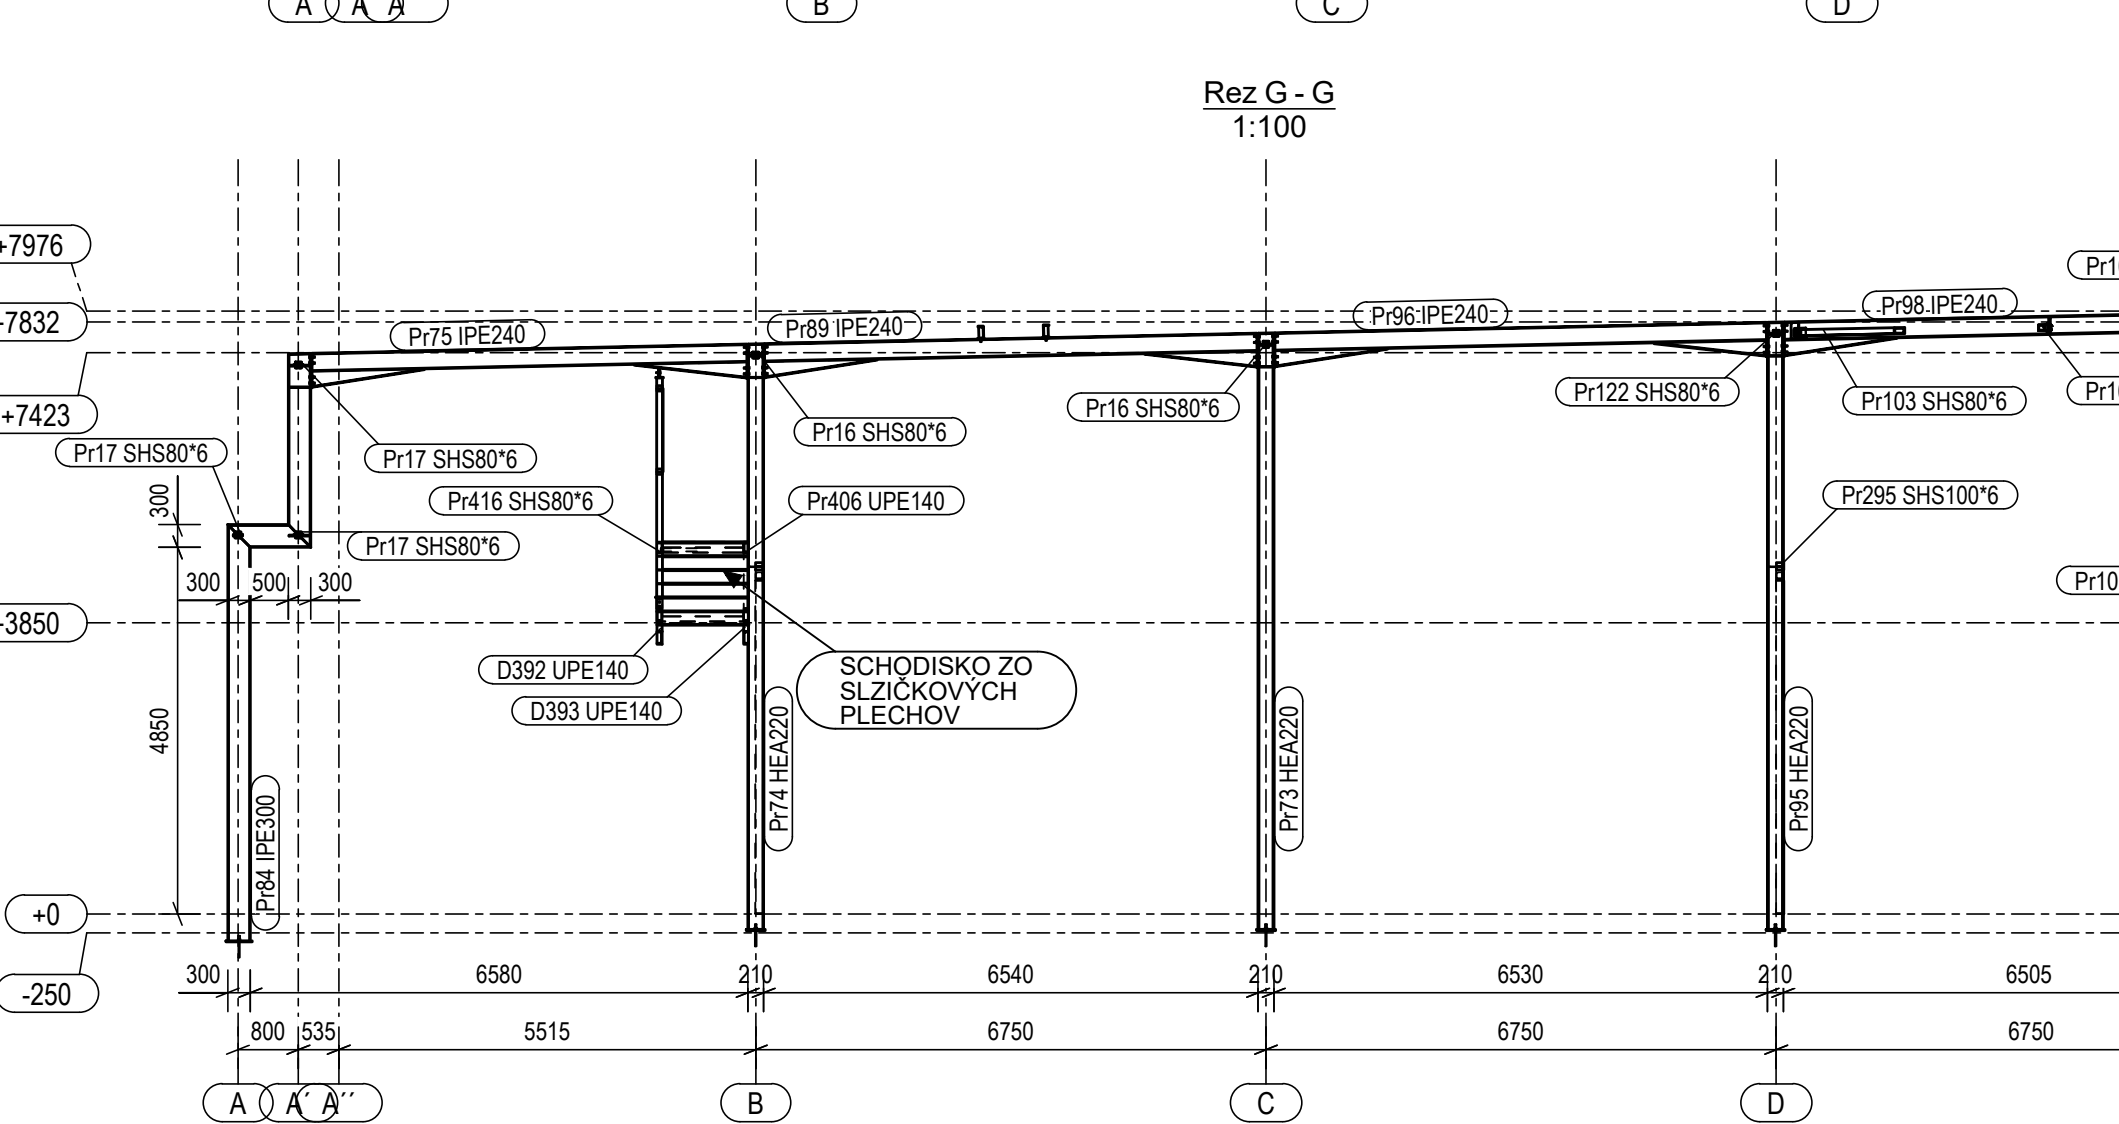
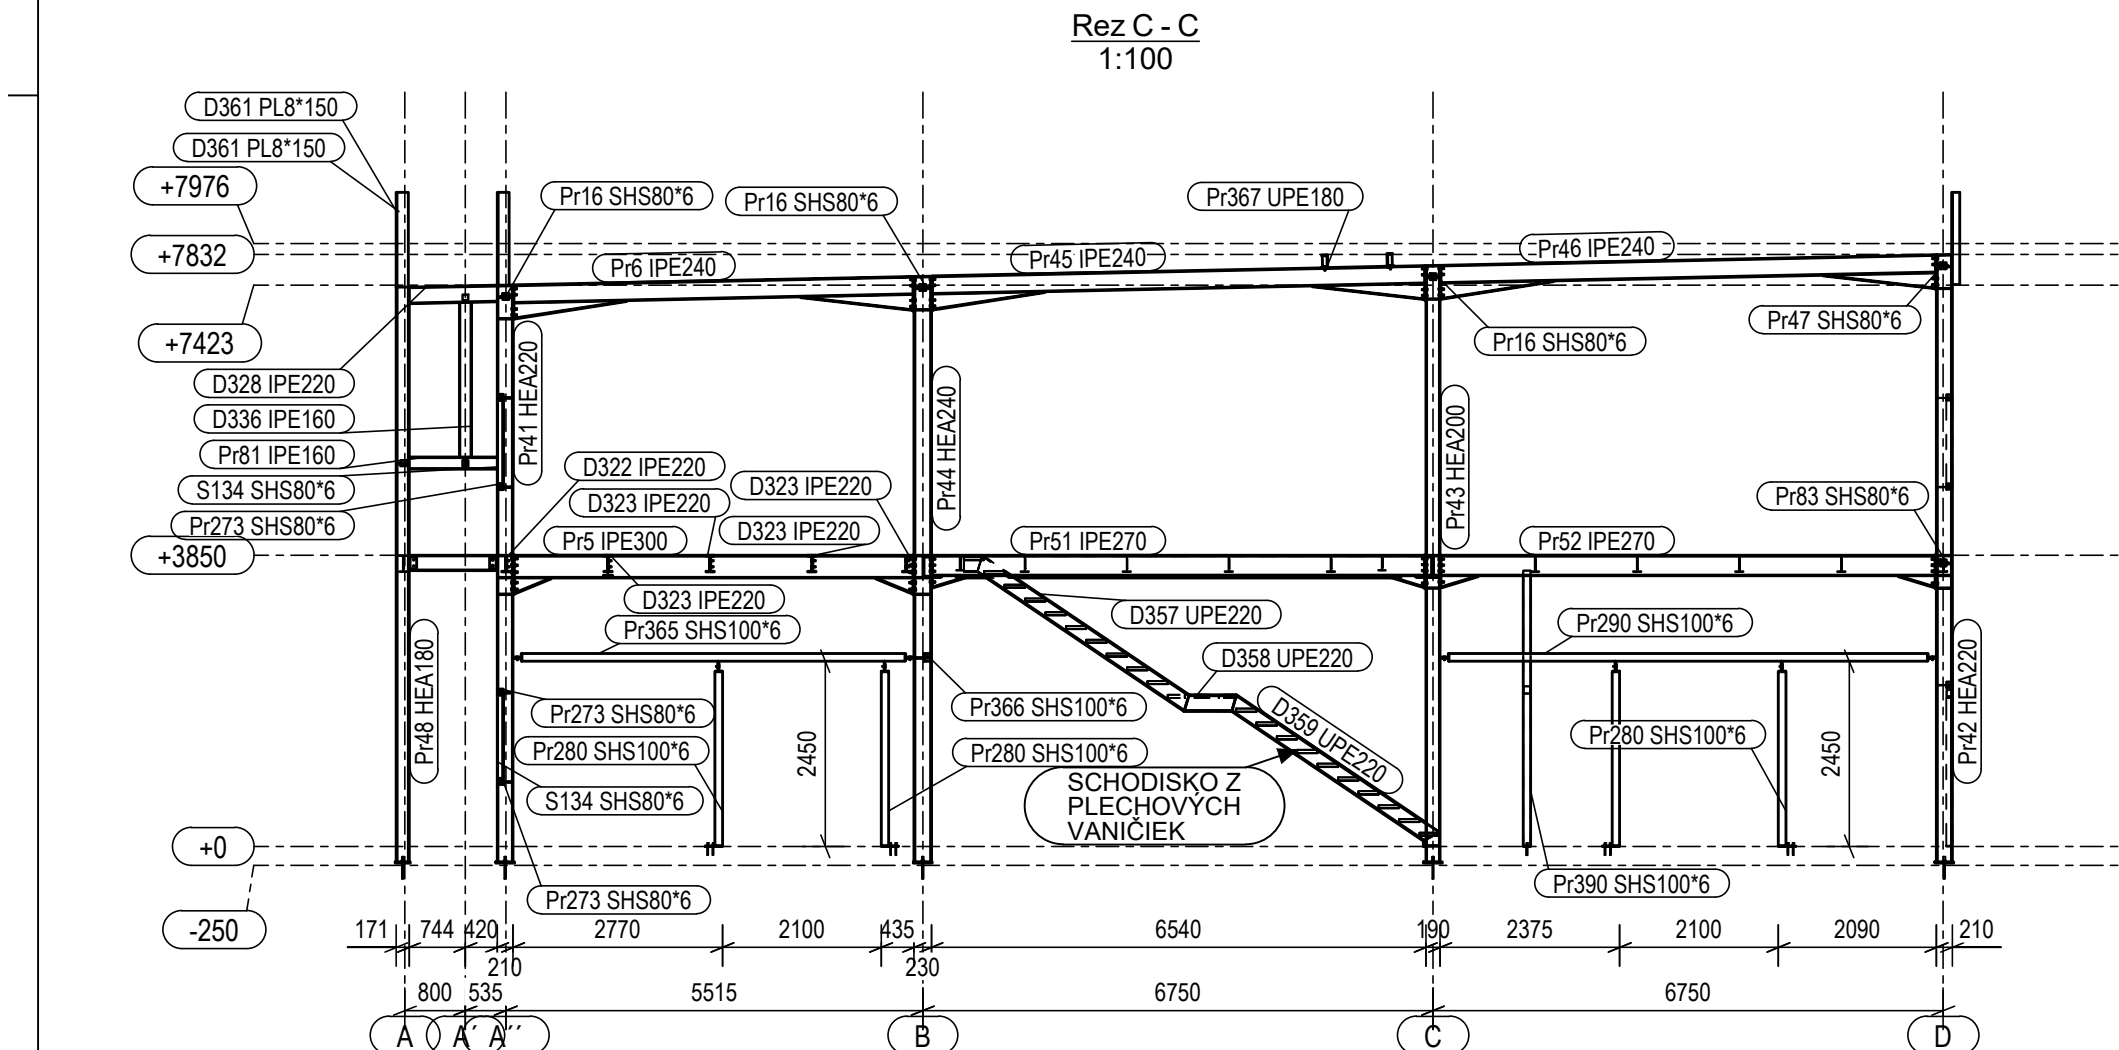
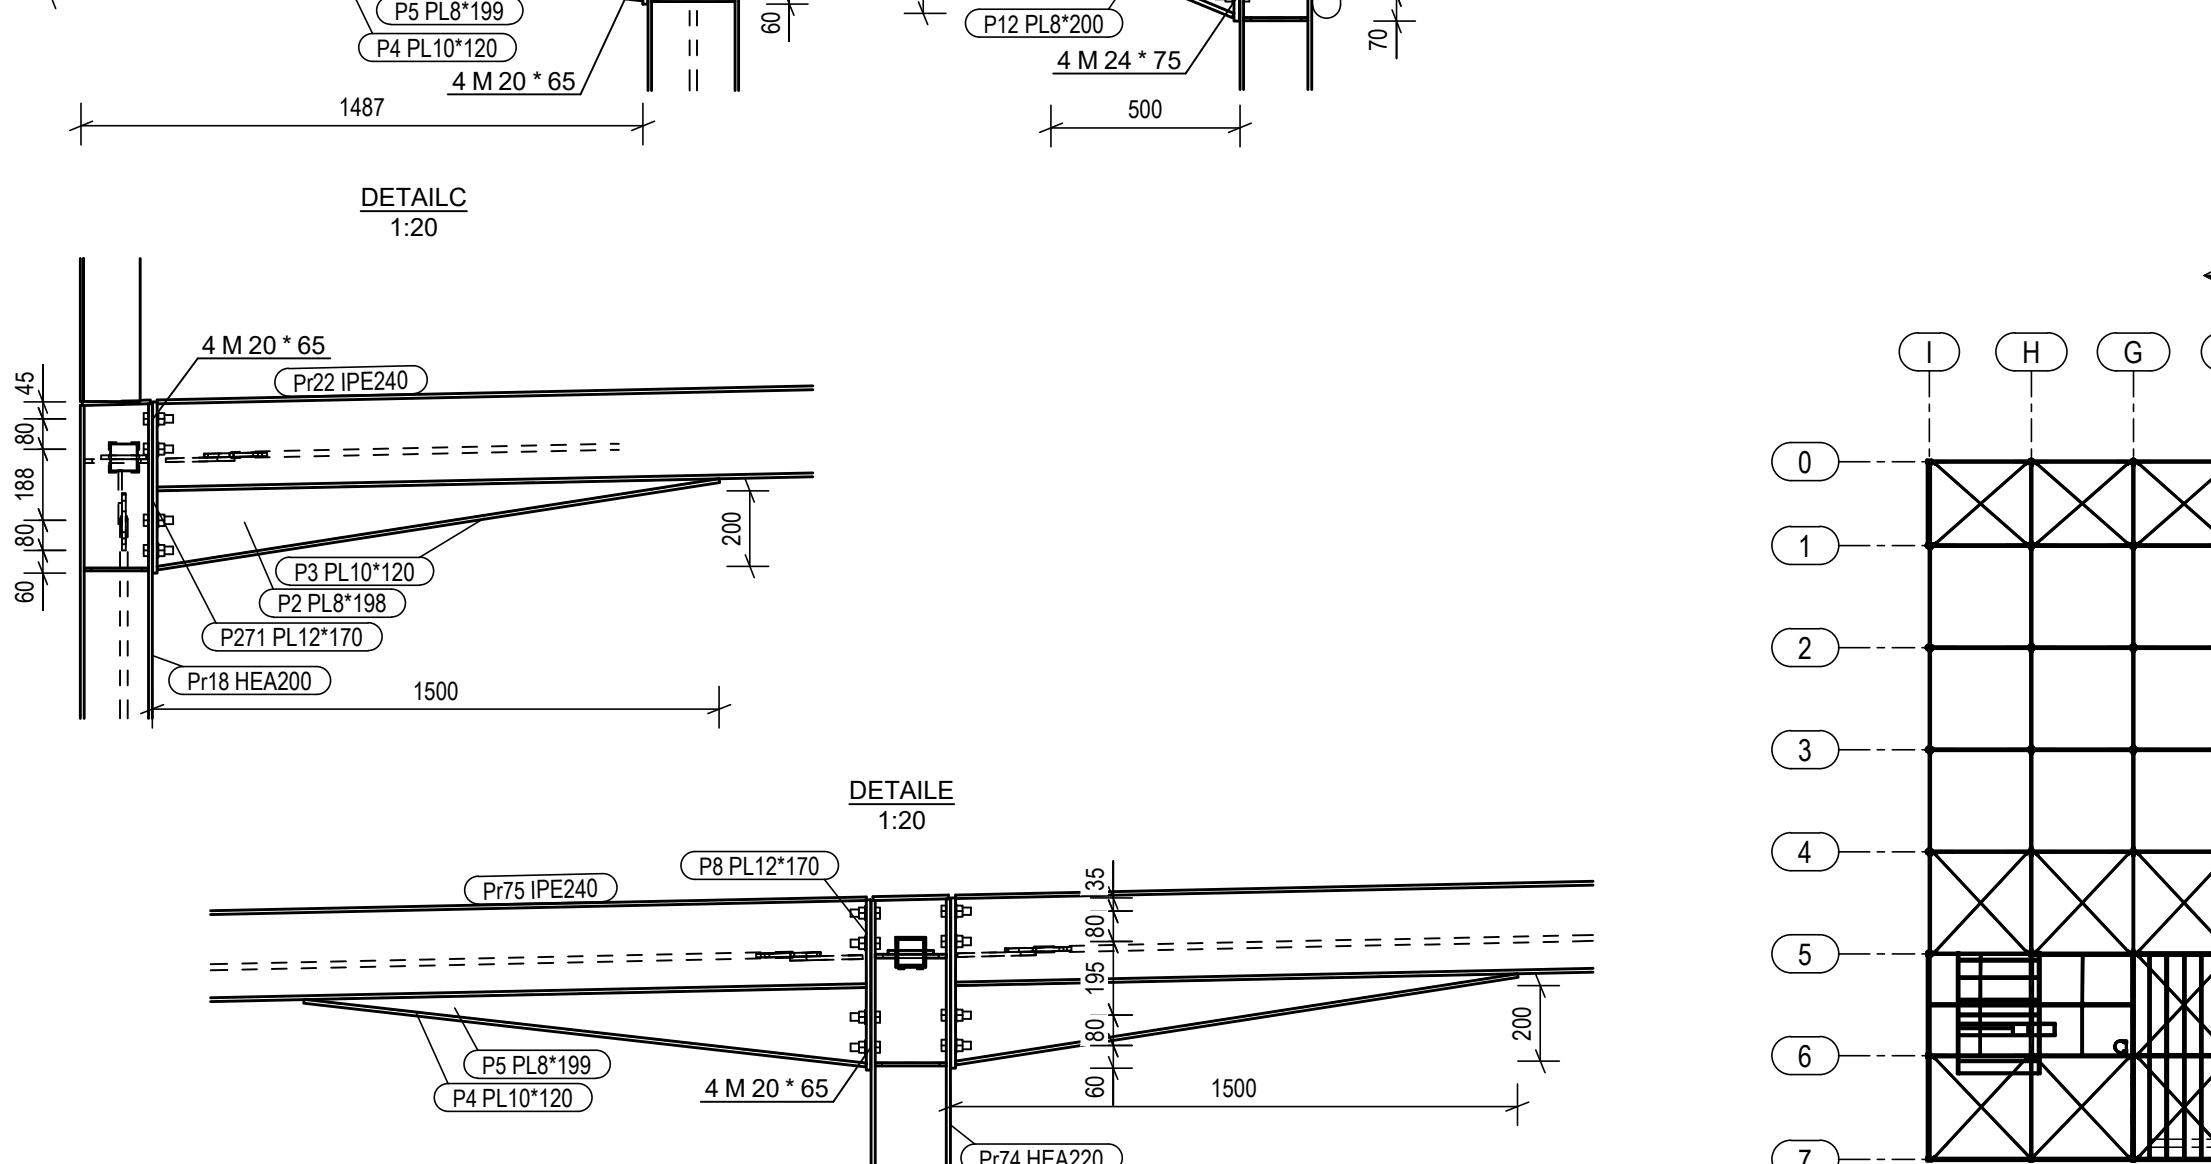
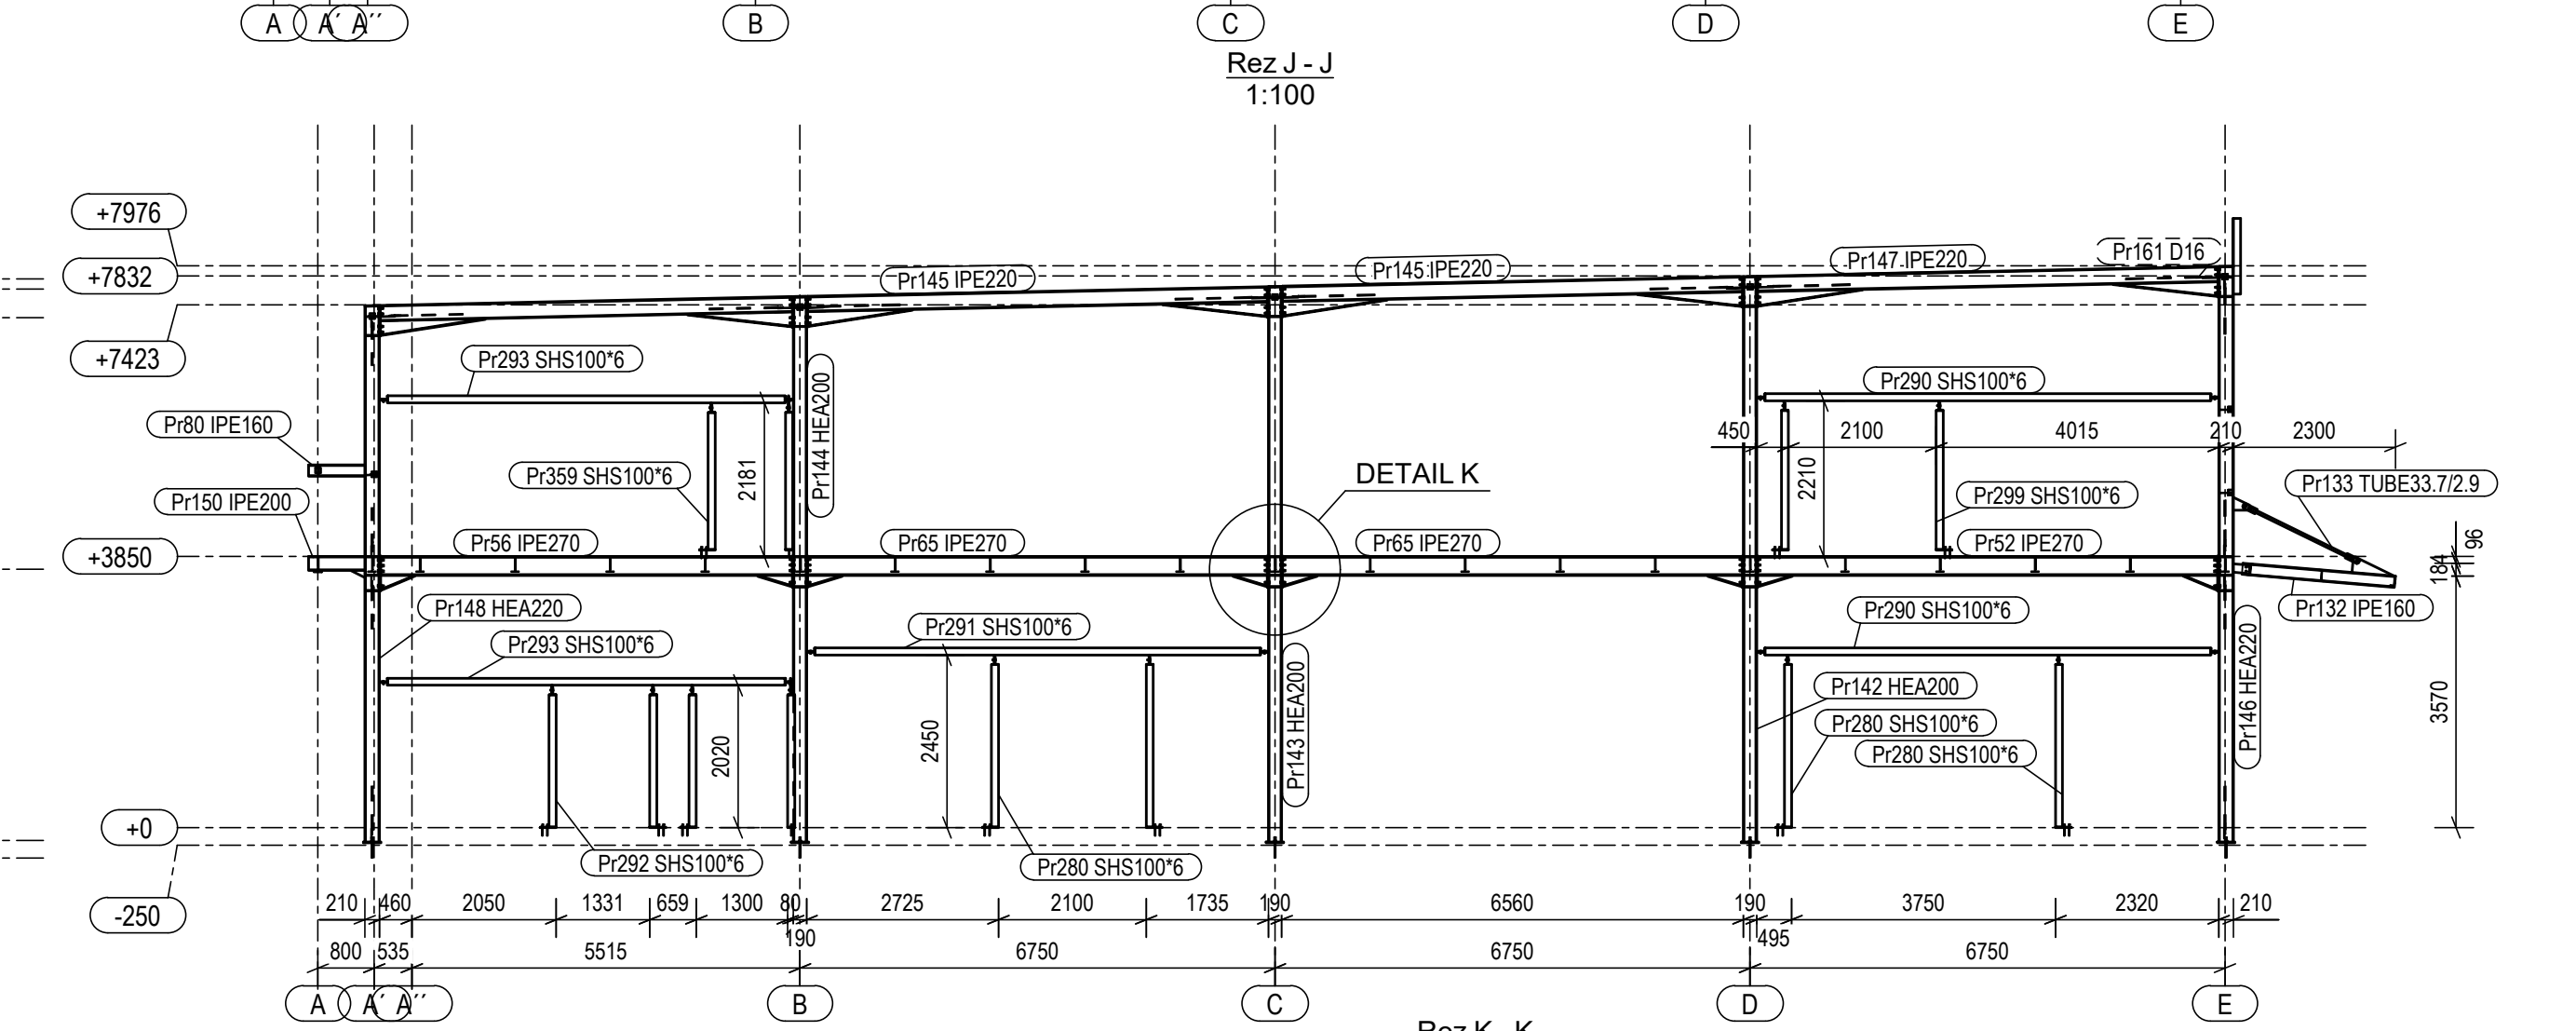
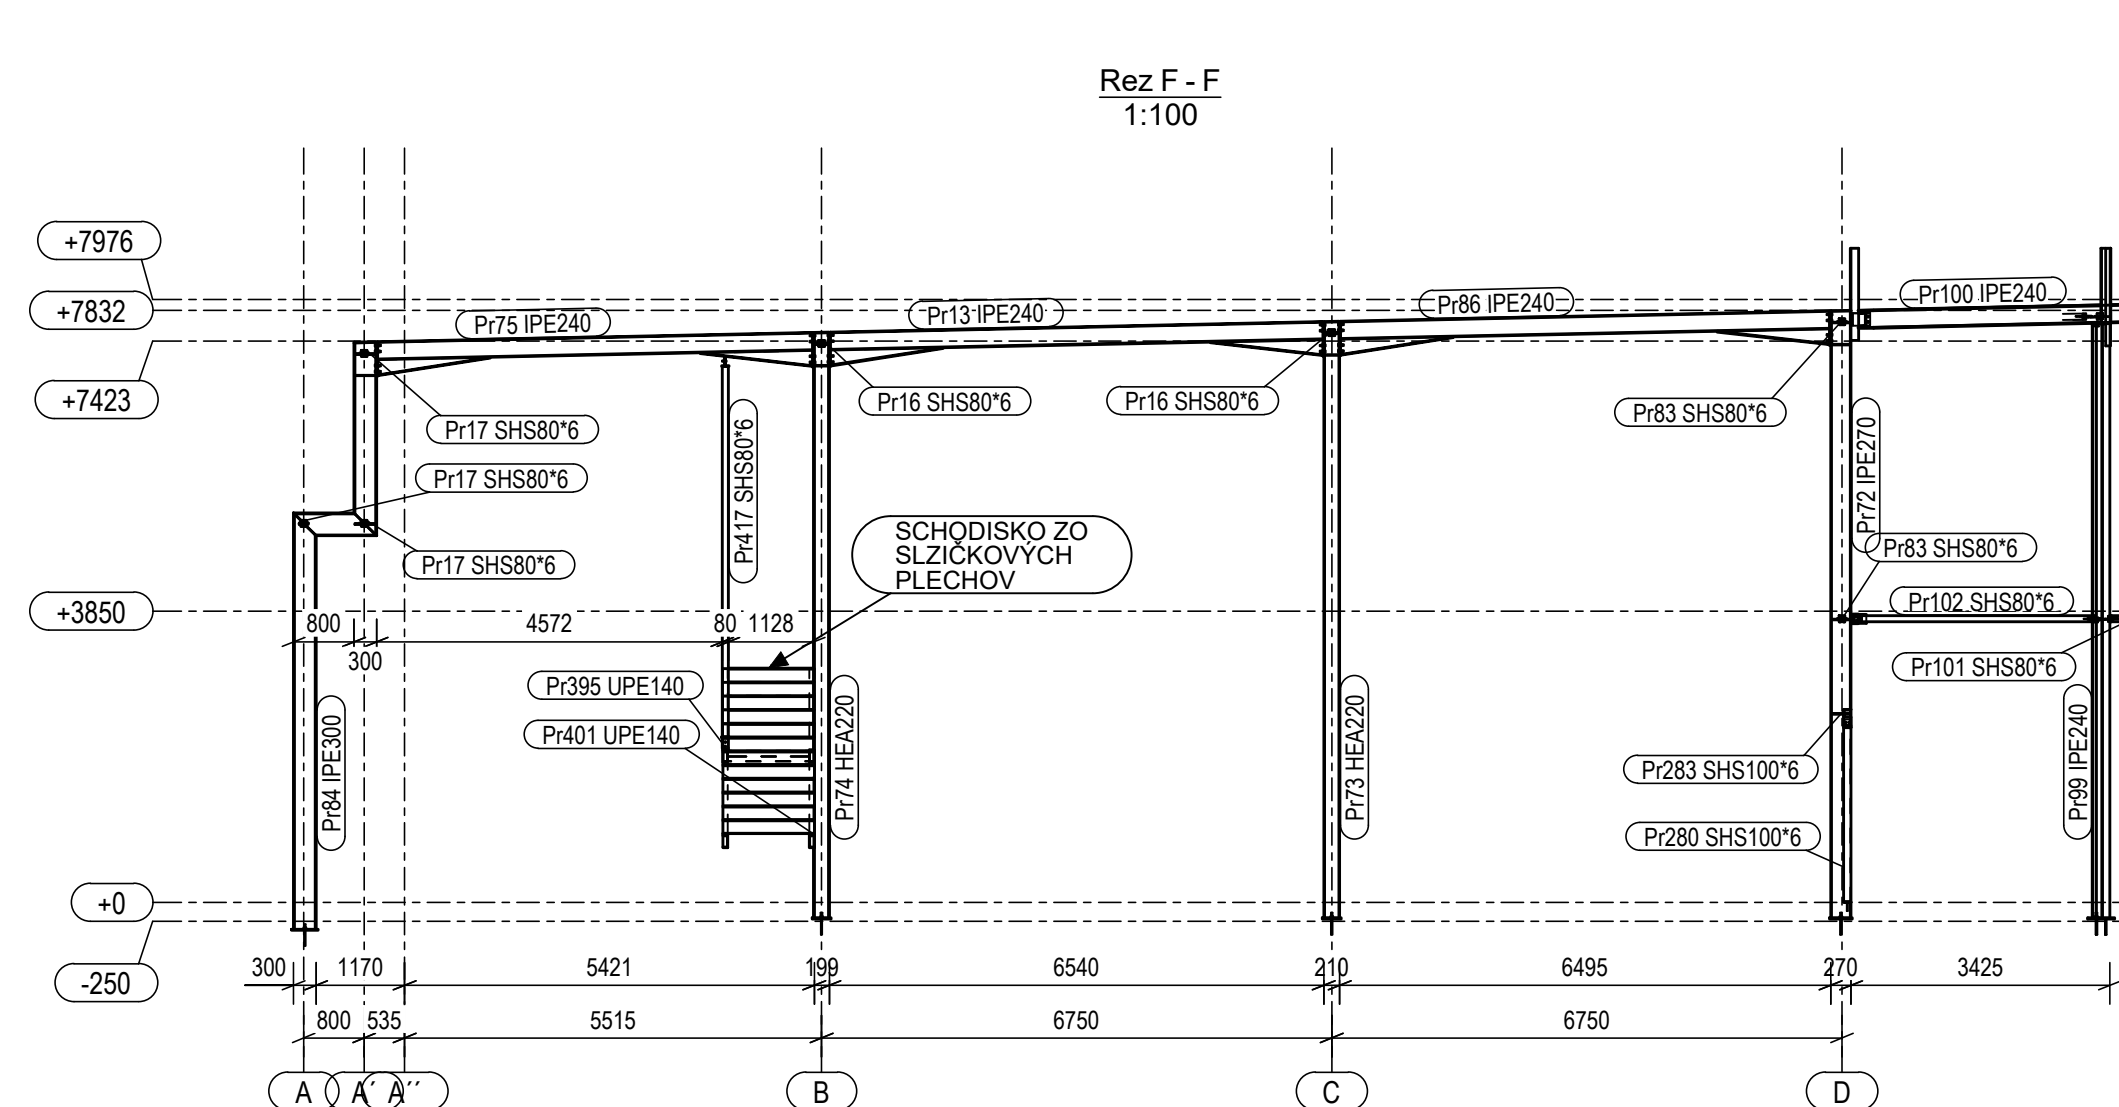
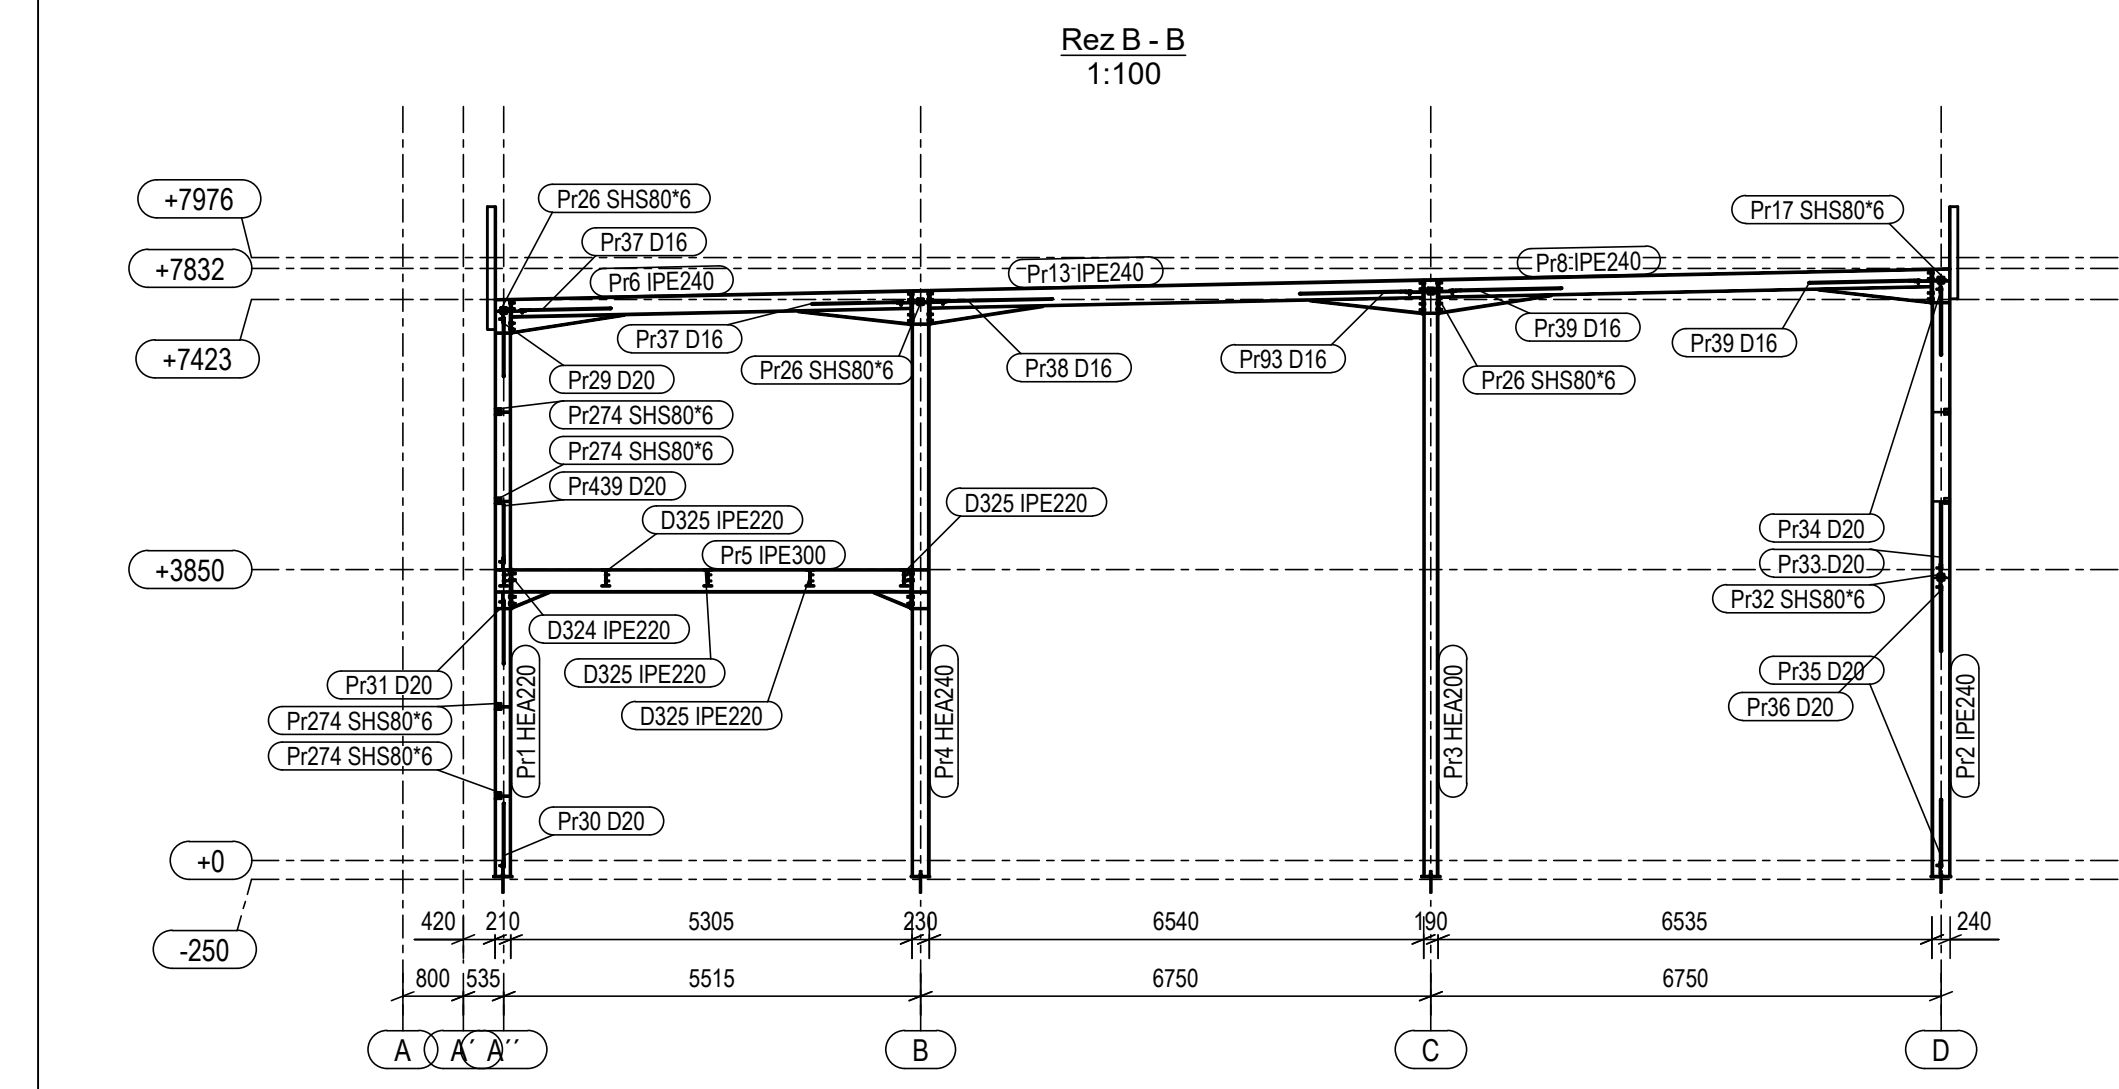
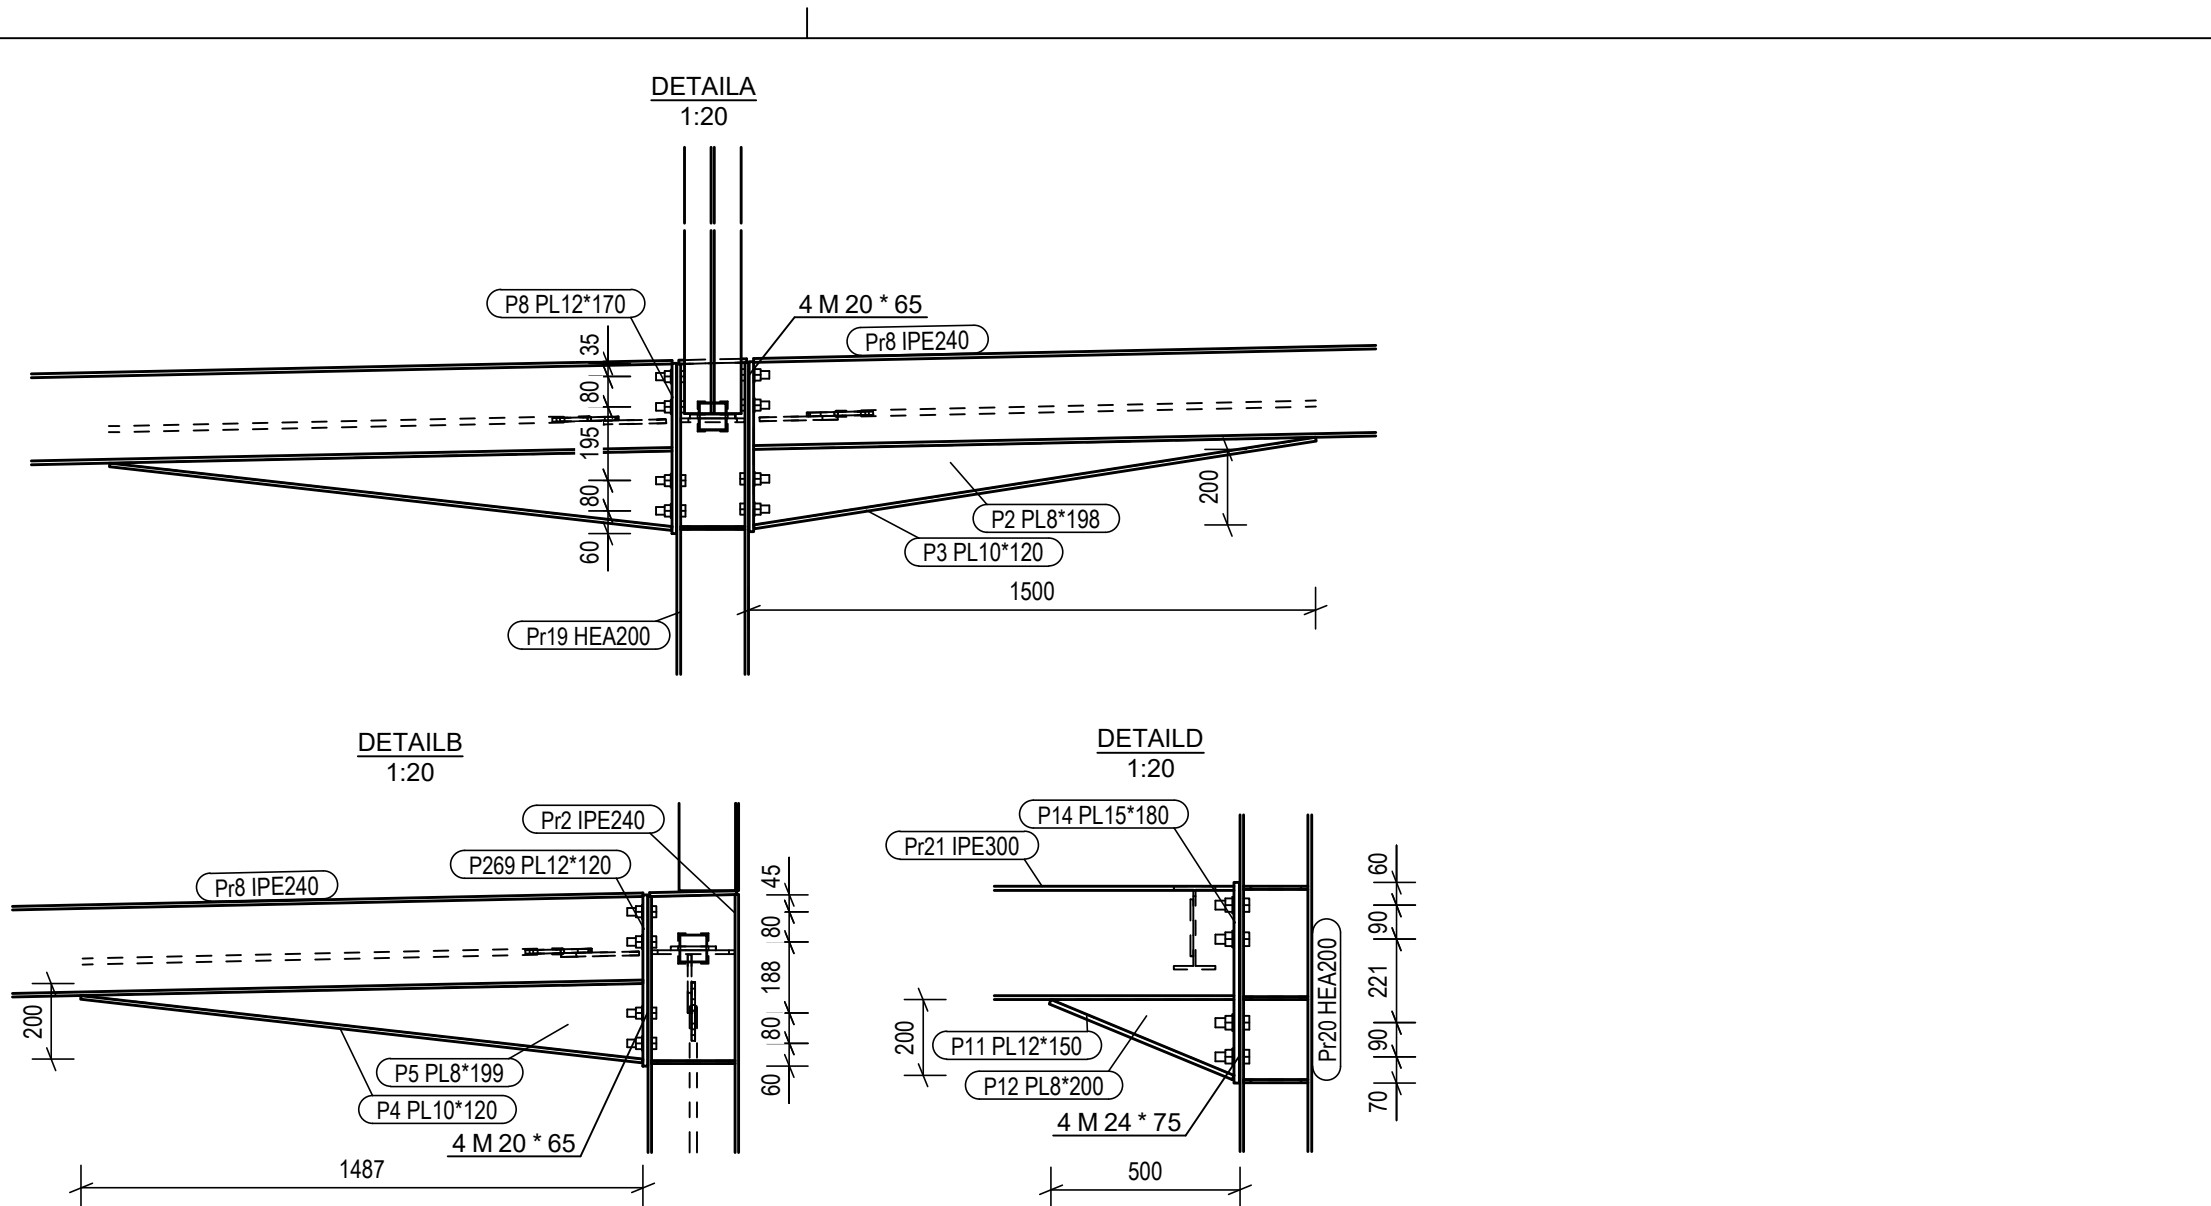
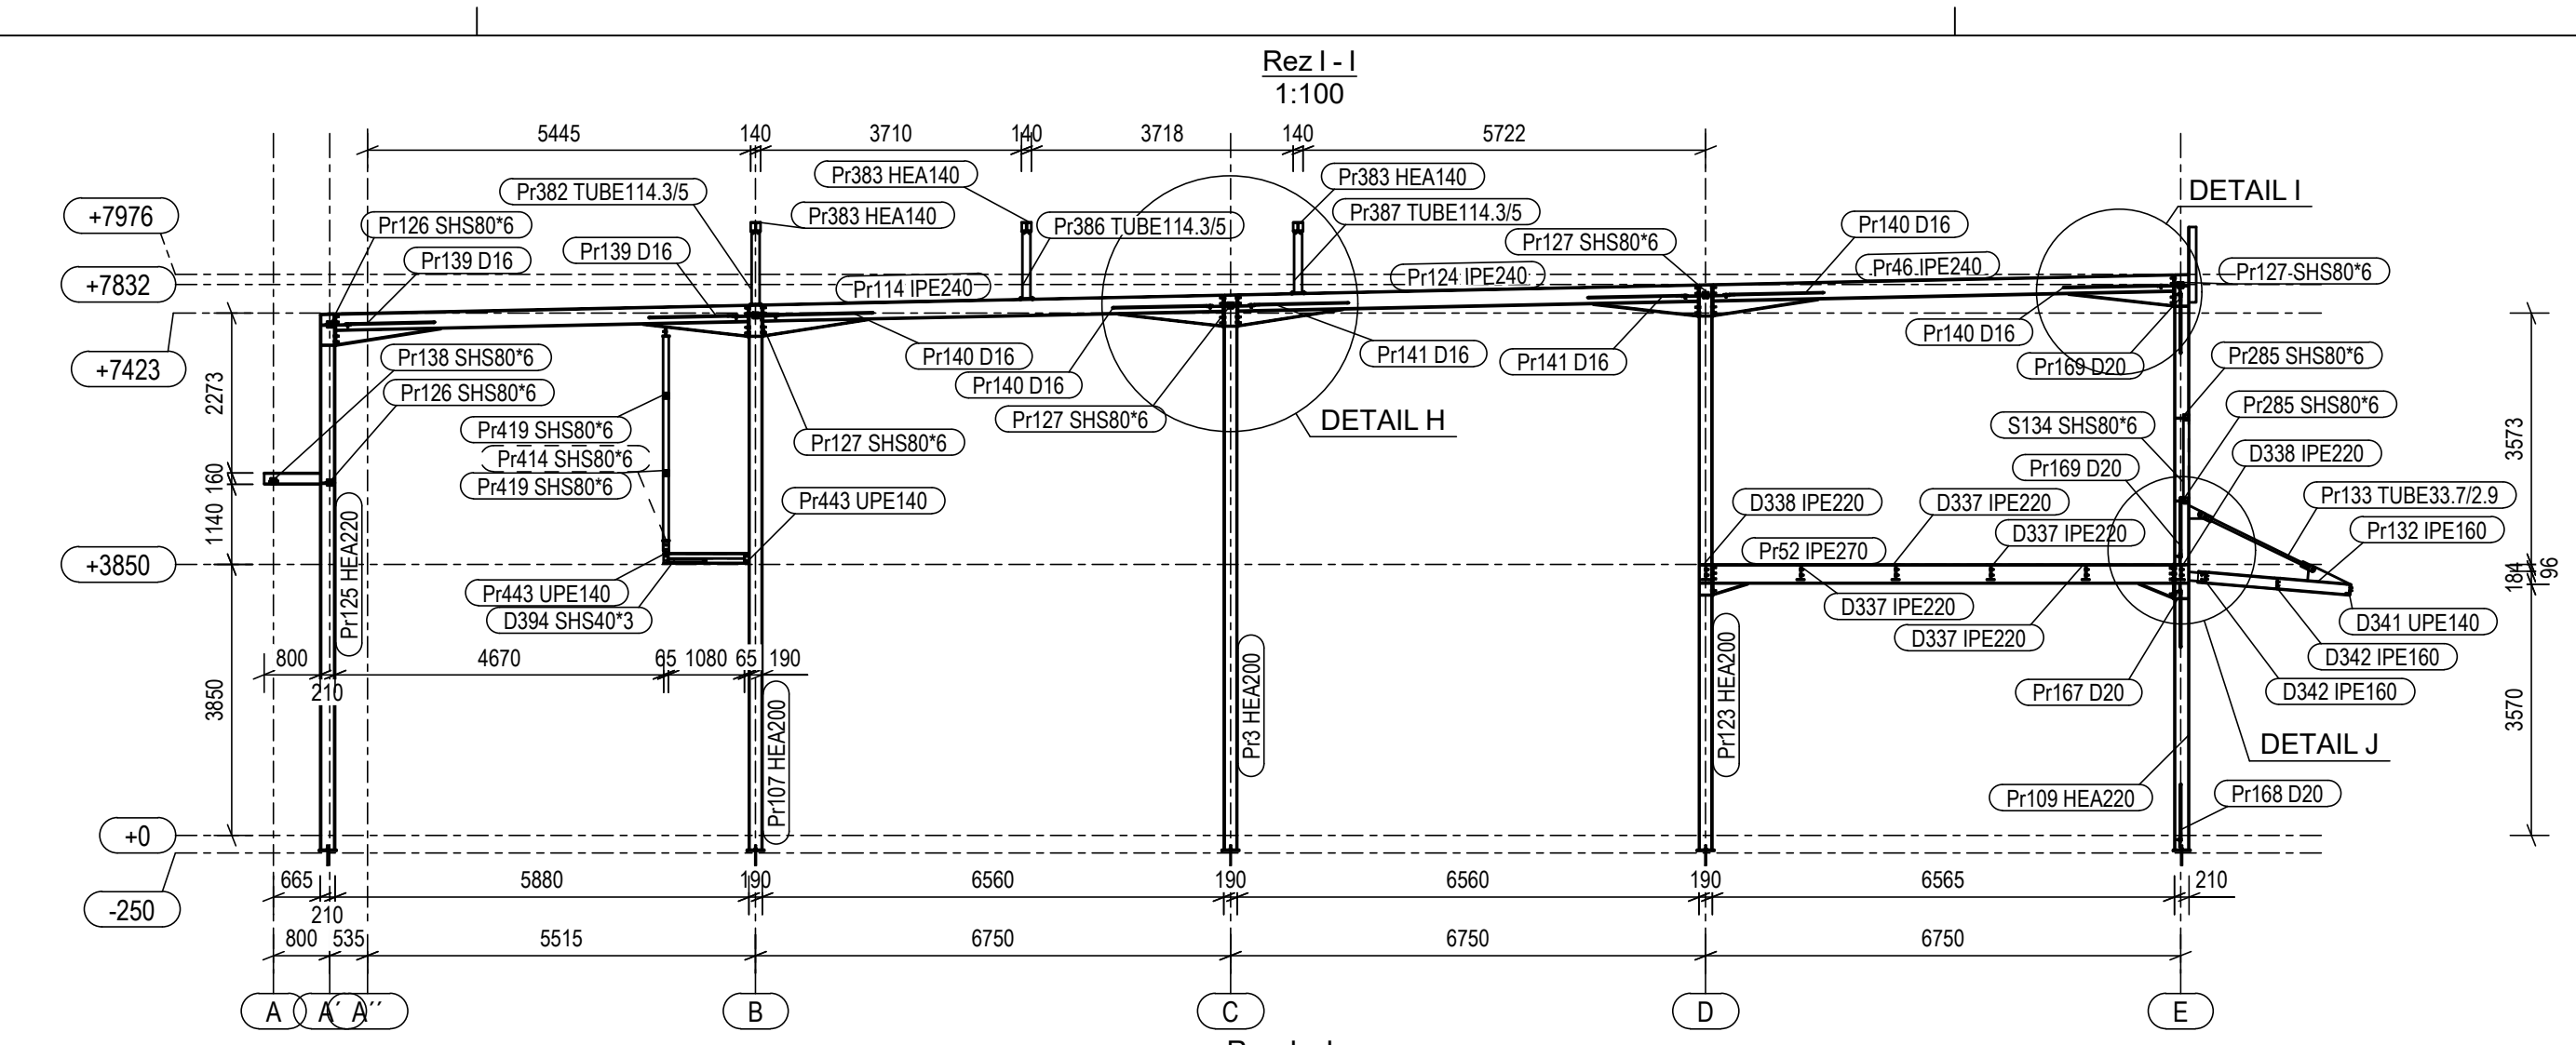
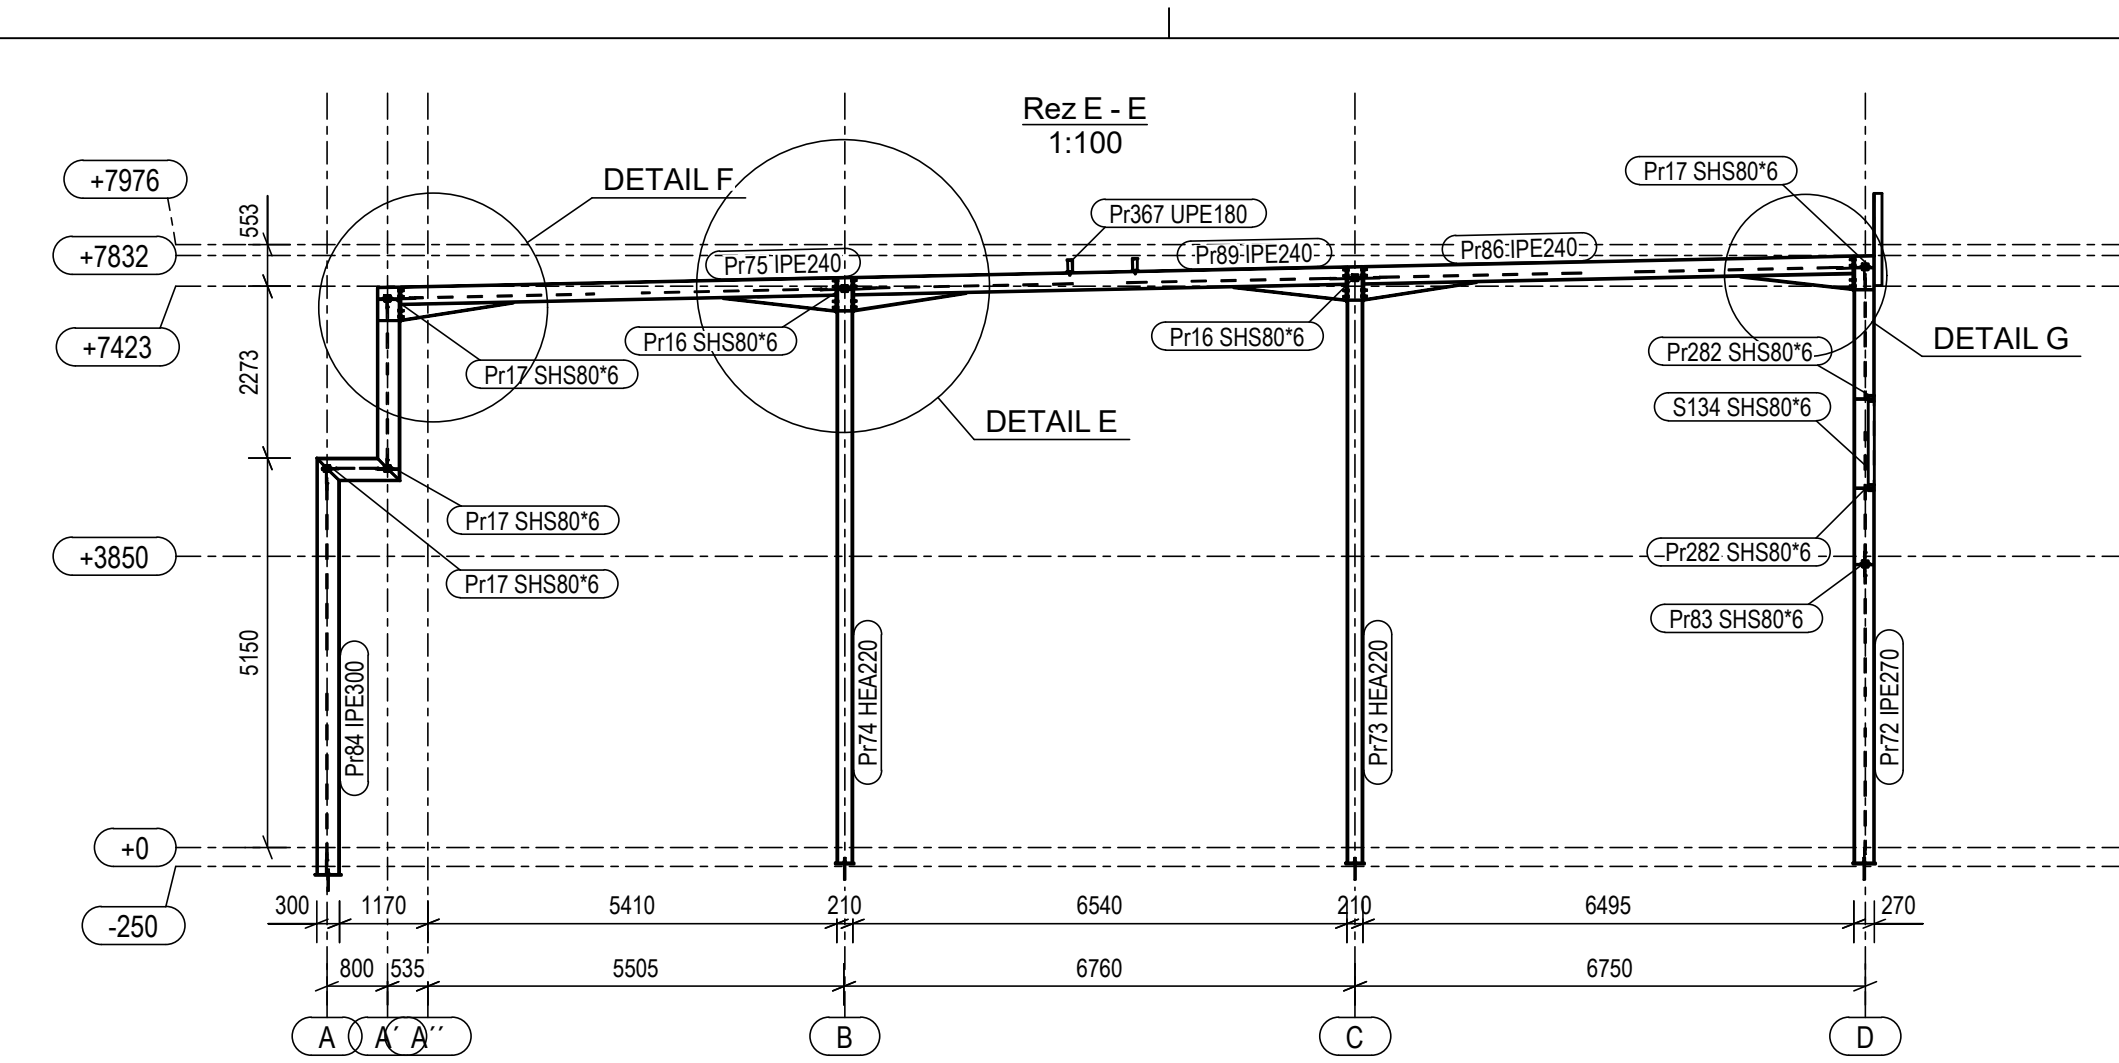


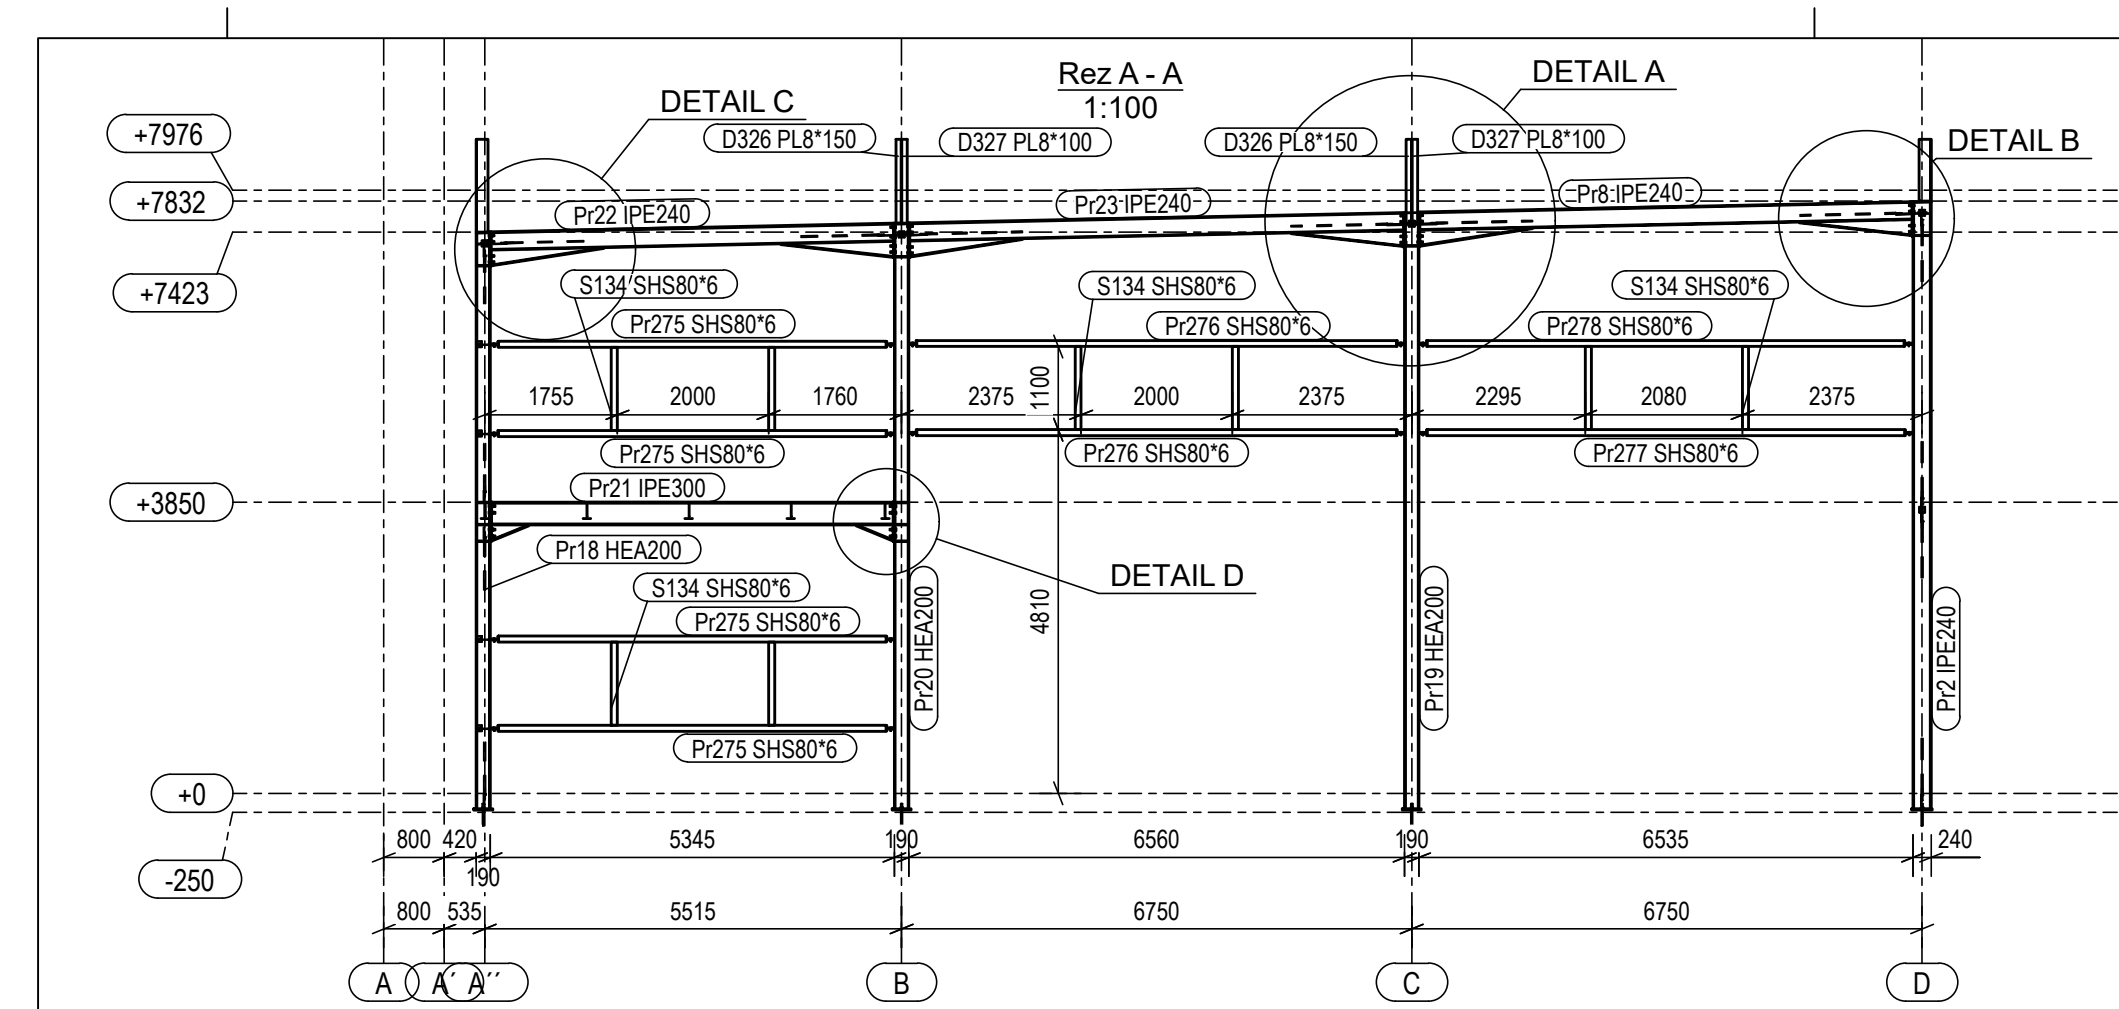

POZNÁMKY	
TREDA MATERIÁLU:	S235JR
TREDA A NORMA SKRUTIEK:	8.8 - ISO 4017 AK NIE JE UVEDENÉ INAK
TREDA ZHOTOVENIA:	EXC2
TREDA TOLERANCIE OK:	PODLA STN EN 1090-2, BF
VÝROBA OCELOVEJ KONŠTRUKCIE:	PODLA STN EN 1090-2, I73 2601
VÝROBNÉ TOLERANCIE:	PODLA STN EN 1090-2, ODSEK 11.2
ZHOTOVENIE ZVÁROV:	PODLA STN EN ISO 5817-1 PRÍPRAVA ZVÁROVÝCH PLOCH PODLA STN EN ISO 5817-2 PRÍPRAVA ZVÁROV PODLA STN EN ISO 5817-1
KONTROLA ZVÁROV:	VIZUÁLNA KONTROLA VŠETKÝCH ZVÁROV PODLA STN EN ISO 5817, STUPEN "C" ULTRAZVUKOVÁ KONTROLA IUT1 PODLA EN ISO 13648 (AK JE POŽADOVANÁ) MAGNETICKÁ KONTROLA IUT1 PODLA STN EN ISO 5817 (AK JE POŽADOVANÁ) PENETRANČNÁ KONTROLA IUT1 PODLA STN EN ISO 5817 (AK JE POŽADOVANÁ)
ÚPRAVA PŮVRCHOV:	PRÍPRAVA PŮVRCHOV OCELE PRED APLIKÁCIOU NÁTEROV PODLA STN EN ISO 8501
OCHRANNÝ NÁTER:	PODLA STN EN ISO 12944-S 2x S 200 - SYNTETICKÝ ZÁKLADNÝ ANTIKORÓZIÝNÝ NÁTER 2x S 201 - SYNTETICKÝ VŮRCHNÝ NÁTER

REVIZIE			Príloha
Číslo	Datum	Príloha	

		Hlavný inžinier projektu: Ing. S. Hurlančík Zodpovedný projektant: Ing. V. Hnojčík Konštruktér: Ing. P. Kondra	
PROJEKT:	Novostavba výrobných hál SO-101, II. a III. Etapa	Stupeň PD:	RP
INVESTOR:	Máspoma spol. s r.o., T.G.Masaryka 8, 960 01 Zvolen	Číslo zákazky:	21_30_B5
Miesto stavby:	Pod Drahami, 96001 Zvolen, parc.č. 491/12 65, 409a/479	Datum:	28/03/2021
Objekt:	SO-101	Merka:	1:20
Názov výkresu:	REZY - 1	Formát:	594 x 1500
A OK 04		Číslo výkresu:	

Informácia, ktorá obsahuje údaje týkajúce sa vlastností betkoprojekt s.r.o. a nemá sa reprodukovat ani odosielať inak, s výnimkou súhlasu betkoprojekt s.r.o. alebo s inou oprávnenou osobou.