Rez A - A
1:100

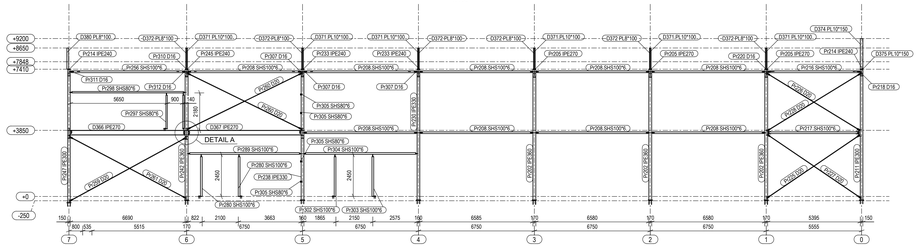

Rez B - B
1:100

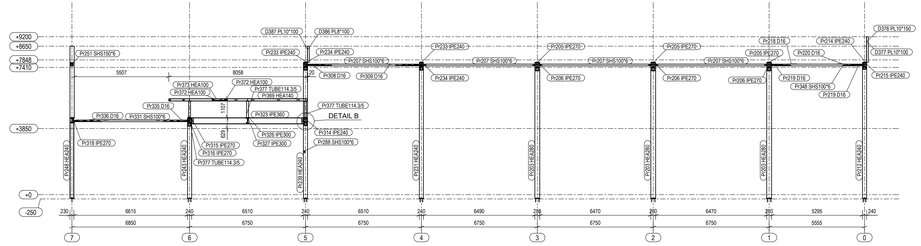

Rez C - C
1:100

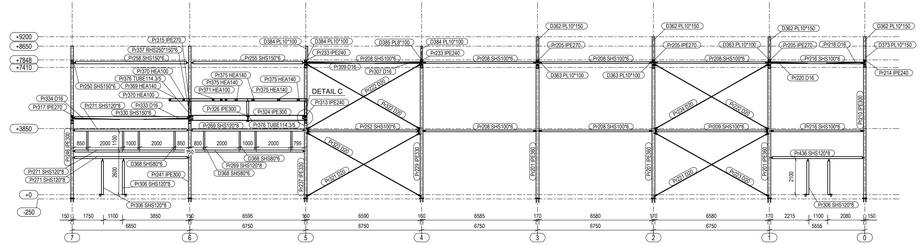

Rez D - D
1:100

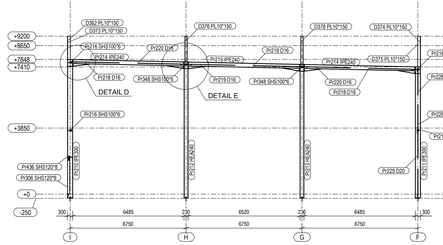

Rez E - E
1:100

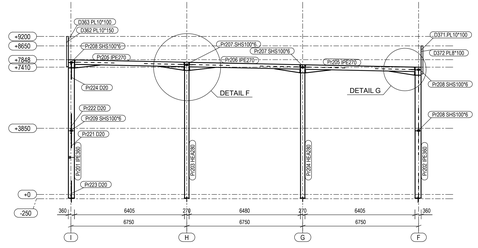

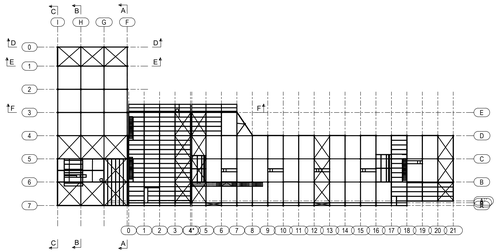

Rez F - F
1:100

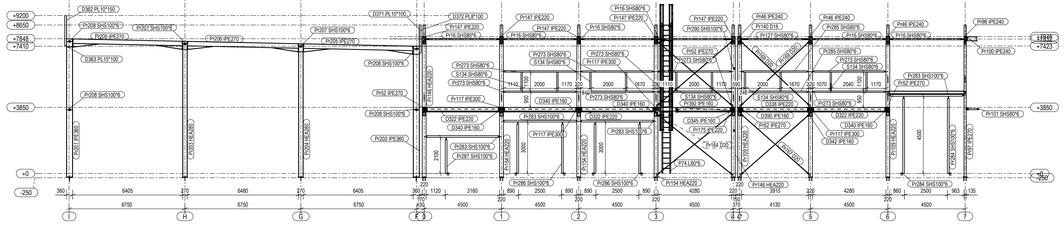

DETAIL A
1:20

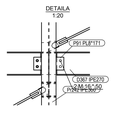

DETAIL B
1:20

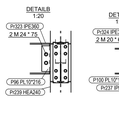

DETAIL C
1:20

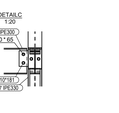

DETAIL D
1:20

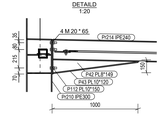

DETAIL E
1:20

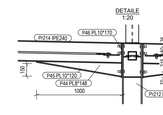

DETAIL F
1:20

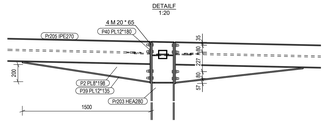

DETAIL G
1:20

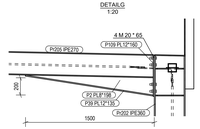

POZNÁMKY

TRIEDA MATERIÁLU:	S235JR
TRIEDA A NORMA SKRUTIEK:	8.8 – ISO 4017 (AK NIE JE UVEDENÉ INAK)
TRIEDA ZHOTOVENIA:	EXC2
TRIEDA TOLERANCIE DK:	PODĽA EN ISO 13920 – BF
VÝROBNÁ DOKUMENTÁCIA KONŠTRUKCIE:	PODĽA STN EN 1090-2 ITT 2600
VÝROBNÉ TOLERANCIE:	PODĽA STN EN 1090-2, ODSEK 11.2.2
ZHOTOVENIE ZVÁROV:	PODĽA STN EN ISO 9692-1 PRÍPRAVA ZVÁROVÝCH PLÔCH PODĽA STN EN ISO 9692-2 PREVEDENIE ZVÁROV PODĽA STN EN ISO 5817 – TRIEDA C
KONTROLA ZVÁROV:	VIZUÁLNA KONTROLA VŠETKÝCH ZVÁROV PODĽA STN EN ISO 5817, STUPEŇ "C" ULTRAZVUKOVÁ KONTROLA 10% PODĽA EN ISO 17640 (AK JE POŽADOVANÁ) MAGNETICKÁ KONTROLA 10% PODĽA STN EN ISO 5817 (AK JE POŽADOVANÁ) PENETRAČNÁ KONTROLA 10% PODĽA STN EN ISO 5817 (AK JE POŽADOVANÁ)
ÚPRAVA POVRCHOV:	PRÍPRAVA POVRCHU OCELE PRED APLIKÁCIOU NÁTEROV PODĽA STN EN ISO 8501
OCHRANNÝ NÁTER:	PODĽA STN EN ISO 12944-5 2x S 2080 – SYNTETICKÝ ZÁKLADNÝ ANTIKOROZNÝ NÁTER 2x S 2054 – SYNTETICKÝ VRCHNÝ NÁTER

REVÍZIE		
Číslo	Dátum	Popis

Podpis

Sieťa Číslo

betkoprojekt
Betkoprojekt, s.r.o.
A. Bernolákova 14/31/B
976 04 Hiadeľ
www.betkoprojekt.sk

Hlavný inžinier projektu: Ing. Š. Hurňanský
Zodpovedný projektant: Ing. V. Hnojčík
Konštruktér: Ing. P. Kondra

PROJEKCIA: prvá kvadrant

INVESTOR: Mäsopoma spol. s r.o, T.G.Masaryka 8, 960 01 Zvolen	Stupeň PD: RP
MIESTO STAVBY: Pod Drahami, 96001 Zvolen, parcČ. 491/12 65, 4094479	Číslo zákazky: 21_16_05
PROJEKT: Novostavba výrobnej haly SO-101, II. a III. Etapa	Dátum: 28/03/2021
OBJEKT: SO-101	Mierka: 1:20
NÁZOV VÝKRESU: REZY - 2	Formát: 594 x 1500
	Číslo výkresu: A_OK_05

Autorským právom chránený tento dokument je vlastníctvom Betkoprojekt, s.r.o. a nesmie sa reprodukovať ani odovzdať tretej osobe, okrem tej použitej objednávateľom výhradne bez predchádzajúceho písomného súhlasu Betkoprojekt, s.r.o., podľa STN, autorského zákona