


Výpis dverí v zasklených stenách																					
Označenie	Strana otvárania	Počet kusov	Typ dverí			Dverné krídla							Kovanie				Výbava			Poznámka	
			Druh otvárania	Externé umiestnenie	Rozmery [mm]		Materiál	Vyhodenie	Podlažka	Zasklenie	Farba		Typ zámku	Materiál	Exteriér		Interiér	Samozatvárač	Sterač		Zarážka
					Šírka	Výška					Exteriér	Interiér			Typ kovania	Typ kovania					
N01	L	1	Otočné dvojkridlové asymetrické	o	1800 2300	Hliník, s prerušovaným tepelným mostom	Presklené	●	Izolačné trojsklo, tvrdené, nerozbitné, číre(vnútoré a vonkajšie vrstvené CONEX)	sivá RAL 7040	sivá RAL 7040	vložkový zámok cylindrický	elox	madlo	kľučka	●	●	o	S tesniacou lištou pri spodnom okraji dvernýchstavače na oboch krídlach, generálny kľúč.NÚDZOVÝ VÝCHODOVÝ UZÁVER!		
N02	L	1	Otočné dvojkridlové asymetrické	o	1800 2300	Hliník, s prerušovaným tepelným mostom	Presklené	●	Izolačné trojsklo, tvrdené, nerozbitné, číre(vnútoré a vonkajšie vrstvené CONEX)	sivá RAL 7040	sivá RAL 7040	vložkový zámok cylindrický	elox	madlo	kľučka	●	●	o	S tesniacou lištou pri spodnom okraji dvernýchstavače na oboch krídlach, generálny kľúč.NÚDZOVÝ VÝCHODOVÝ UZÁVER!		
N08	L	1	Otočné dvojkridlové asymetrické	o	1650 2300	Hliník, s prerušovaným tepelným mostom	Presklené	●	Izolačné trojsklo, tvrdené, nerozbitné, číre(vnútoré a vonkajšie vrstvené CONEX)	sivá RAL 7040	sivá RAL 7040	vložkový zámok cylindrický	elox	madlo	kľučka	●	o	o	S tesniacou lištou pri spodnom okraji dvernýchstavače na oboch krídlach, generálny kľúč.NÚDZOVÝ VÝCHODOVÝ UZÁVER!		
3																					

Výpis zasklených stien																
Značka	Celkový menovitý rozmer (mm)	Počet ks	Súč. prestupu tepla	Materiál	Zasklenie	Podľa otvárania výplne(víď schémy)	Poloha Exteriér	Poloha Interiér	Farba Exteriér	Farba Interiér	Poznámka					
n01A	3050x2750+250 po strop	1	Uok,n≤1,0Wm ⁻² ·K ⁻¹	Hliník, s prerušeným tepelným mostom	Izolačné trojsklo, tvrdené, nerozbitné, číre(vnútoré a vonkajšie vrstvené CONEX)	Pevné neotváráv prevedenie	*		RAL 9010	RAL 9010	Súčasť zasklenej steny dvojkridlové asymetrické dvere N01, zaskl. stena konštrukcia po strop 3,0m. Horný rám rozšírený- pohľad SP1 2,7m.					
n01B	2200x2750+250 po strop	1	Uok,n≤1,0Wm ⁻² ·K ⁻¹	Hliník, s prerušeným tepelným mostom	Izolačné trojsklo, tvrdené, nerozbitné, číre(vnútoré a vonkajšie vrstvené CONEX)	Pevné neotváráv prevedenie	*		RAL 9010	RAL 9010	Konštrukcia po strop 3,0m., pohľad SP1 2,7m.					
n02	2595x2750	1	Uok,n≤1,0Wm ⁻² ·K ⁻¹	Hliník, s prerušeným tepelným mostom	Izolačné trojsklo, tvrdené, nerozbitné, číre(vnútoré a vonkajšie vrstvené CONEX)	Pevné neotváráv prevedenie	*		RAL 9010	RAL 9010	Súčasť zasklenej steny dvojkridlové asymetrické dvere N02, zaskl. stena konštrukcia po strop 3,0m. Horný rám rozšírený- pohľad SP1 2,7m.					
n03	2530x2750	1	Uok,n≤1,0Wm ⁻² ·K ⁻¹	Hliník, s prerušeným tepelným mostom	Izolačné trojsklo, tvrdené, nerozbitné, číre(vnútoré a vonkajšie vrstvené CONEX)	Pevné neotváráv prevedenie a otvárávo sklápacie	*		RAL 9010	RAL 9010	Okná otvárávo sklápacie v homej časti zaskl. steny					
n04	Požiarna okno 1000x1940	1	Uok,n≤1,0Wm ⁻² ·K ⁻¹	Hliník(alt. oceľ), s prerušeným tepelným mostom- Požiarna odolnosť EW19	Izolačné trojsklo, tvrdené, nerozbitné, číre(vnútoré a vonkajšie vrstvené CONEX), Požiarna odolnosť EW19	Pevné neotváráv prevedenie	*		šedá RAL 7040	šedá RAL 7040	Vrátane dodávky interierových žalúzií a oplechovanie parapetu exteriér(titánzink),interier plastový parapet vo farbe okna					
n05	2800x750	1	Uok,n≤1,0Wm ⁻² ·K ⁻¹	Hliník, s prerušeným tepelným mostom	Izolačné trojsklo, tvrdené, nerozbitné, číre(vnútoré a vonkajšie vrstvené CONEX)	Okno otváráv a otvárávo sklápacie	*		šedá RAL 7040	šedá RAL 7040	Vrátane dodávky oplechovania parapetu exteriér(titánzink),interier plastový parapet vo farbe okna					
n06	750x1940	1	Uok,n≤1,0Wm ⁻² ·K ⁻¹	Hliník, s prerušeným tepelným mostom	Izolačné trojsklo, tvrdené, nerozbitné, číre(vnútoré a vonkajšie vrstvené CONEX)	Okno otváráv a otvárávo sklápacie	*		šedá RAL 7040	šedá RAL 7040	Vrátane dodávky interierových žalúzií a oplechovanie parapetu exteriér(titánzink),interier plastový parapet vo farbe okna					
n07	1500x1940	1	Uok,n≤1,0Wm ⁻² ·K ⁻¹	Hliník, s prerušeným tepelným mostom	Izolačné trojsklo, tvrdené, nerozbitné, číre(vnútoré a vonkajšie vrstvené CONEX)	Okno otváráv a otvárávo sklápacie	*		šedá RAL 7040	šedá RAL 7040	Vrátane dodávky interierových žalúzií a oplechovanie parapetu exteriér(titánzink),interier plastový parapet vo farbe okna					
n08	1850x2840	1	Uok,n≤1,0Wm ⁻² ·K ⁻¹	Hliník, s prerušeným tepelným mostom	Izolačné trojsklo, tvrdené, nerozbitné, číre(vnútoré a vonkajšie vrstvené CONEX)	Dvere otváráv a otvárávo sklápacie	*		šedá RAL 7040	šedá RAL 7040	Vrátane dodávky interierových žalúzií a oplechovanie parapetu exteriér(titánzink),interier plastový parapet vo farbe okna					
n09	2400x1940	2	Uok,n≤1,0Wm ⁻² ·K ⁻¹	Hliník, s prerušeným tepelným mostom	Izolačné trojsklo, tvrdené, nerozbitné, číre(vnútoré a vonkajšie vrstvené CONEX)	Okno otváráv a otvárávo sklápacie	*		šedá RAL 7040	šedá RAL 7040	Vrátane dodávky interierových žalúzií a oplechovanie parapetu exteriér(titánzink),interier plastový parapet vo farbe okna					
Grand total: 11																

Výpis okno do CT vyšetrovne											
Značka	Celkový menovitý rozmer (mm)	Počet ks	Materiál	Zasklenie	Podľa otvárania výplne, charakteristika(víď schémy)	Poloha steny	Poloha steny	Farba	Farba	Poznámka	
						Exteriér	Interiér	Exteriér	Interiér		
n10/R	1150x1050	1	Hliníkový rám zabezpečený protiradičnými pásmi	Olovené sklo, hrúbku stanoví dodávateľ v koordinácii PD Technologie, Radičnej ochrany	Okno pevné, neotváráv, s obsahom olova (ekv. olova 1,50mm), vhodné do CT vyšetrovni		*	šedá RAL 7040	šedá RAL 7040	Podľa PD Radičnej ochrany-ekv. olova 1,50mm, okno vsadené do muriva z tvárníc Porotherm hr.250mm. Vrátane dodávky lemovania ostenia.	
Grand total: 1											

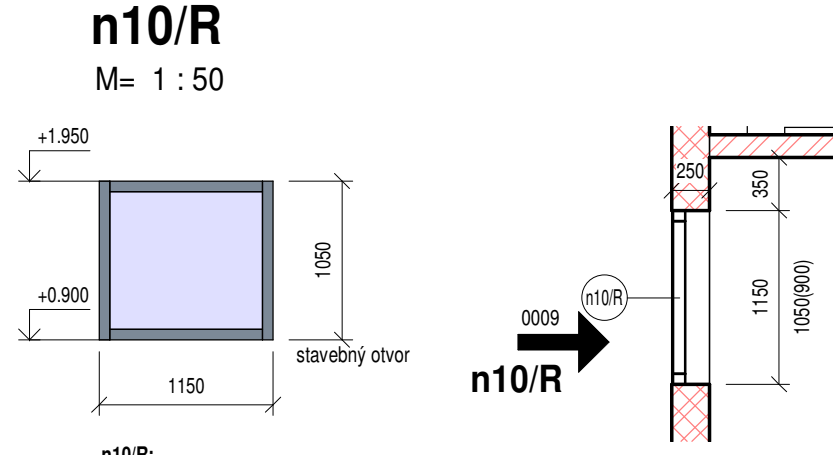

n10/R:
Presný rozmer okna pred vybudovaním otvoru a samotnou realizáciou - koordinácia s PD Radičnej ochrany a PD Technologie!

Núdzový východový uzáver pre dvojkridlový dverový komplet - dvere N01, N02

: (STN EN 179, EN 1125)
1 - Núdzový uzáver navrhovaný ako dvojkridlová dverová zostava krídel - ovládanie jedného ovládacieho prvku uvoľní dverné krídlo, na ktorom je umiestnený ovládaci prvok(kľučka). Núdzový uzáver musí byť skonštruovaný tak, aby uvoľnil dvere bez akéhokoľvek oneskorenia od času,keď sa pôsobí na ovládaci prvok pre uvoľňujúcu polohu mechanizmu.

Núdzový uzáver obsahuje závoru (závoru), ktorá sa zasunie do zapadacieho plechu (plechov) v okolitej zárubni alebo podlahe na zaistenie zatvorených dverí. Závoru (závoru) je možné uvoľniť kľučkou , umiestneným na vnútornej strane dverí. Ak bude realizované ovládanie núdzového východového uzáveru na neaktívnom krídle uvoľní aj neaktívne aj aktívne krídlo.

4.1.4 Konštrukcia kľučky

Núdzové uzávery ovládané kľučkou musia byť skonštruované tak, aby dvere uvoľnili následkom pohybu kľučkou otáčaním smerom nadol.

Keď je vonkajší vstupný uzáver určený na použitie s cylindrickou vložkou ovládanou zaistovačom, veľkosť ani akékoľvek umiestnenie zaistovača nesmie prekážať ovládaniu núdzového východového uzáveru zvnútra.

Núdzový uzáver skonštruovaný tak, že obsahuje prídavnú závoru zasúvanú kľúčom, používanú na zvýšenie odolnosti proti neoprávnenému vniknutiu iba v určitom časovom období.

Zatváracia dverí na ich vrátenie do zatvoreného stavu, mala by sa venovať pozornosť tomu, aby sa použitie dverového otvoru mládežou, starými a nevládnymi osobami nezhoršilo.



Nápis v znení „Na otvorenie stlať kľučku“ alebo „Na otvorenie stlať“ (podľa druhu uzáveru), alebo príslušný piktogram by sa mal umiestniť na vnútorný povrch dverí priamo nad ovládaci prvok alebo na ovládaci prvok, ak má vhodný plochý povrch na požadovanú veľkosť znakov.

Poznámka:

_n01A, n01B konštrukcia zasklenej steny po strop 3,0m

Pred realizáciou je nutné na stavbe zamerať skutočný stav.

Výpis slúži pre informáciu, nie je projektom dielenskej výroby.

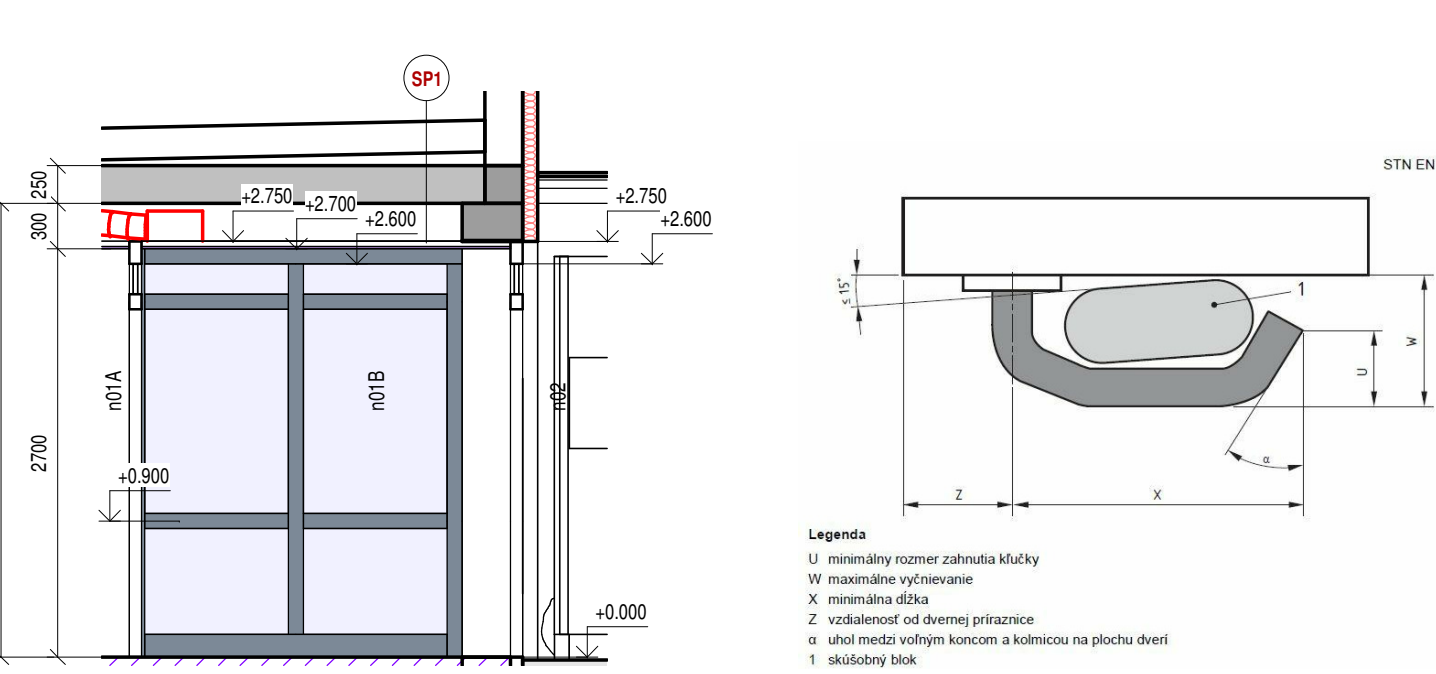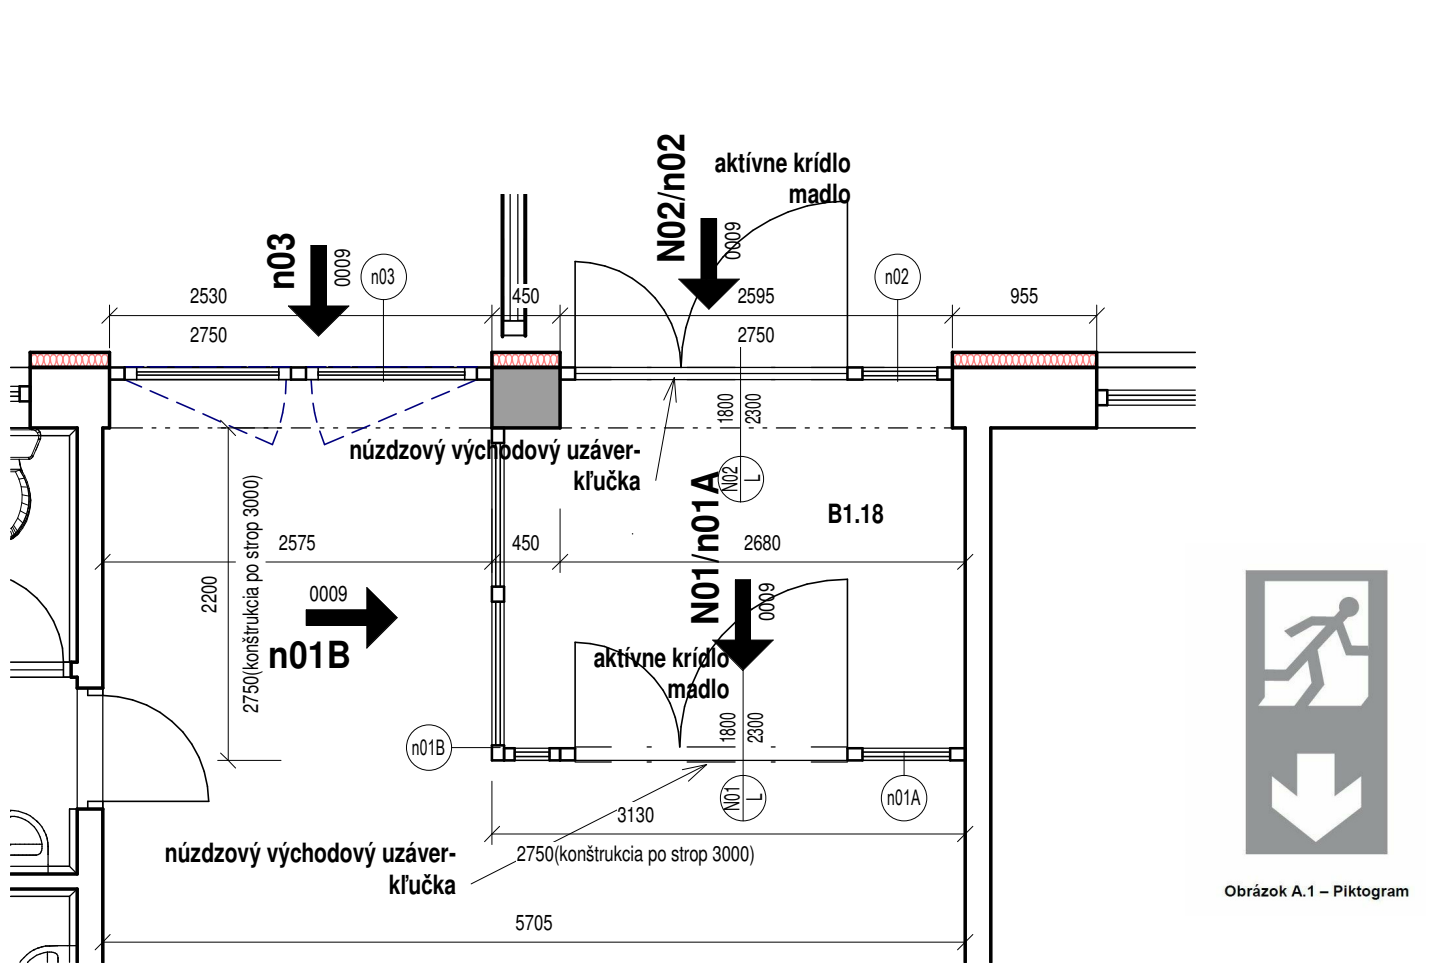


rez

M= 1 : 50


n08-N08

M= 1 : 50

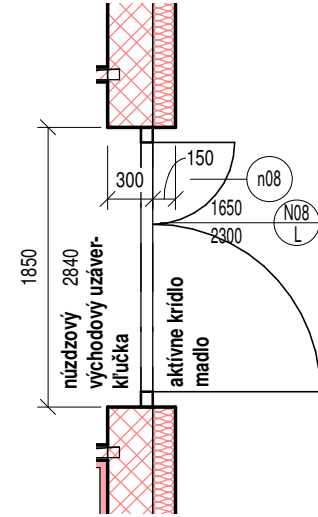


n08

M= 1 : 50

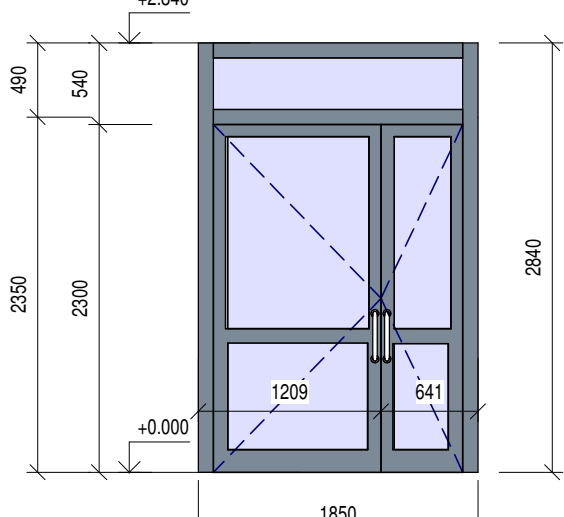


n04

M= 1 : 50

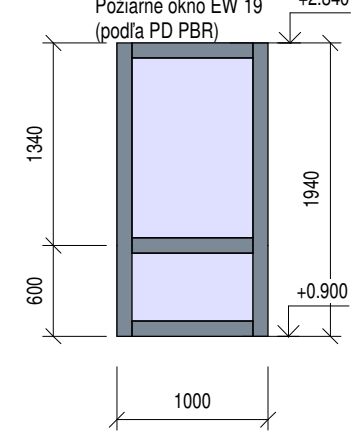


n05

M= 1 : 50

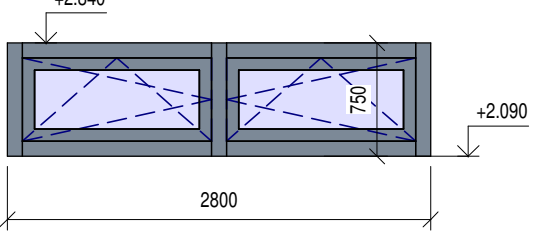


n06

M= 1 : 50

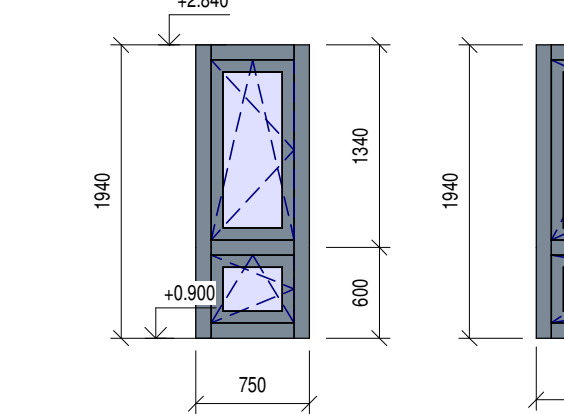


n07

M= 1 : 50

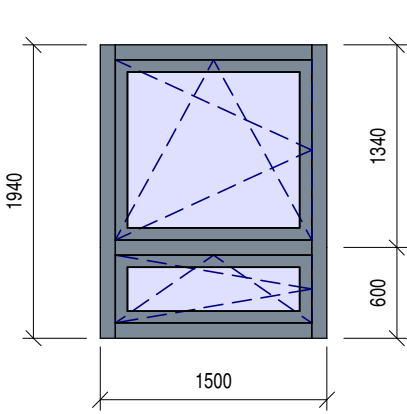


n09

M= 1 : 50

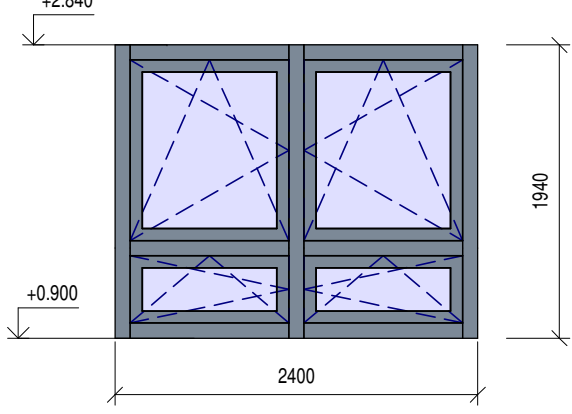


n03

M= 1 : 50

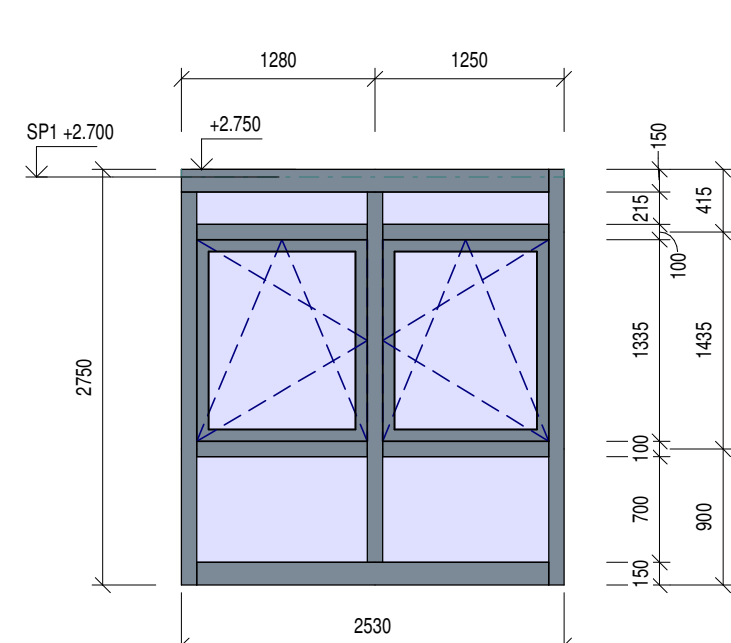


N02/n02

M= 1 : 50

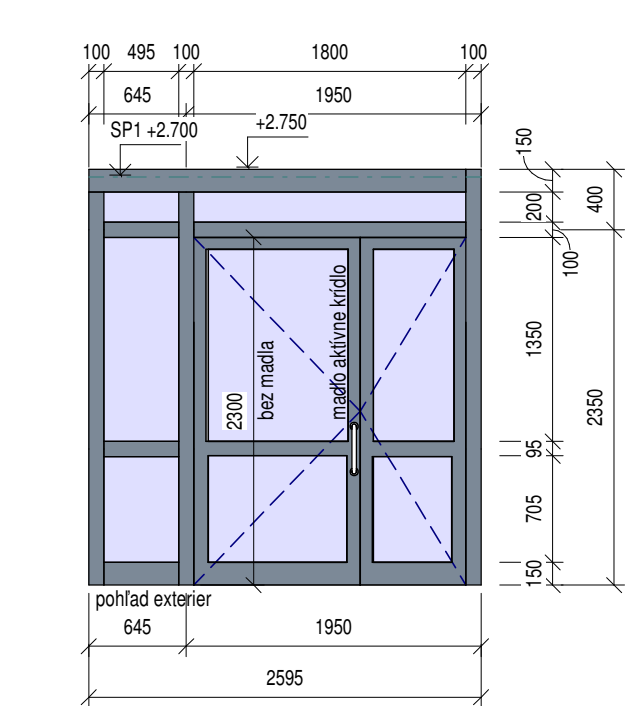

N01/n01A

M= 1 : 50

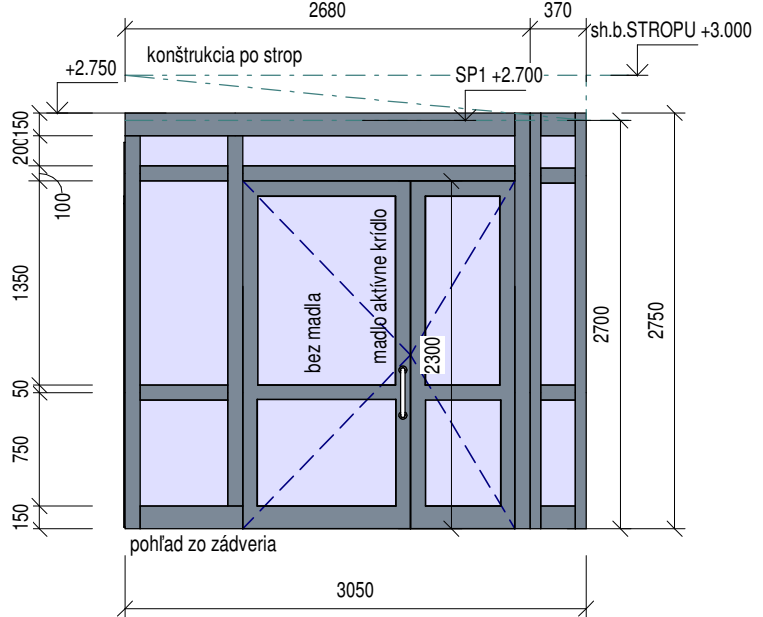

Rev.	Dátum	Popis zmeny	Vypracoval	Kontroloval
				ERIAL DESIGN
±0,000= 209.250 (úroveň novej a jestvujúcej podlahy)				
HIP / project engineer Ing. Miroslav Kubiš Zodpovedný projektant / designer in charge Ing. arch. Peter Guga Vypracoval / drawn by Ing.arch. Eva Komáromyová			NEODOMUS Architecture & Civil Engineering Jilemnického 2. g11 01 Trenčín +421 32 285 0070 nd@neodomus.sk	
Názov a miesto stavby / project title and location Rekonštrukcia a prístavba pavilónu Onkológie - Fakultná nemocnica Trenčín				Paré / setino
Investor / investor Fakultná nemocnica Trenčín Legiónárska 28, 91171 Trenčín				
Časť projektu / part D - Dokumentácia stavebných objektov Objekt / object SO 02 Prístavba pavilónu Onkológie CT SIMULÁTOR Siemens Somatop Confidence 64			Označenie / code D Zákazka č. / contract No. 2018 23	
Profesná časť / special part Architektonické a stavebné riešenie			Dátum / date 2018_12_31	
Názov výkresu / drawing Výpis zasklených stien, okien, dverí			Formát / format 10 xA4	
Stupeň PD / stage of docum	Kód objektu / code of Object	Kód profesie / code profession	Číslo výkresu / number sheet	Číslo revízie / revision
RP	SO 02-1.01	ARS	0009	00
			Mierka / scale	1:50

© Všetky informácie obsiahnuté na tomto výkrese sú vlastníctvom Neo Domus s.r.o. Trenčín, ich použitie, alebo odovzdanie tretej osobe je v rozpore s písomným súhlasom oprávneného zápisu Neo Domus s.r.o.

1.4.2019 17:29:36