


Z04 - Presklená markíza

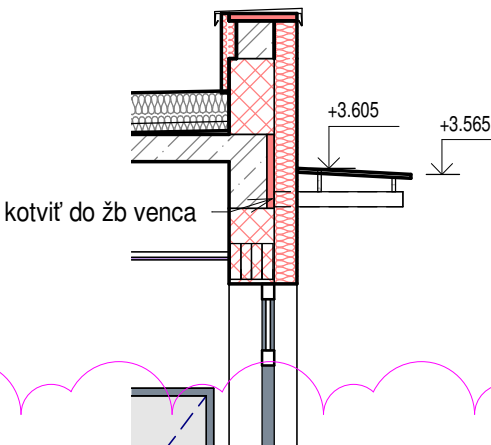


Rez 1

M= 1 : 50



Pôdorys

M= 1 : 50

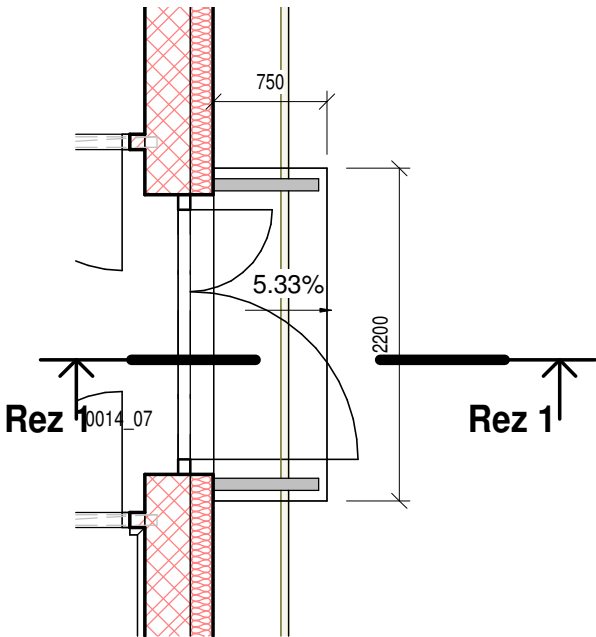

Z04 presklená markíza : /uchytená pomocou kotviacich konzol/

- Štandardný typ sklenej markízy na konzolách s povrchovým zinkovaním.
Certifikovaný systém kotvenia. Používa sa lepené bezpečnostné sklo podľa európskych noriem.
Vrstvené bezpečnostné sklo rozmerov 750 mm x 2200 mm. Celková hr. 17,2mm, medzi vrstvami skla 8mm číra fólia.
Vyhotoviť podľa štandardu DOMOGLASS.

NEODOMUS
Architecture & Civil Engineering

Vypracoval / drawn by
Ing. Radovan Novák

Jilemnického 2, 911 01 Trenčín
+421 32 285 0070 nd@neodomus.sk

Názov listu / drawing Z04 - Presklená markíza					Formát / format 1 xA4
Stupeň PD / stage of docum. RP	Kód objektu / code of Object SO 02-1.01	Kód profesie / code profession ARS	Číslo výkresu-listu / number .. 0014_07	Číslo revízie / revision 00	Mierka / scale 1:50

1.4.2019 10:07:12