


Z05.1 Presklená markíza

Z05.2 - Zástena

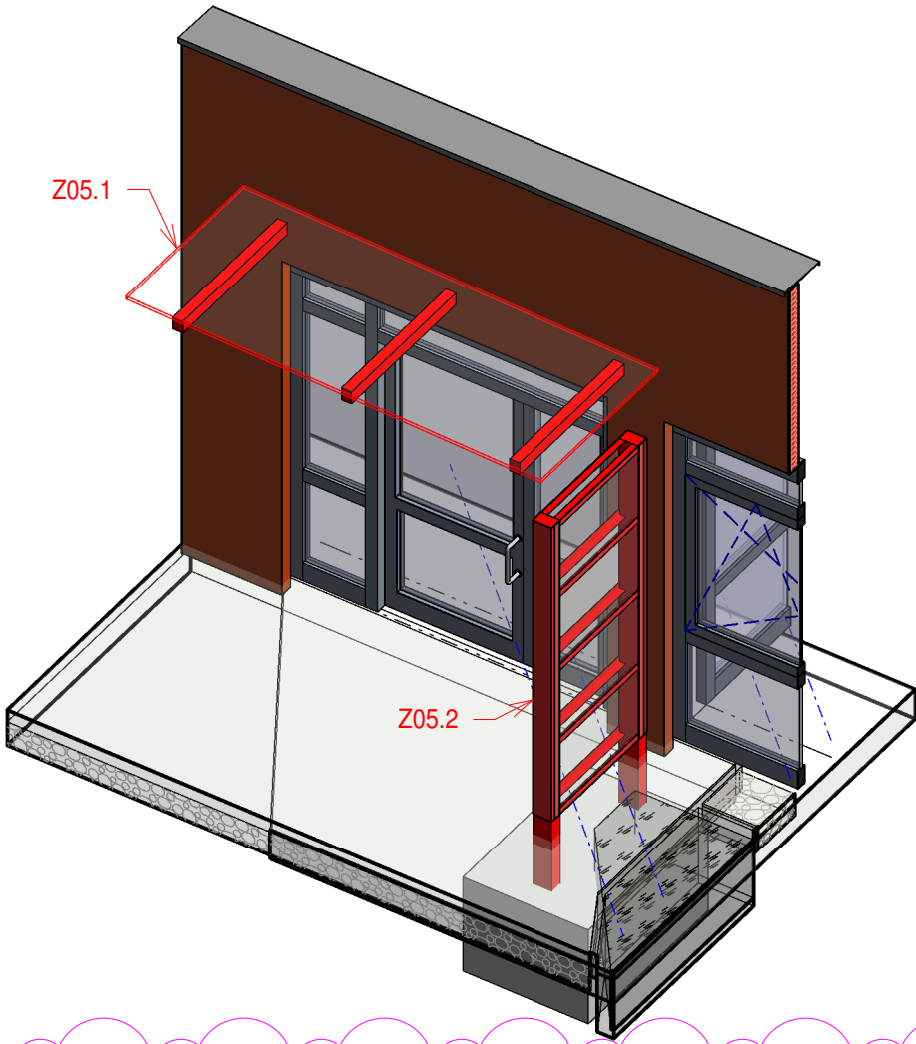

Z05.1 presklená markíza : /uchytená pomocou kotviacich konzol/
- Standardný typ sklenej markízy na konzolách s povrchovým zinkovaním.
Certifikovaný systém kotvenia. Používa sa lepené bezpečnostné sklo podľa európskych noriem.
Vrstvené bezpečnostné sklo rozmerov 1400 mm x 3300 mm. Celková hr. 17,2mm, medzi vrstvami skla 8mm číra fólia.
Vyhotoviť podľa štandardu DOMOGLASS

Výkaz dierovaného plechu /Z05.2/:


dierovaný plech hr. 0,6mm, typ dier: kruhové striedavé otvory vzor Rv 8-12 s max. priehľadnosťou (KV system), materiál: S 235, titanínok
1,13m x 2,5m x 4,8kg/m² x 2ks = 27,1kg
0,15m x 2,5m x 4,8kg/m² x 2ks = 3,6kg
SPOLU 30,7kg

Výkaz základovej pätky /Z05.2/:

základová päťka 1430mm x 800mm, hl. 1000mm, 1ks
1,43m x 0,8m x 1,0m x 1ks = 1,14m³

Pôdorys

M= 1 : 25

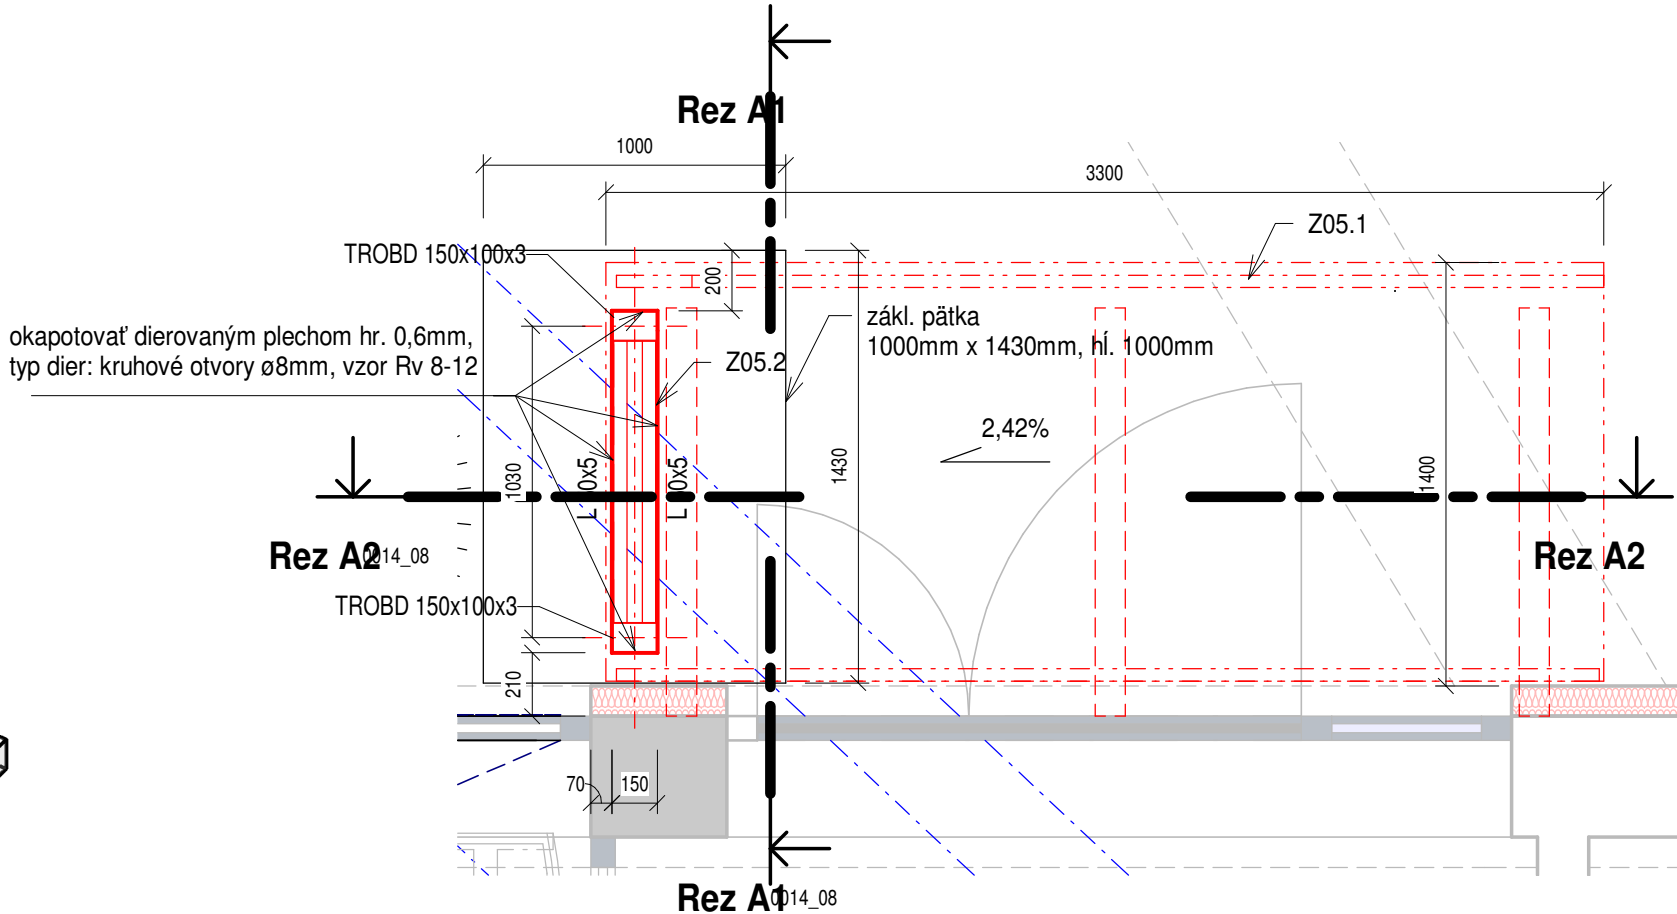


SF výkaz ocele - Z05.2										
Predmet	Profil	ks	Jednotkový rozmer [mm]			Množstvo		Hmotnosť [kg]		Zn. ocele, ochrana
			Dĺžka	B	L	celkom	1	jednotková	celkom	
Z05.2	TROBD 150x100x3	2	3500			7	m	11.48	80.3	S 235 pozink
	P 2	2		150	100	0.03	m²	15.70	0.5	S 235 pozink
	L 50x5	10				9.303	m	3.77	35.1	S 235 pozink

Rekapitulácia OK - Z05.2					
Zn. ocele, ochrana	Hmotnosť bez prídavku [kg]	Prídavok		Hmotnosť s prídavkom [kg]	
		%	kg		
Z05.2					
S 235 pozink	115.9	5	5.8	122	
Celkom kg	115.9		5.8	122	


Rez A1

M= 1 : 25

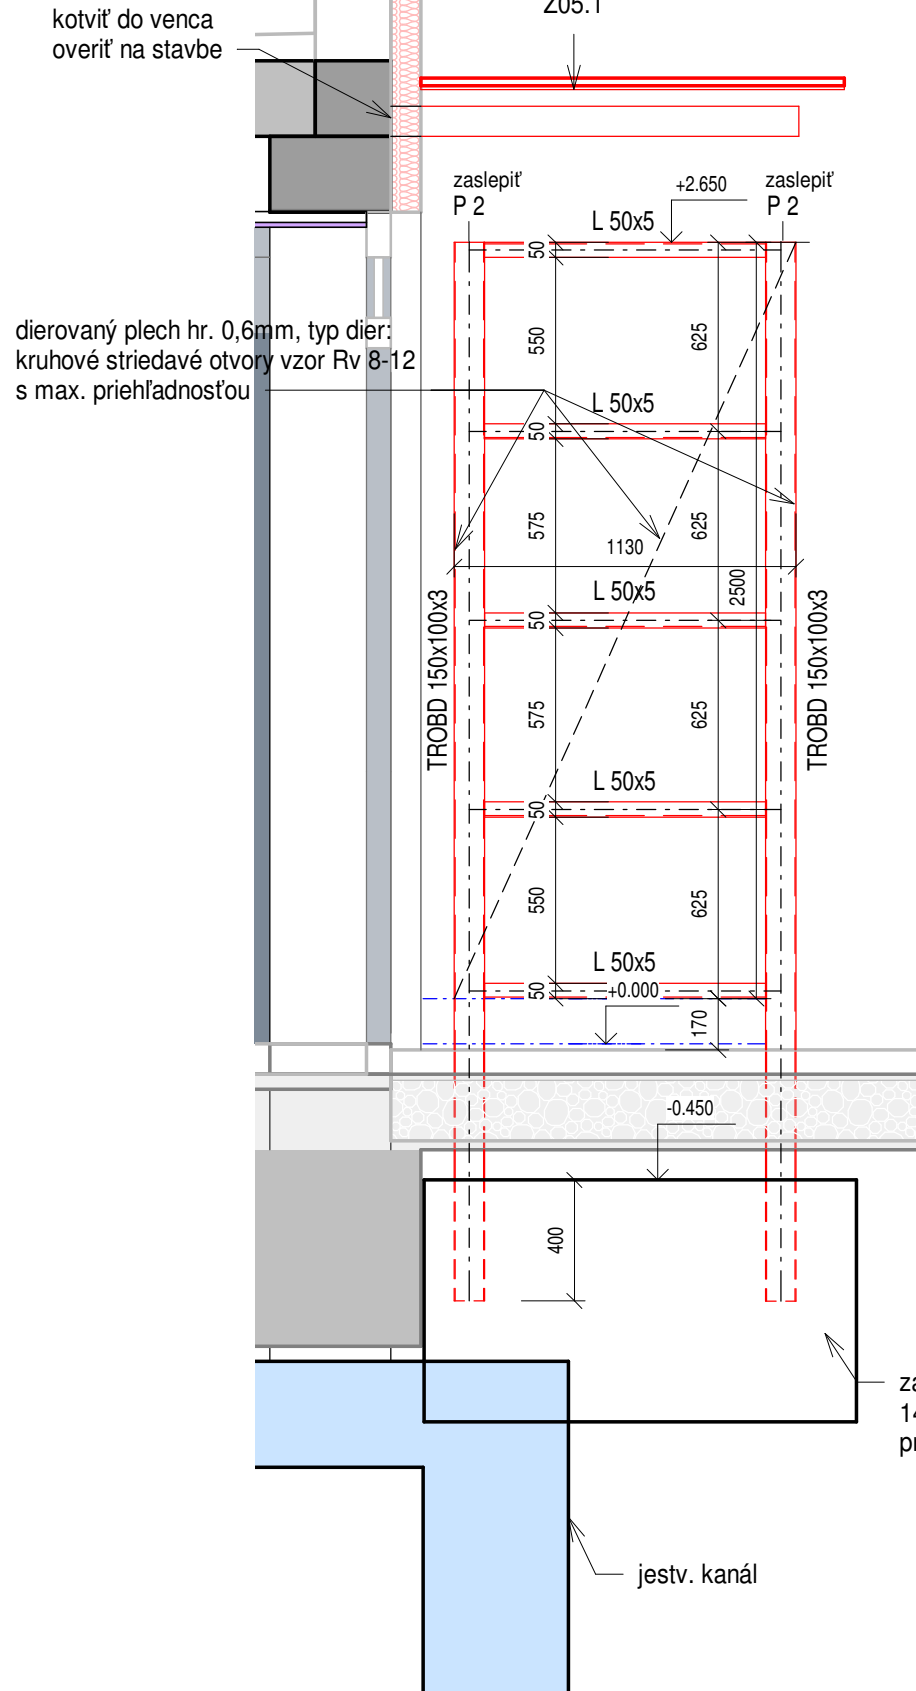

Rez A2

M= 1 : 25

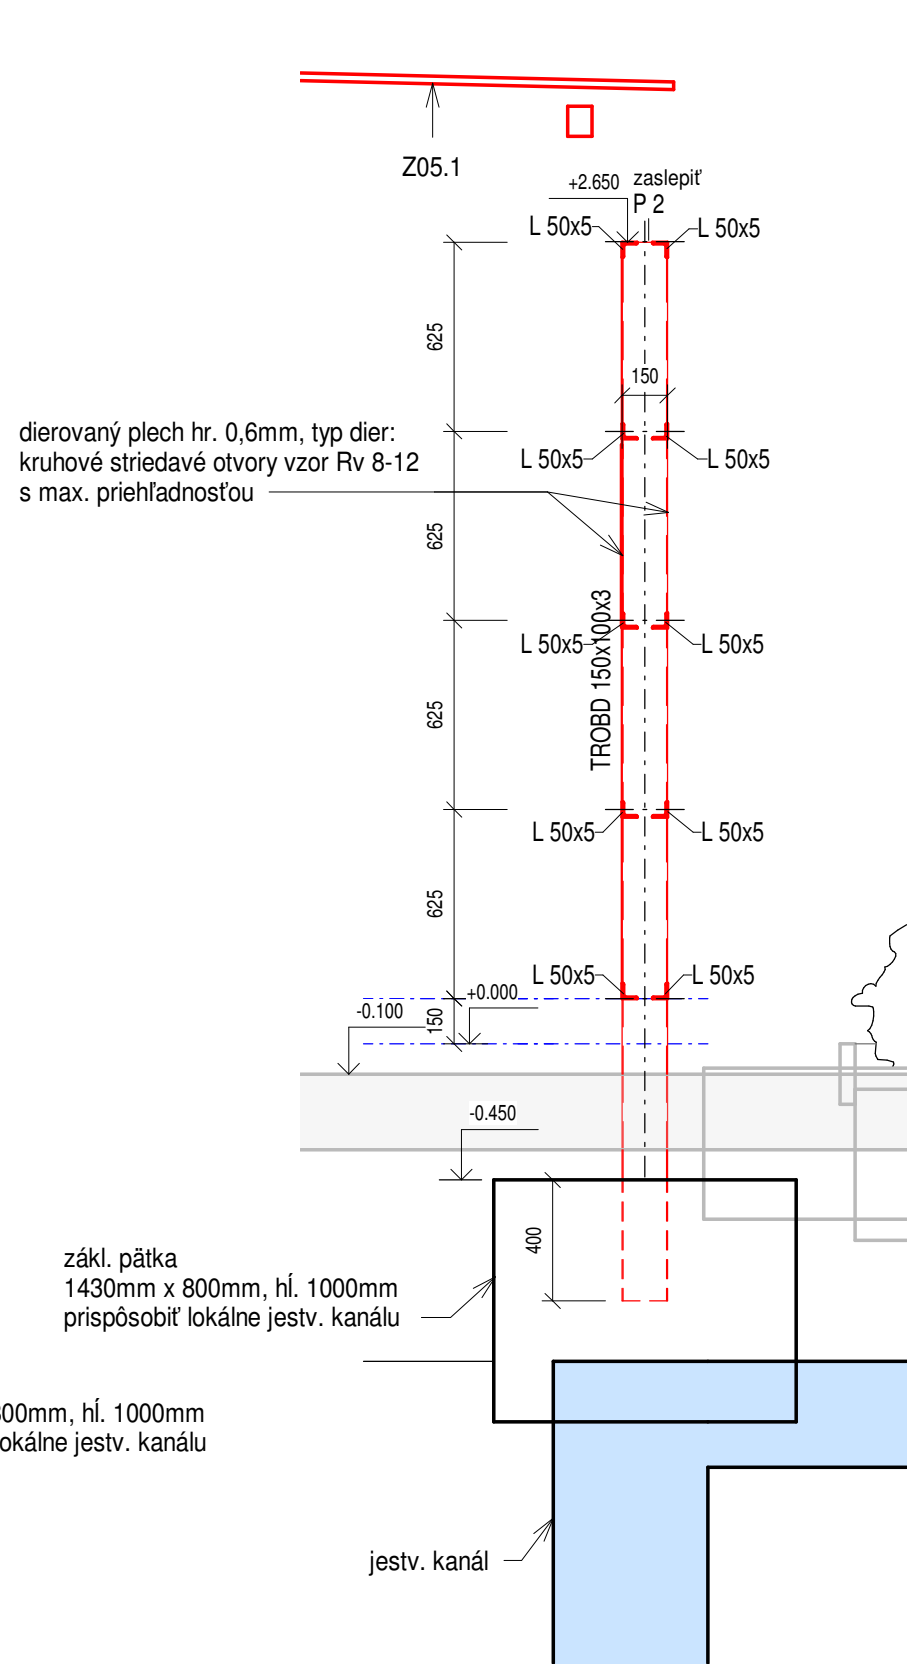

Poznámky:

- Ostré hrany plechov zaobliť prípadne opatriť ochranným profilom
- Povrchová úprava: žiarové zinkovanie
- Trieda ocele: konštrukčná S 235
- Všetky kóty a rozmery je potrebné preveriť na stavbe počas realizácie
- Tento výkres nenahrádza dielenskú dokumentáciu

1	Date 1	Revision 1			
Rev.	Dátum	Popis zmeny	Vypracoval	Kontroloval	
					ERIAL DESIGN
±0,000= 209.250 (úroveň novej a jestvujúcej podlahy)					NEODOMUS Architecture & Civil Engineering
HIP / project engineer Ing. Miroslav Kubiš					Jilemnického z. 911 01 Trenčín +421 32 285 0070 ndi@neodomus.sk
Zodpovedný projektant / designer in charge Ing. arch. Peter Guga					
Vypracoval / drawn by Ing. Radovan Novák					
Názov a miesto stavby / project title and location Rekonštrukcia a prístavba pavilónu Onkológie - Fakultná nemocnica Trenčín					Paré / set.no
Investor / investor Fakultná nemocnica Trenčín Legionárska 28, 91171 Trenčín					
Časť projektu / part D - Dokumentácia stavebných objektov					Označenie / code D
Objekt / object SO 02 Prístavba pavilónu Onkológie CT SIMULÁTOR Siemens Somatop Confidence 64					Zákazka č. / contract No. 2018 23
Profesná časť / special part Architektonické a stavebné riešenie					Dátum / date 2018-12-31
Názov výkresu / drawing Z05.1 Presklená markíza, Z05.2 Zástena					Formát / format 4 xA4
Stupeň PD / stage of docum.	Kód objektu / code of Object	Kód profesie / code profession	Číslo výkresu / number sheet	Číslo revízie / revision	Mierka / scale
RP	SO 02-1.01	ARS	0014_08	00	1:25

© Všetky informácie obsiahnuté na tomto výkrese sú vlastníctvom Neo Domus s.r.o. Trenčín, ich použitie, alebo odovzdanie tretej osobe je viazané na písomný súhlas oprávneného zástupcu Neo Domus s.r.o.