



Z07 - OK pre lamely

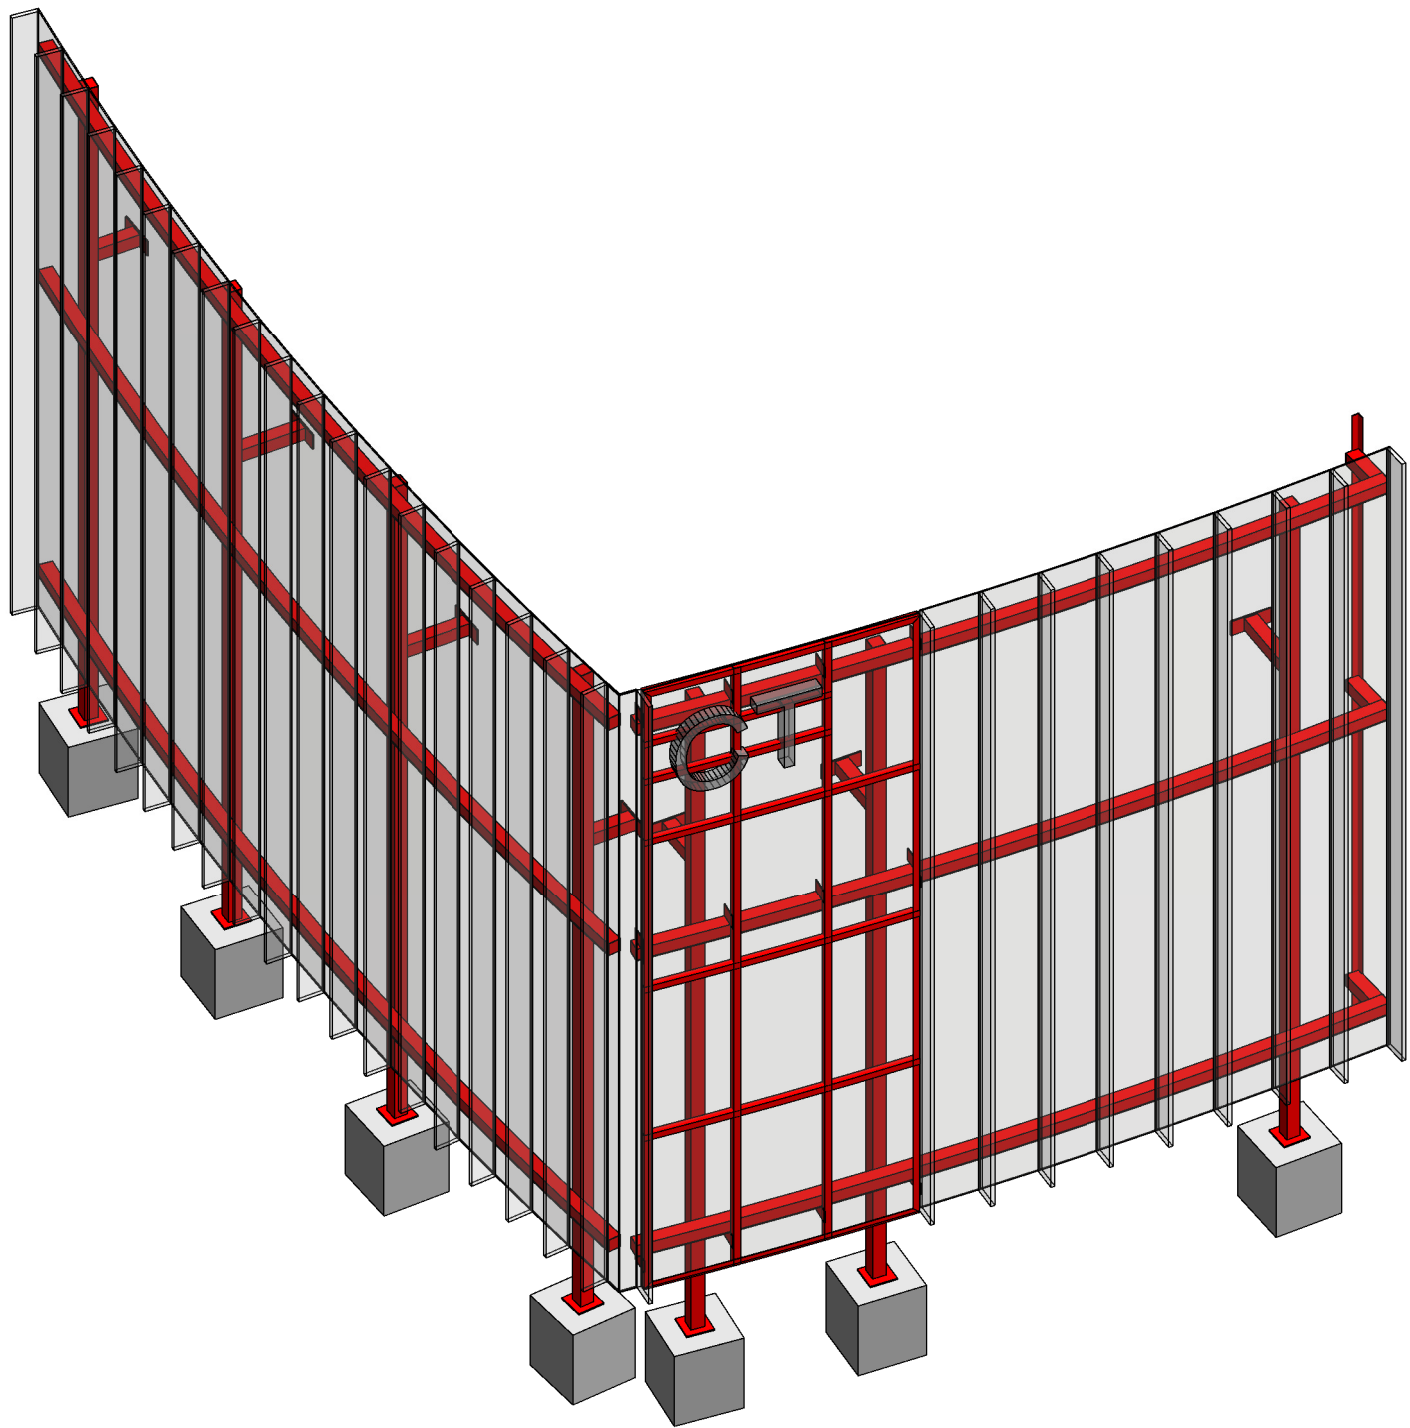


Pohľad P01

M= 1 : 50

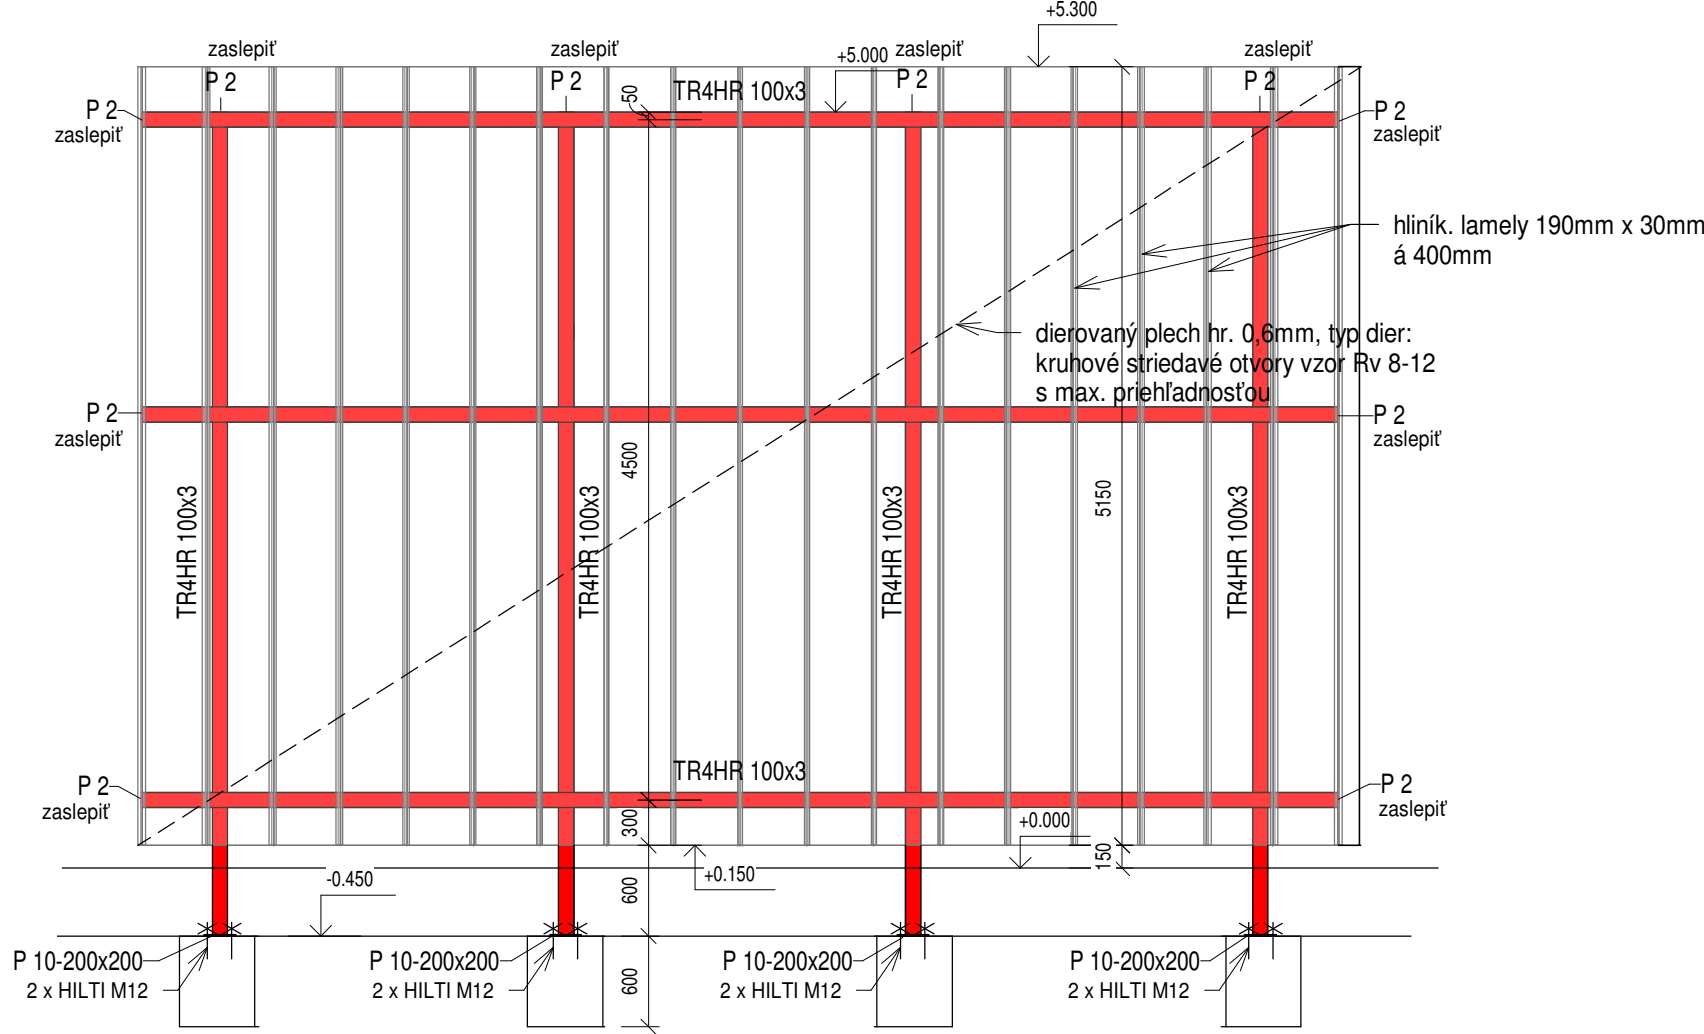


Pohľad P02

M= 1 : 50

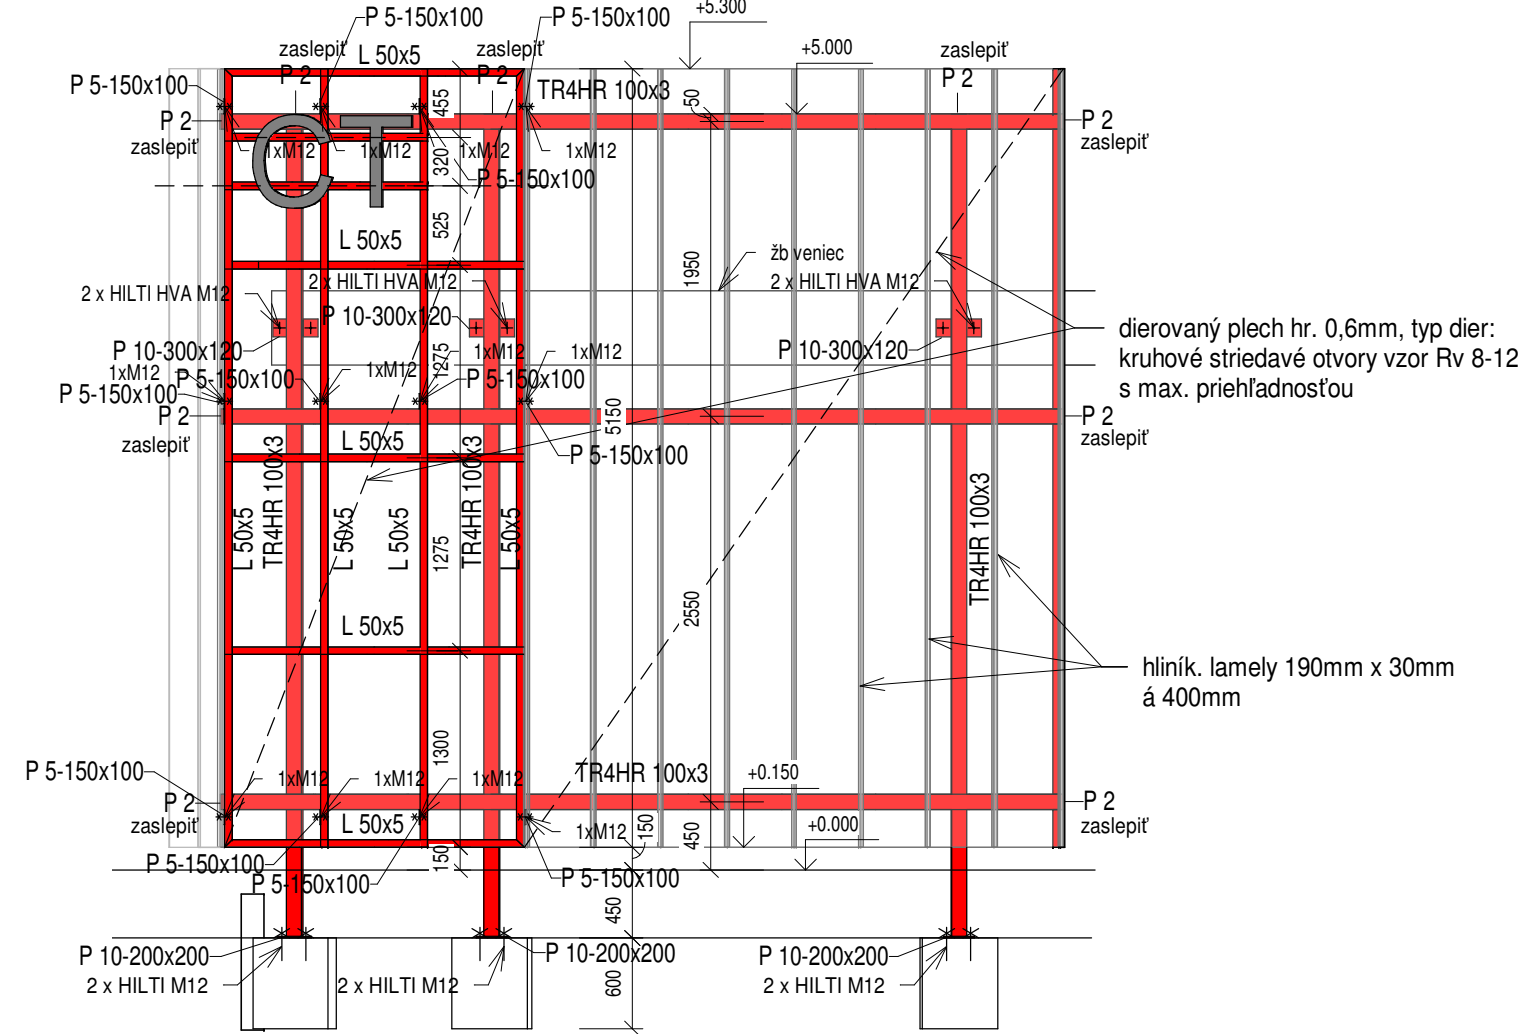


Pôdorys

M= 1 : 50

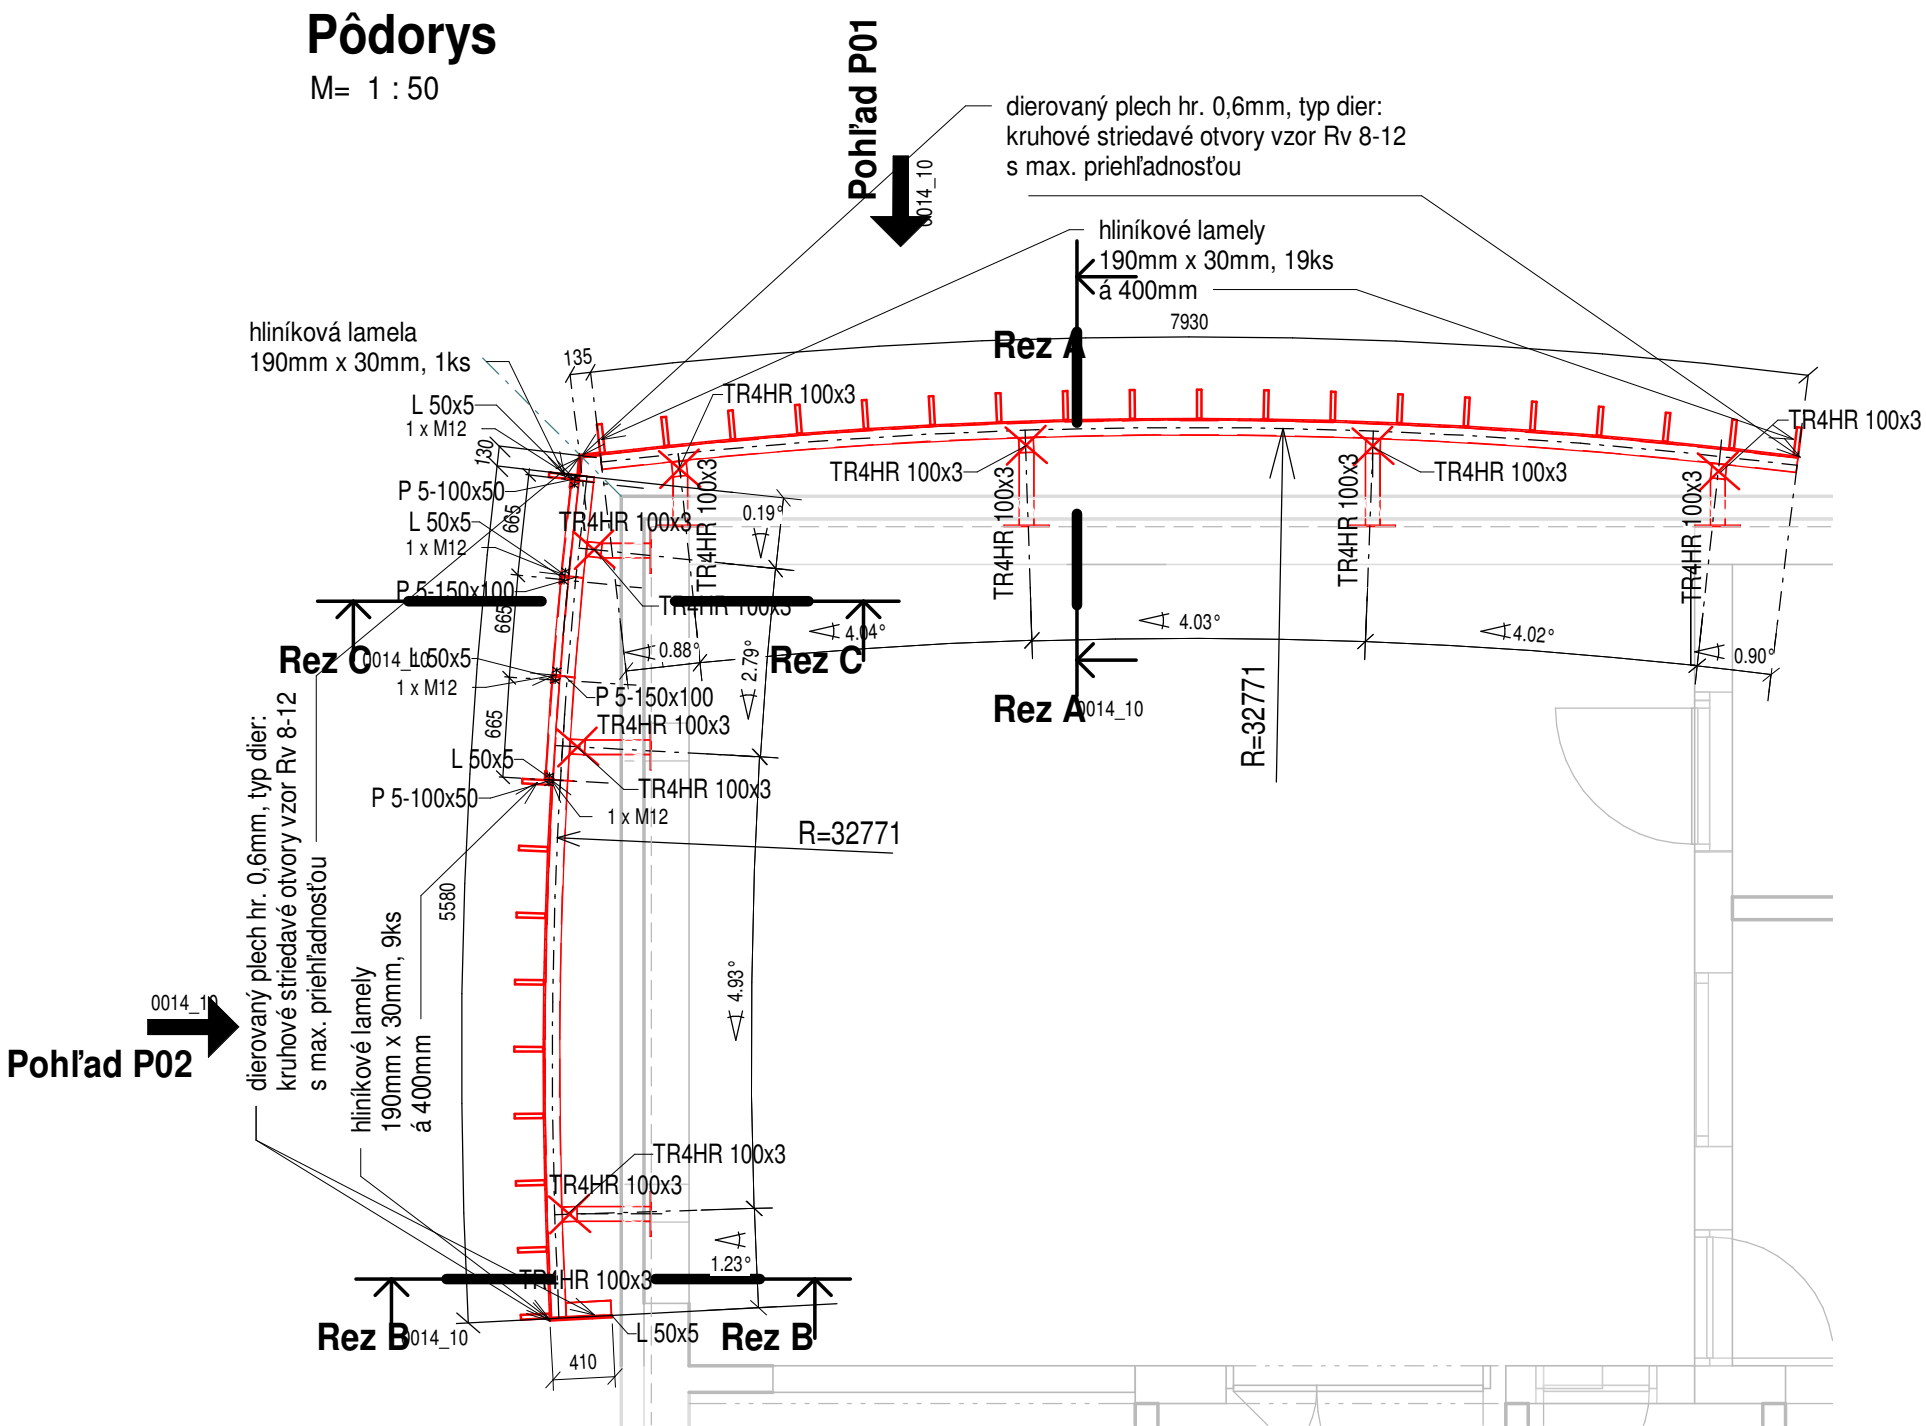


Pôdorys kotvenia

M= 1 : 50

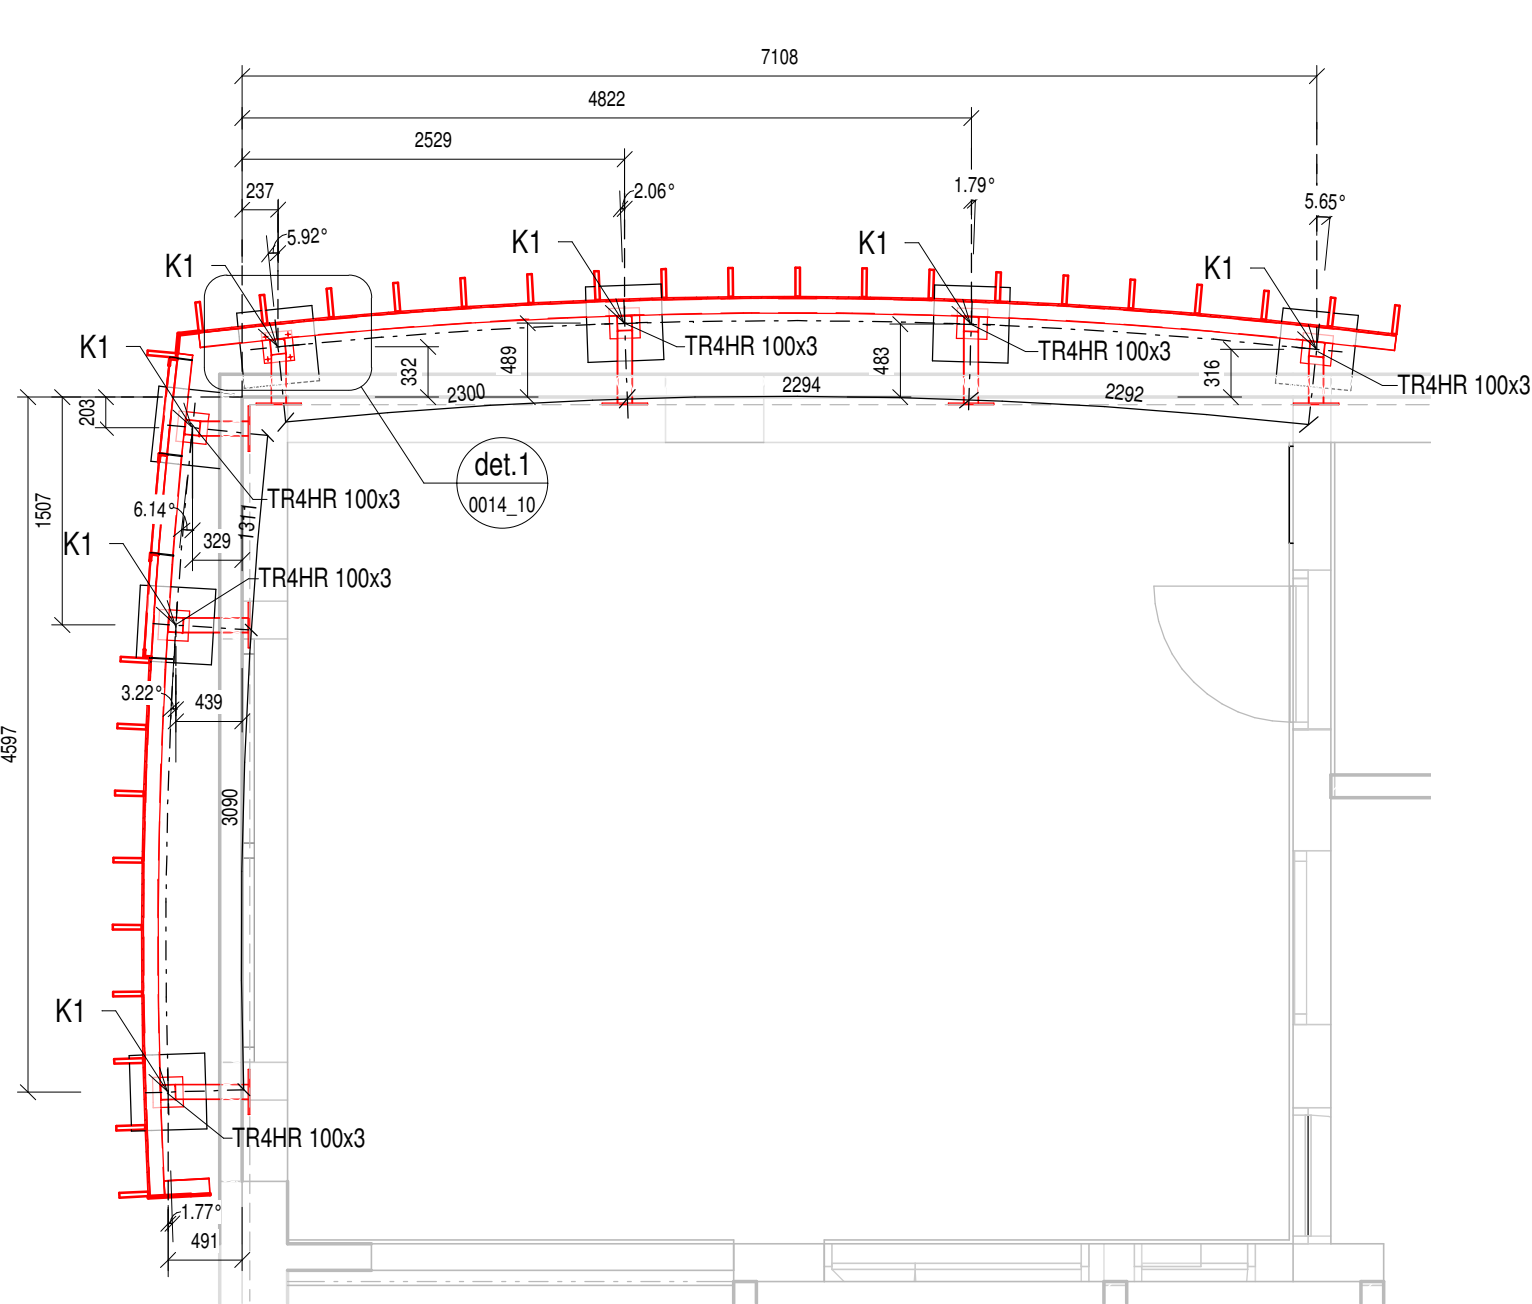


Det. 1 Pôdorys kotvenia K1

M= 1 : 10

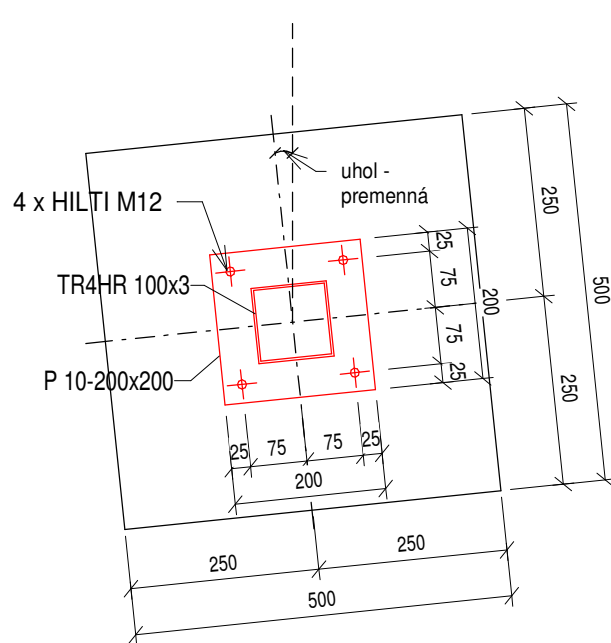


Rez A

M= 1 : 50

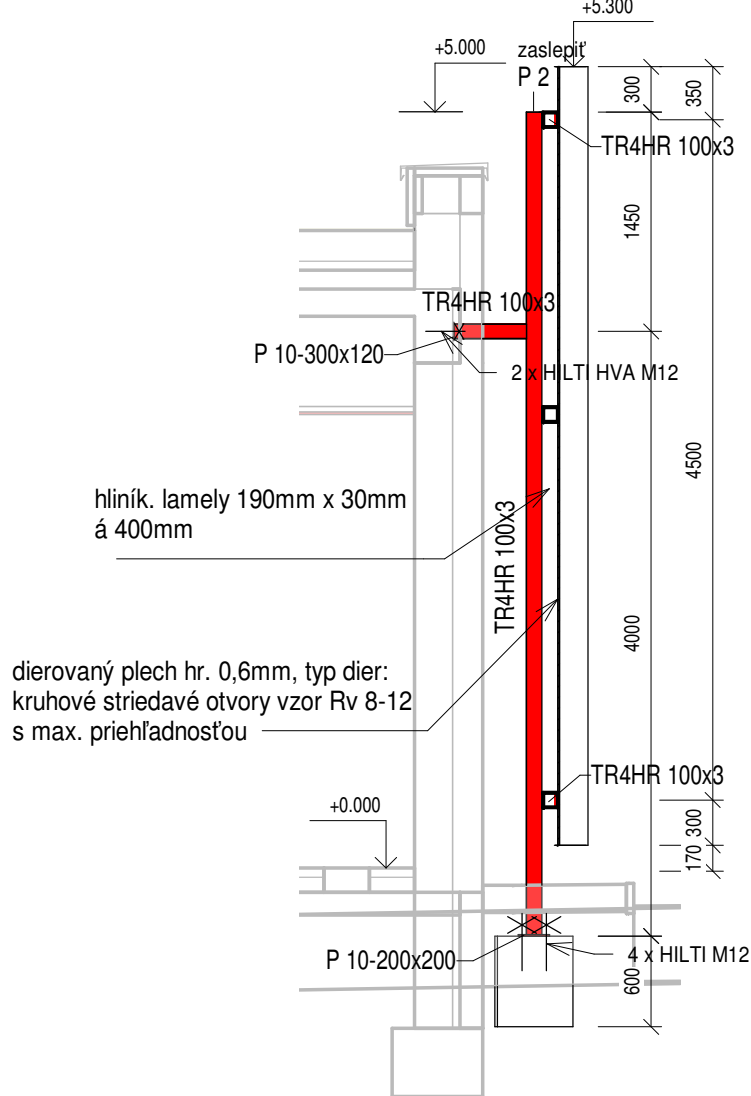


Rez B

M= 1 : 50

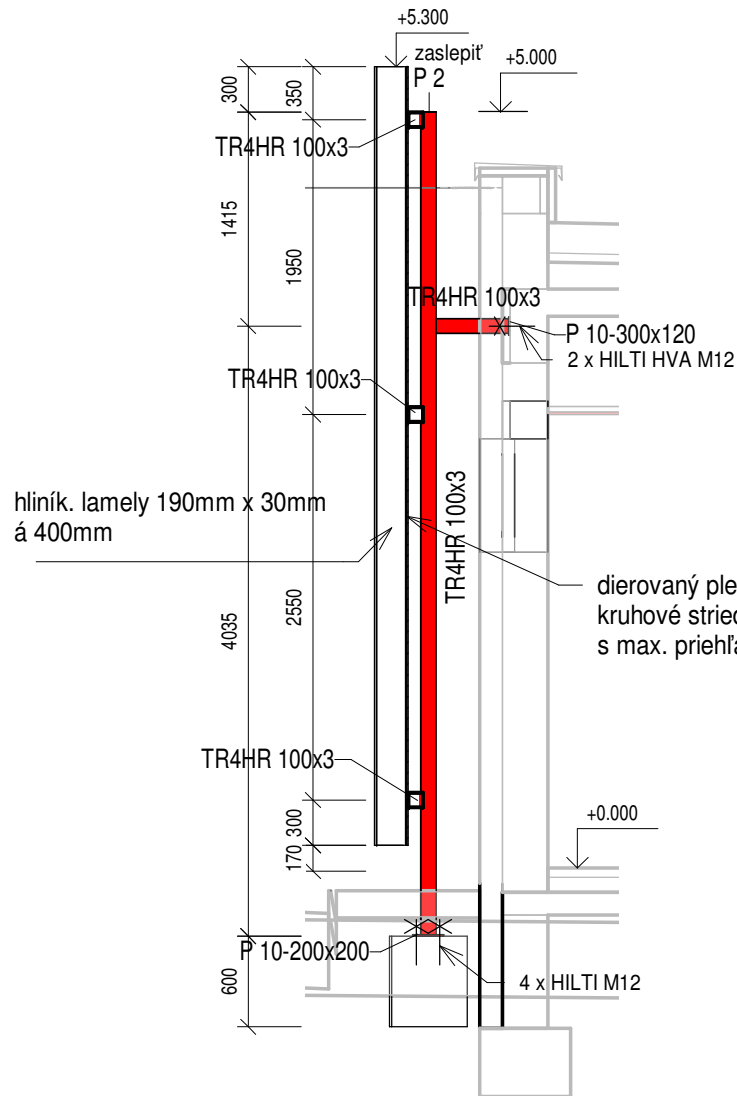

Rez C

M= 1 : 50

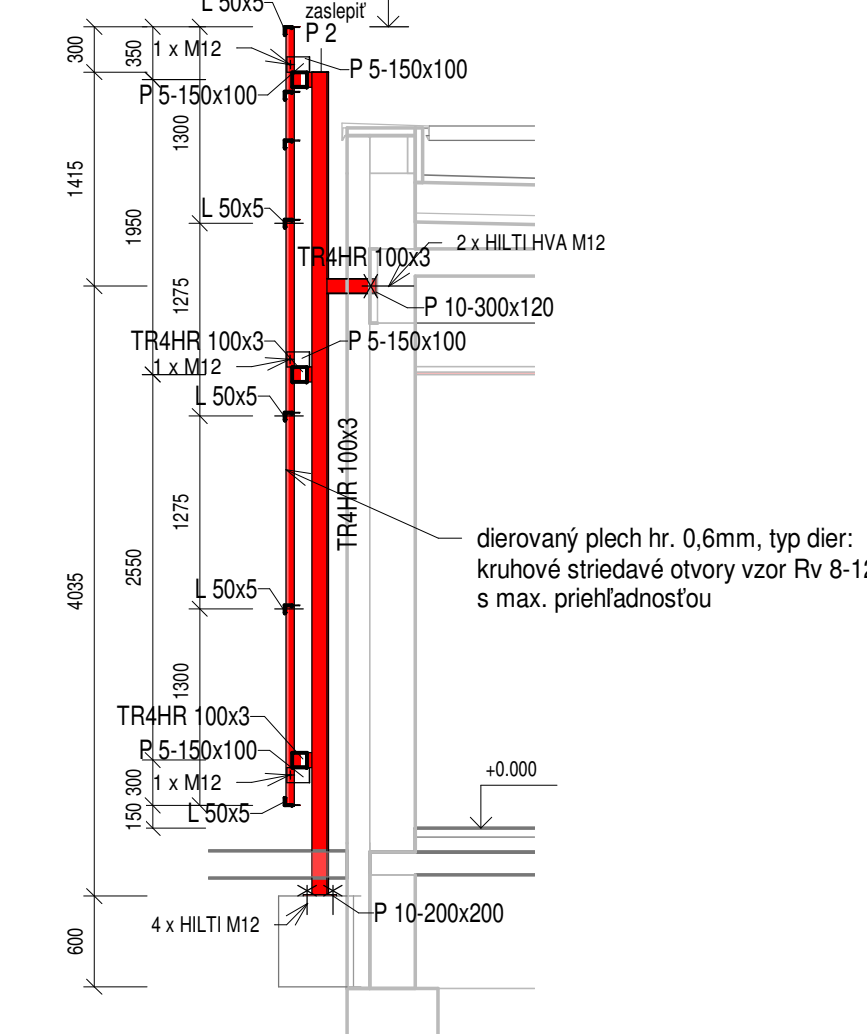

Výkaz hliníkových lamiel:

hliníkové lamely 190mm x 30mm, výška 5,15m
a 400mm, celkový počet: 29ks

Výkaz dierovaného plechu:

dierovaný plech hr. 0,6mm, typ dier:
kruhové striedavé otvory vzor Rv 8-12
s max. prieťahnosťou (KV system), materiál: S 235, titanizink
8,1m x 5,15m x 4,8kg/m² = 200,2kg
6,1m x 5,15m x 4,8kg/m² = 150,8kg
SPOLU: 351,0kg

Výkaz základových pätiiek:

základová päťka 500mm x 500mm, hl. 600mm, 7ks
Betón: monolitický prostý C16/20
0,5 m x 0,5 m x 0,6m x 7ks = 1,1m³

Poznámky:

Ostré hrany plechov zaobliť prípadne opatriť
ochranným profilom
Materiál: Oceľ S 235
Povrchová úprava: žiarivé zinkovanie, titanizink
Prvky OK zaslepiť!
Spoje zvarované a skrutkované
Tento výkres nenahrádza dielenskú dokumentáciu
Pred realizáciou overiť jestvujúci stav priamo na stavbe a rozmery upraviť podľa zamerania

SF výkaz ocele - Z07										
Predmet	Profil	ks	Jednotkový rozmer [mm]			Množstvo		Hmotnosť [kg]		Zn. ocele, ochrana
			Dĺžka	B	L	celkom	1	jednotková	celkom	
Z07	TR4HR 100x3	24				82.615	m	9.12	753.4	S 235 pozink
	P 10	14				0.532	m²	78.50	41.8	S 235 pozink
	P 5	14				0.19	m²	39.25	7.5	S 235 pozink
	P 2	22		100	100	0.22	m²	15.70	3.5	S 235 pozink
	L 50x5	4				20.599	m	3.77	77.4	S 235 pozink
	L 50x5	11				17.498	m	3.77	65.7	S 235 pozink

Rekapitulácia OK - Z07				
Zn. ocele, ochrana	Hmotnosť bez prídavku [kg]	Prídavok		Hmotnosť s prídavkom [kg]
		%	kg	
Z07				
S 235 pozink	949.2	5	47.5	997
Celkom kg	949.2		47.5	997

Rev.	Dátum	Popis zmeny	Vypracoval	Kontroloval
+0,00= 209.250 (úroveň novej a jestvujúcej podlahy)				
HPP / project engineer Ing. Miroslav Kubiš Zodpovedný projektant / designer in charge Ing. arch. Peter Guga Vypracoval / drawn by Ing. Radovan Novák			ERIAL DESIGN NEODOMUS Architecture & Civil Engineering Jilemnického 2. 911 01 Trenčín +421 32 285 0070 nd@neodomus.sk	
Názov a miesto stavby / project title and location Rekonštrukcia a prístavba pavilónu Onkológie - Fakultná nemocnica Trenčín				Paré / set no
Investor / investor Fakultná nemocnica Trenčín Legionárska 28, 91171 Trenčín				
Číslo projektu / part D - Dokumentácia stavebných objektov				Označenie / code D
Oblasť / object SO 02 Prístavba pavilónu Onkológie CT SIMULÁTOR Siemens Somatop Confidence 64				Zákazka č. / contract no. 2018-23
Profesná časť / special part Architektonické a stavebné riešenie				Dátum / date 2018-12-31
Názov výkresu / drawing Z07 - OK pre lamely				Formát / format 8 x A4
Stupeň PD / stage of docum RP	Kód objektu / code of Object SO 02-1.01	Kód profesie / code profession ARS	Číslo výkresu / number sheet 0014_10	Číslo revízie / revision 00
				Merka / scale 1:50