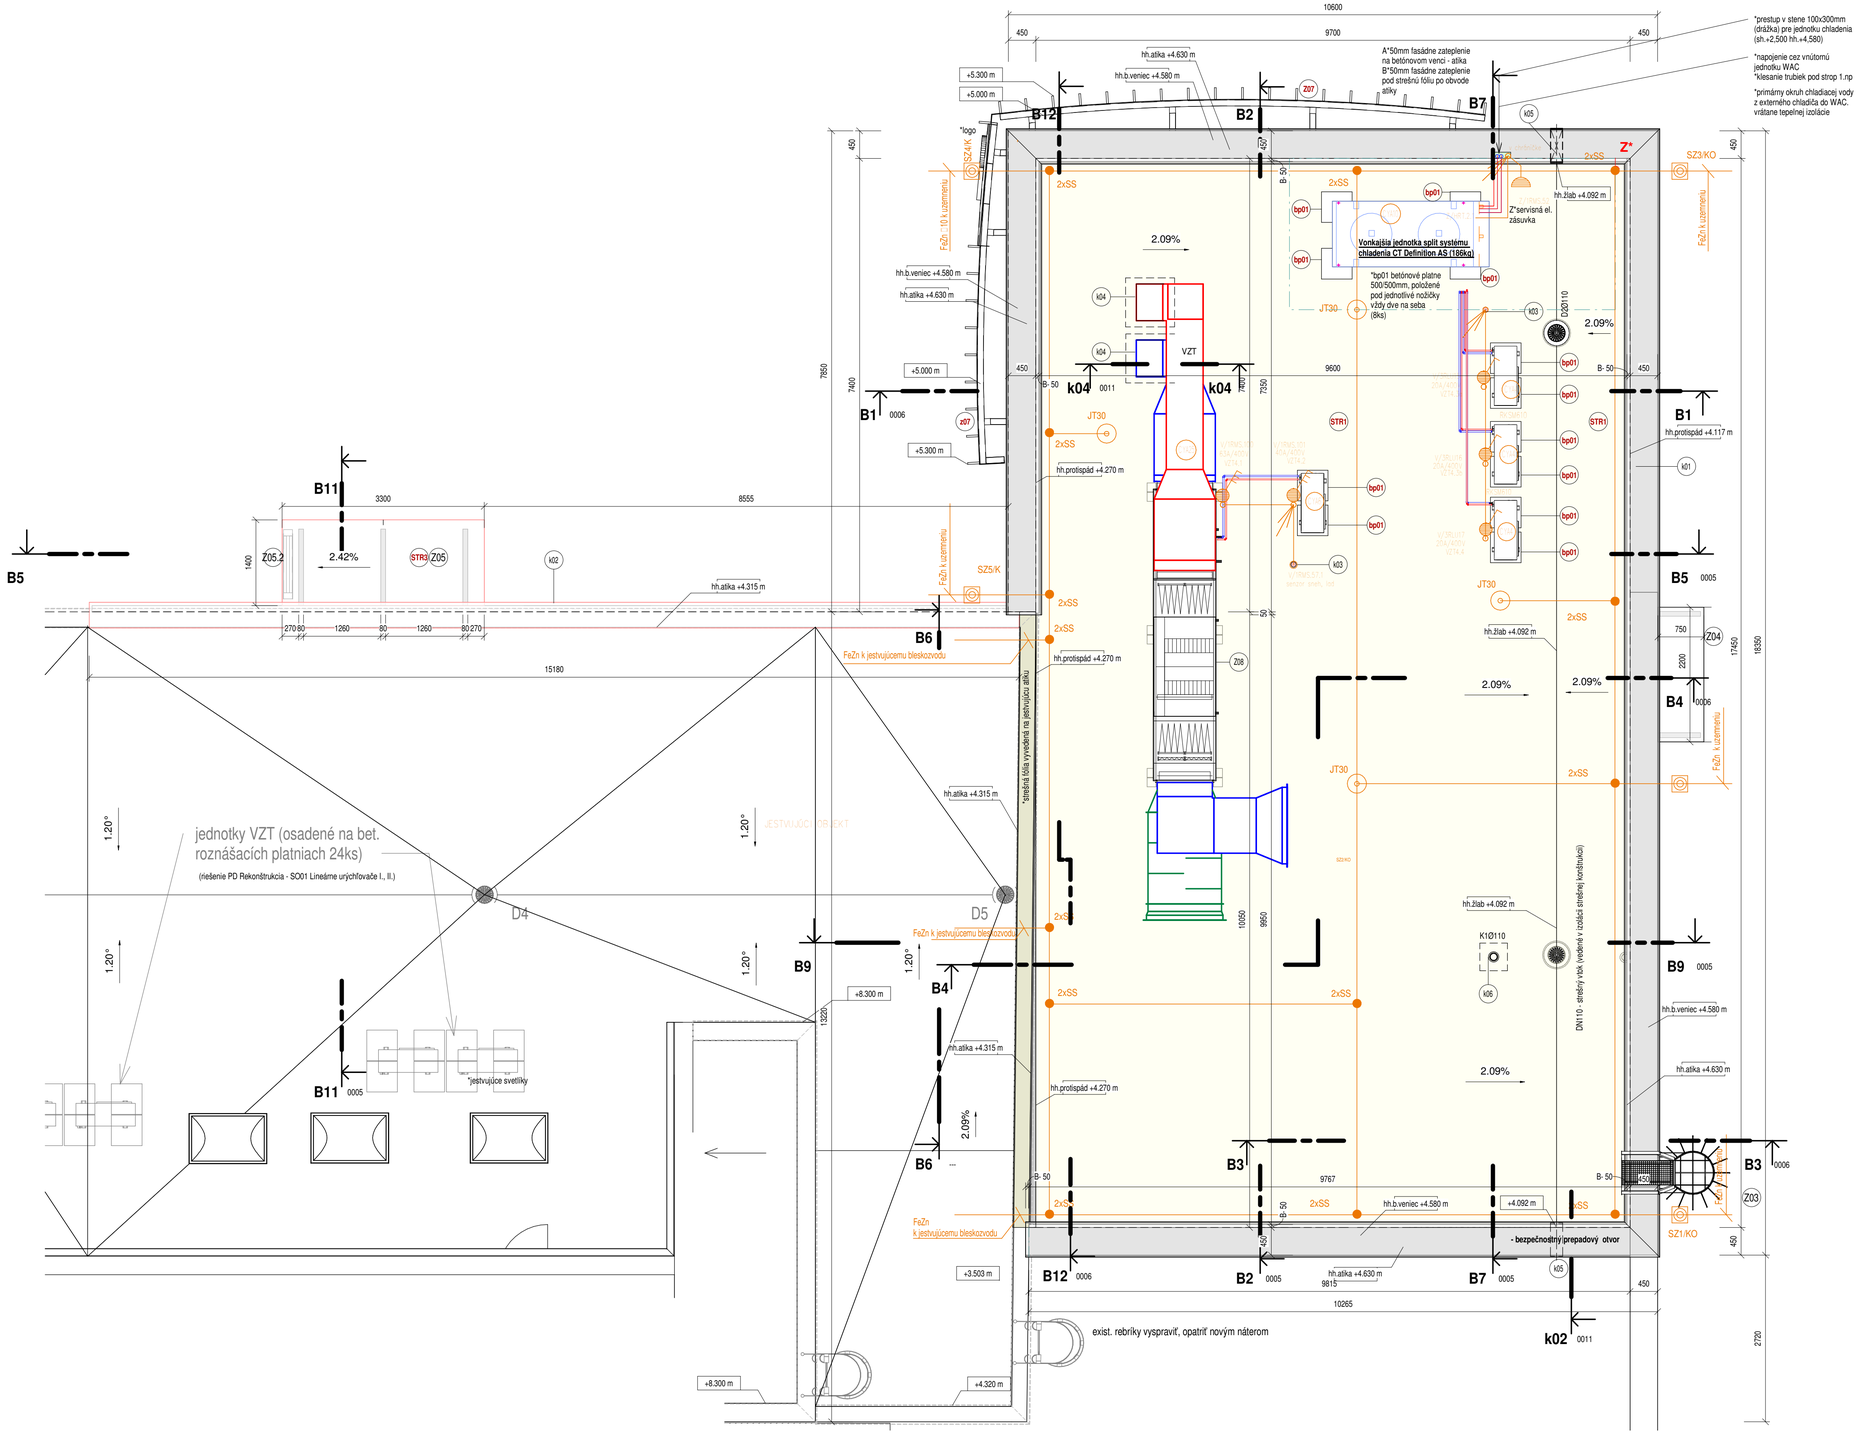

STR1 Strecha : /mechanicky kotevná k stropnej doske/

- Vymývaný štrk	hr.50,0mm
- Ochranná geotextíliaTatratex 300g/m2	
- Fatrafol 810	hr.1,5 mm
- Ochranná geotextíliaTatratex 200g/m2	
- ISOVER EPS 100S	hr.200mm
Spádové kliny/ ISOVER EPS	
- Minerálna vina ISOVER P	2x30mm
- Poistná hydroizolácia a parozábrana - z asfalt. pásov s Al vložkou	
- Železobetónová stropná doska	

Strešná fólia Fatrafol 810 hr.1,5mm, šírka 2050mm, štand. farba RAL 7040:
Na báze PVC-P vystužená polyesterovou mriežkou.
Mechanicky kotvená (koordinácia s dodávateľom strešnej fólie)
-vyviesť fóliu pod oplechovanie atiky
-kotvenie bodové každý 1,0m2, cca 3ks/m2 (pred záťažovou vrstvou)
-teleskop R45 225mm(235mm), šrób do betónu 6,3x80(100mm)
Zpôsob kotvenia musí byť realizované tak, aby bylá fólia zaistená proti rozmerovým zmenám a proti zaťaženiu vetrom. Realizácia vyškolenou firmou určenou pre tento účel.

Presklená markíza : Z04 /uchytená pomocou kotviacich konzol/

Presklená markíza : Z05 /uchytená pomocou kotviacich konzol/

- Typ sklenej markízy na kotviacich konzolách. Certifikovaný systém kotvenia. Používa sa lepené bezpečnostné sklo podľa európskych noriem.
Vrstvené bezpečnostné sklo . Celková hr. 17,2mm, medzi vrstvami skla 8mm čira fólia.
(DOMOGLLAS)

Výpis betónových prefabrikátov- betónová platňa 500x500x60mm	
Popis	Počet (ks)
bp01	16

Rev.	Dátum	Popis zmeny	Vypracoval	Kontroloval

±0,000= 209.250 (úroveň novej a jestvujúcej podlahy)

ERIAL DESIGN

HIP / project enginner
Ing. Miroslav Kubiš

Zodpovedný projektant / designer in charge
Ing. arch. Peter Guga

Vypracoval / drawn by
Ing.arch. Eva Komáromyová

NEODOMUS
Architecture & Civil Engineering
Jilemnického č. 2, 911 01 Trenčín
+421 32 285 0070 nd@neodomus.sk

Názov a miesto stavby / project title and location
Rekonštrukcia a prístavba pavilónu Onkológie - Fakultná nemocnica Trenčín

Paré / set.no

Investor / investor
Fakultná nemocnica Trenčín
Legionárska 28, 91171 Trenčín

Časť projektu / part
D - Dokumentácia stavebných objektov

Označenie / code
D

Objekt / object
SO 02 Prístavba pavilónu Onkológie
CT SIMULÁTOR Siemens Somatop Confidence 64

Zákazka č. / contract No.
2018 23

Profesná časť / special part
Architektonicklé a stavebné riešenie

Dátum / date
2019_04_09

Názov výkresu / drawing
Pôdorys striech - CT SIMULÁTOR

Formát / format
8 xA4

Stupeň PD / stage of docum.	Kód objektu / code of Object	Kód profesie / code profession	Číslo výkresu / number sheet	Číslo revízie / revision	Mierka / scale
RP	SO 02-1.01	ARS	0004	01	1:50

© Všetky informácie obsiahnuté na tomto výkrese sú vlastníctvom Neo Domus s.r.o. Trenčín, ich použitie, alebo odovzdanie tretej osobe je viazané na písomný súhlas oprávneného zástupcu Neo Domus s.r.o.

10.4.2019 10:14:53