




REZ 1-1'

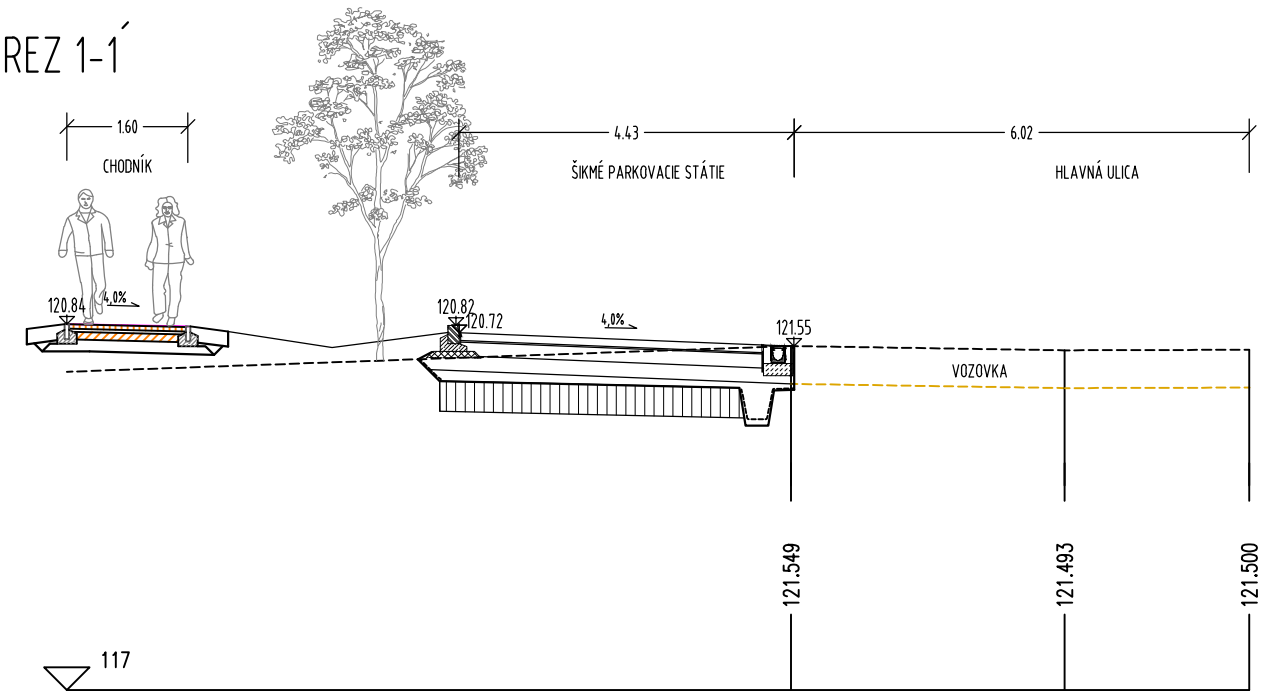

REZ 2-2'

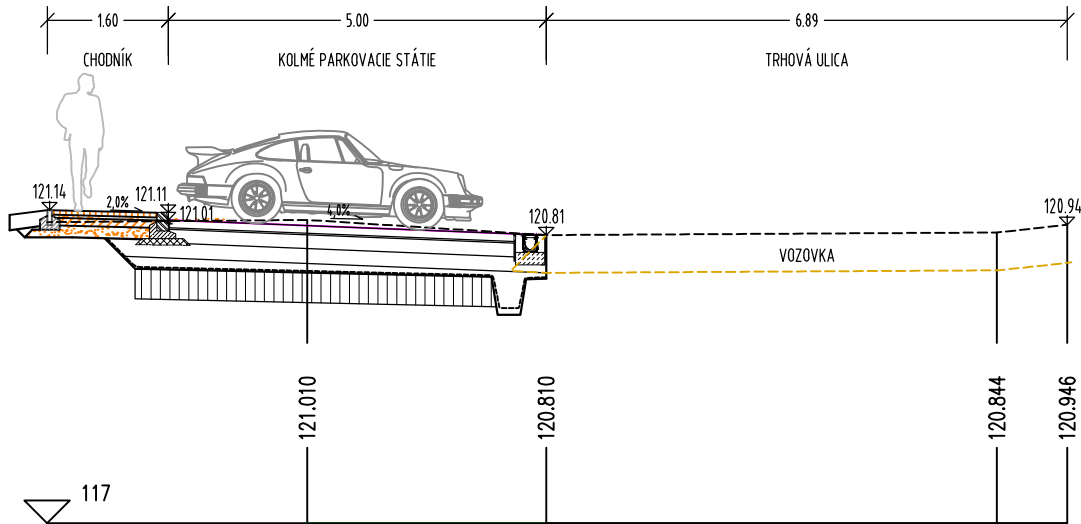

REZ 3-3'

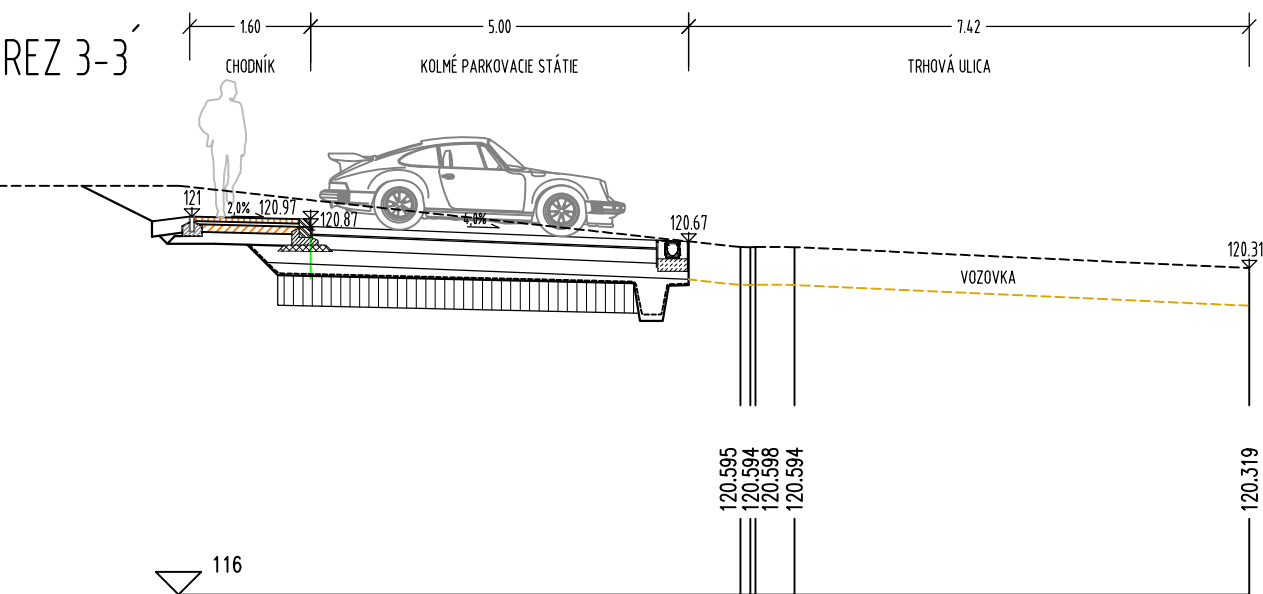

PROJEKTOVÁ DOKUMENTÁCIA JE ČASŤOU ARCHITEKTÚRNEHO DIELA A PODLE ZÁKONU O AUTORSKOM PRÁVE. PROJEKT JE DUŠEVNÝM MAJETKOM AUTORA A PRETO PRÁVŤUŤ, ROZMNOŽOVAŤ A PUBLIKOVAŤ PROJEKT MOŽNO IBA S PÍSOMNÝM SOHLASOM AUTORA. ZMENY V PROJEKTE JE MOŽNÉ VYKONÁŤ IBA S PÍSOMNÝM SOHLASOM AUTORA. TÁTO DOKUMENTÁCIA JE URČENÁ IBA NA ZISKANIE PRÍSLUŠNÉHO POVOLENIA ZO STAVATEĽSKÝCH ÚRADOV A V PRÍPADE PRÍJATIA TÝTO DOKUMENTÁCIE NA REALIZÁCIU STAVBY, PROJEKTANT NEODPOVIEĎA ZA VÝKONNÉ SÚBY, PRÍPADNÉ OHRANIČENIA ZOBRAJA A ŽIVOTA PRACOVNÍKOV NA STAVBE V KRESLENE PODLA STAVU BALI. VÝKRESY PRÍSLUŠNÝCH STAVIEB, SPOLNÉ PRÁVOMOCNÉ A USTANOVENIA.

|                         |                    |                    |   |         |
|-------------------------|--------------------|--------------------|---|---------|
| HIP:                    | ZODP. PROJEKTANT:  | VYPRACOVAL:        | <div>GENERÁLNY PROJEKTANT:</div> <div><b>ADptan s.r.o.</b><br/>Jelka, Mierová ulica, 958/14<br/>web: www.adplan.sk<br/>mobil: +421 901 725 233<br/>e-mail: projekt@adplan.sk</div> |         |
| Ing.arch.Jozef Melíšek  | Ing.František Tóth | Ing.František Tóth |   |         |
| STAVBA:                 |                    |                    | FORMÁT :  | 2 x A4  |
| KOMUNITNÉ CENTRUM JELKA |                    |                    | DÁTUM :   | 02.2019 |
|                         |                    |                    | MIERKA :  | 1:100   |
| INVESTOR :              |                    |                    | STUPEŇ PD :   | PSP     |
| M. STAVBY :             |                    |                    | PROFESIA :  | DOPRAVA |
| OBSAH VÝKRESU :         |                    |                    | ČÍSLO VÝKR. :   | PARÉ :  |
| PRIEČNE REZY            |                    |                    | 04  |         |