




KANAŁ E.1

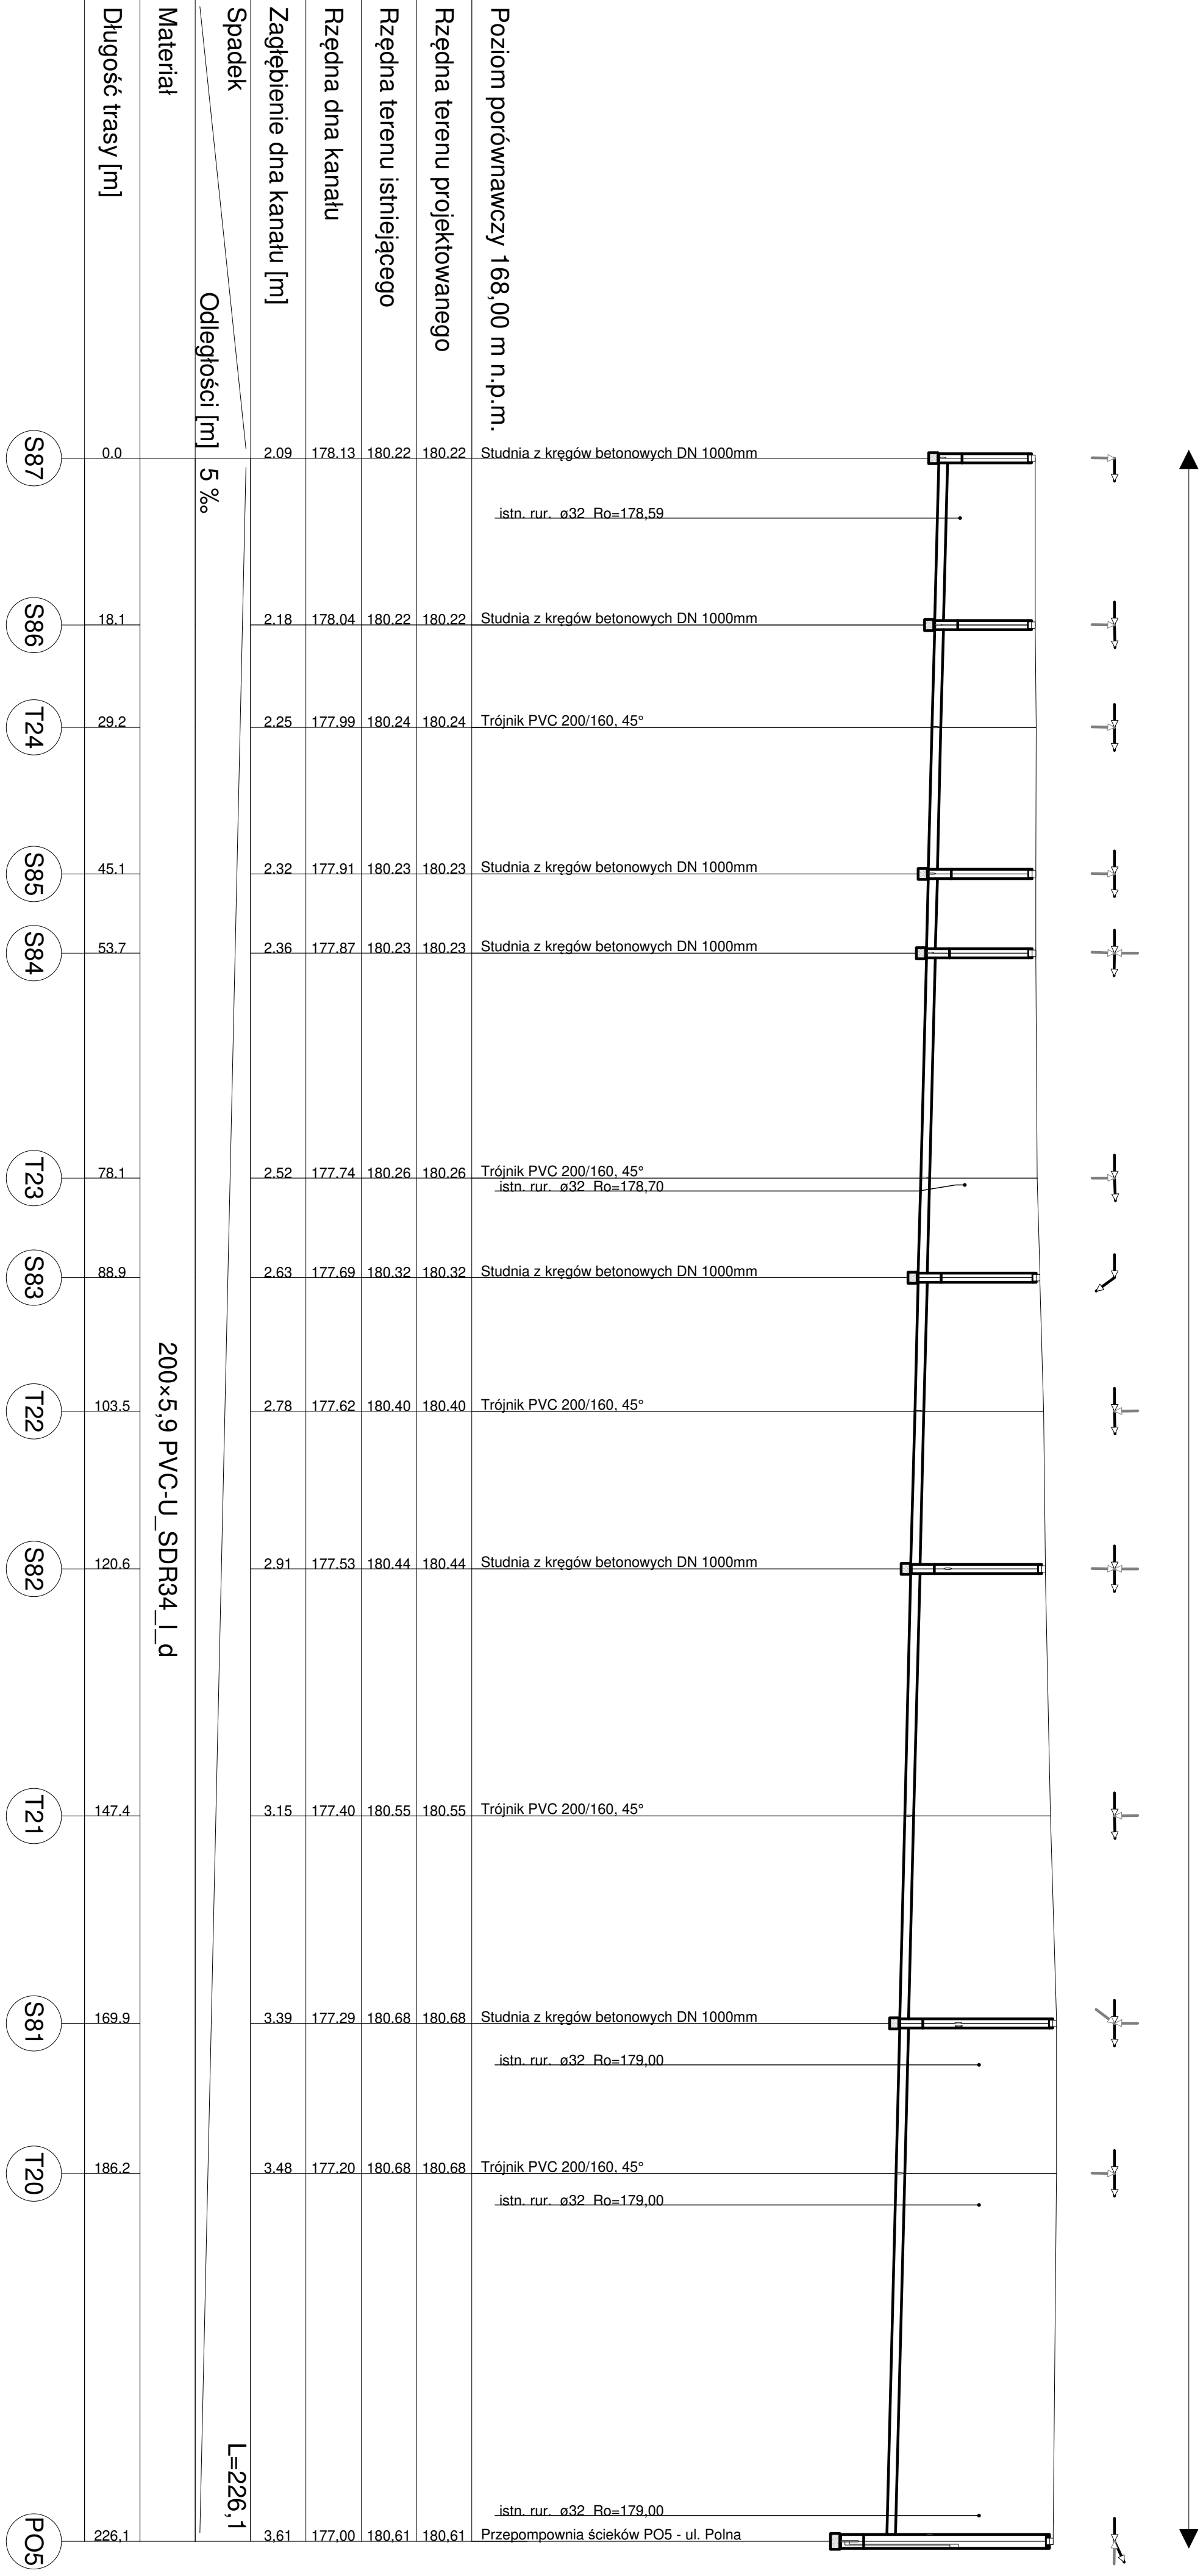

KANAŁ F.1

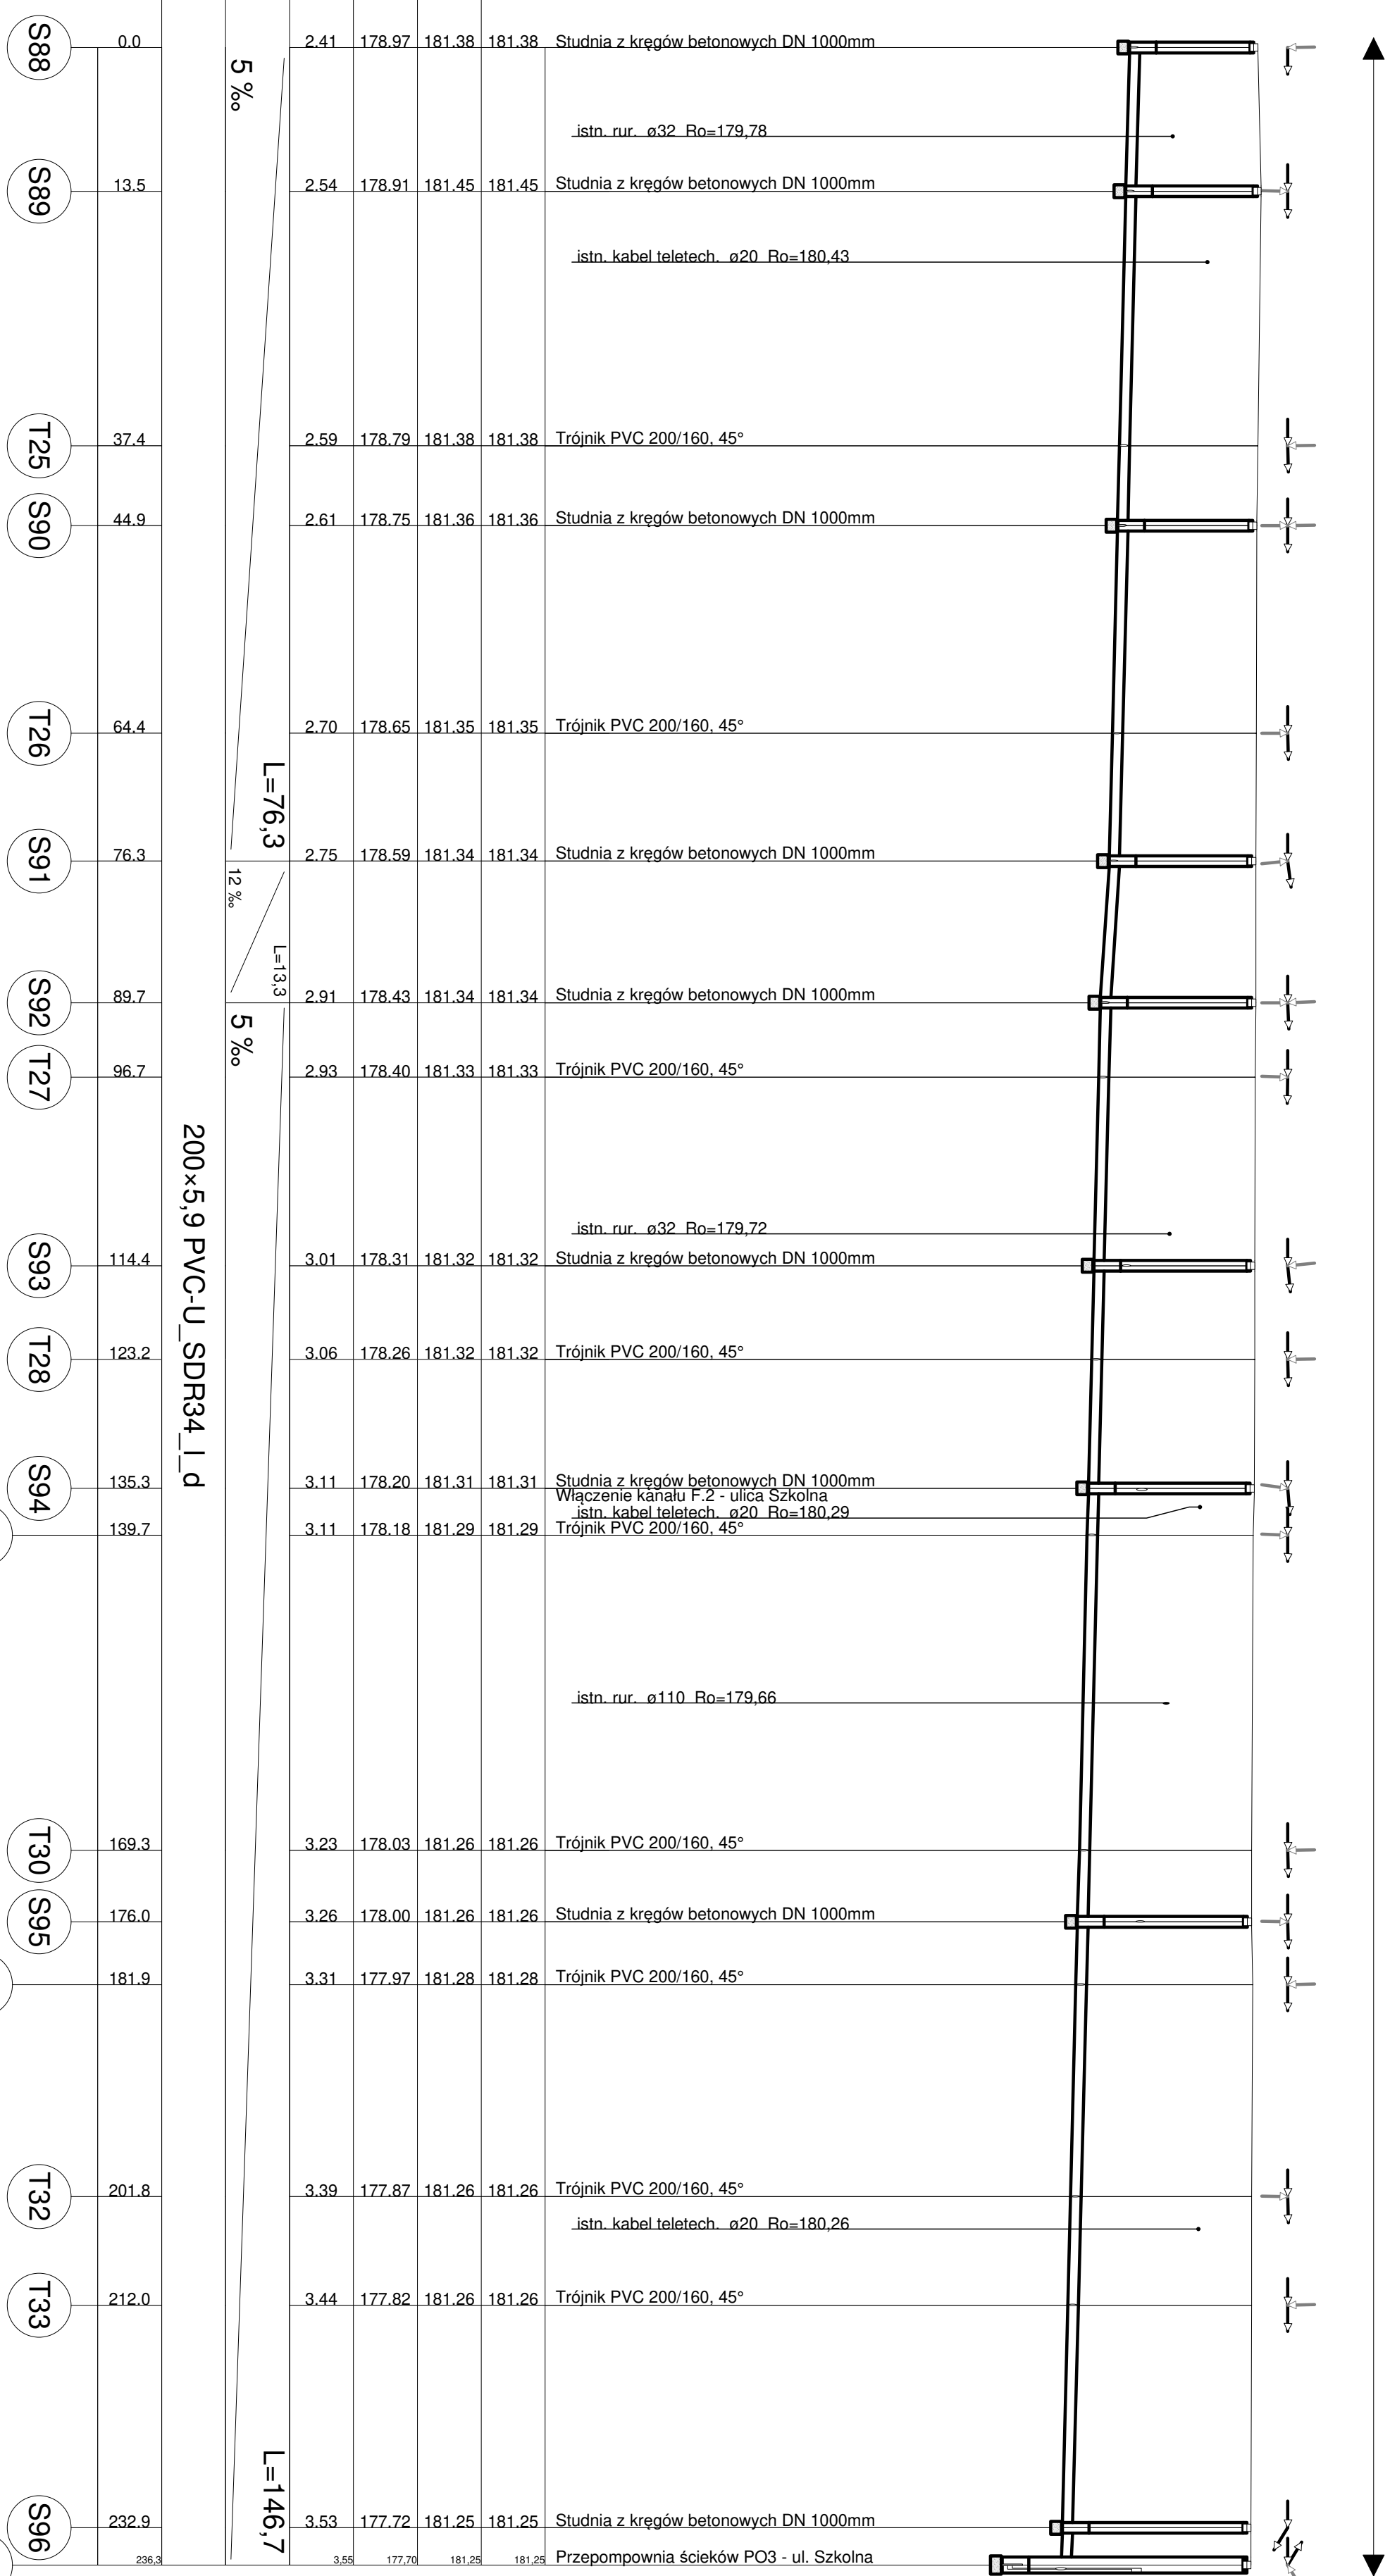

KANAŁ F.2

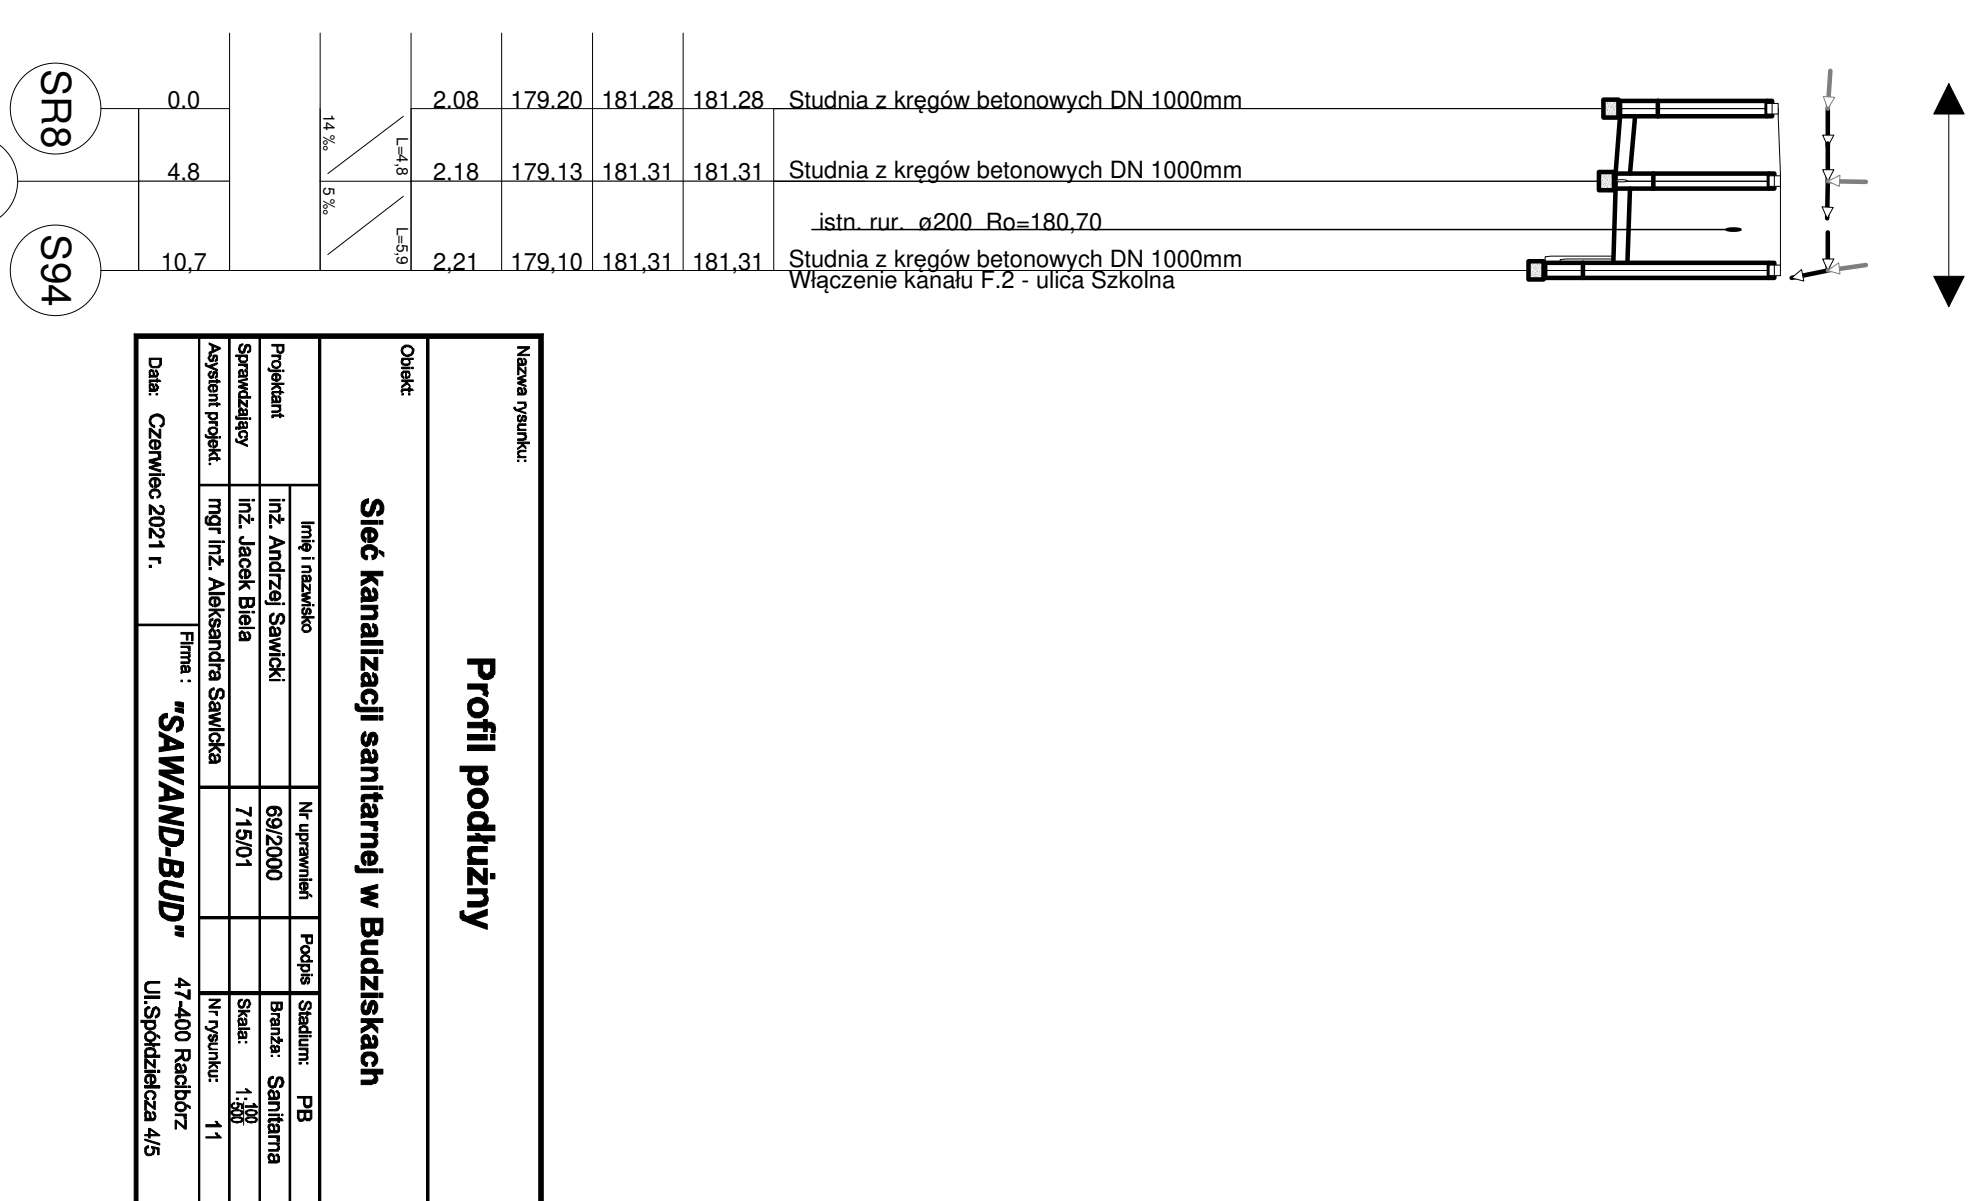

Nazwa i adres:									
Profil podłużny									
Ościek:									
Sieć kanalizacji sanitarnej w Budziskach									
Imię i nazwisko		Nr uprawnień		Profil		Stadium		PB	
Projektant		Inż. Andrzej Sawicki		69/2000		Budowa		Sanitarna	
Sprawdzący		Inż. Jacek Biega		71501		Stade		1,30	
Autent. projekt.		Inż. Inż. Aleksandra Sawicka		11		Nr projektu		47-400 Radiszew	
Data:		Czerwiec 2021 r.		Firma:		"SAWAND-BUD"		ul. Spółdzielcza 4/5	