

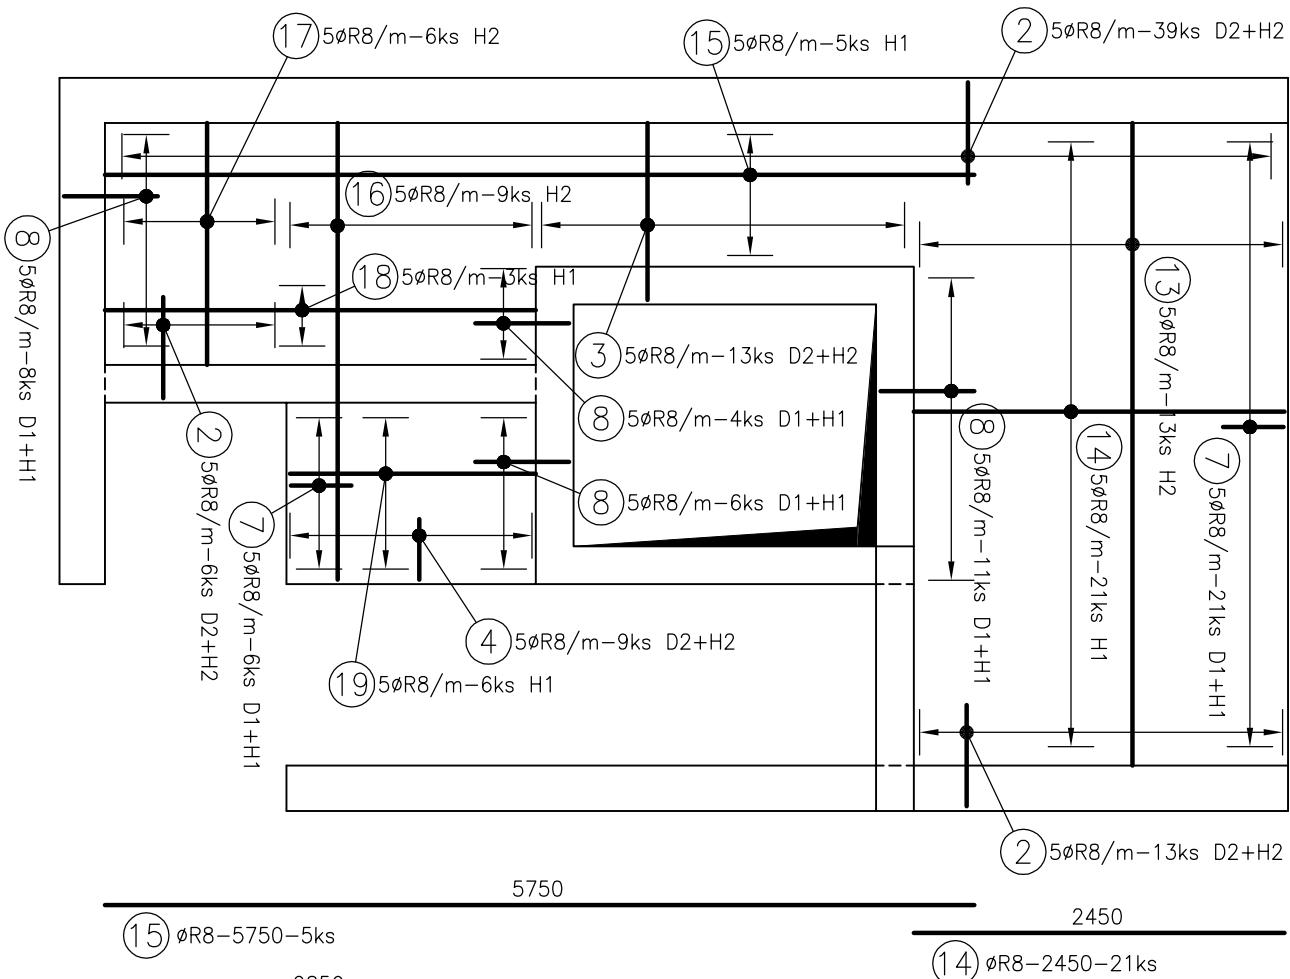
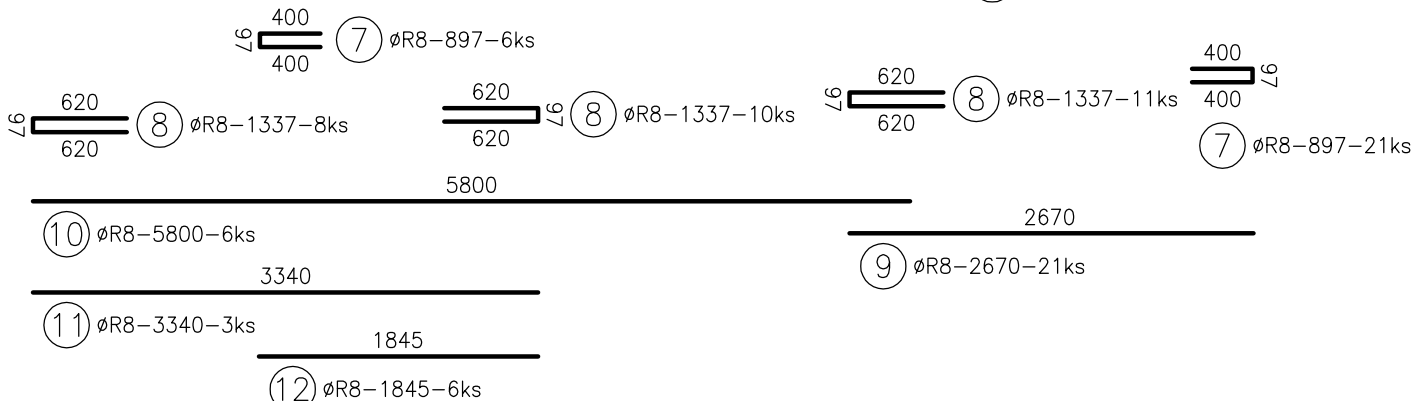
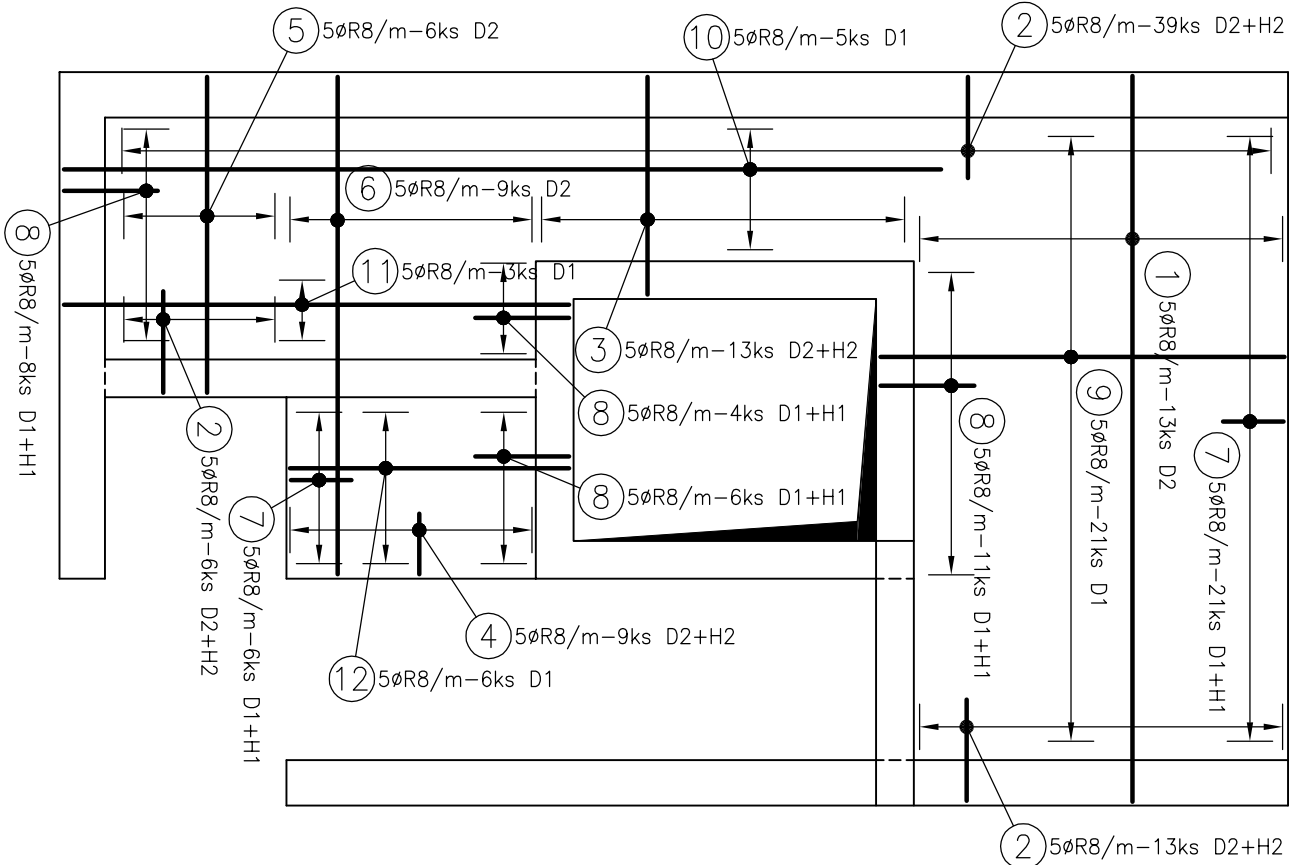
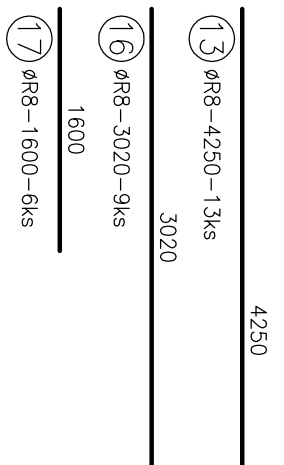


VÝSTUŽ DOSKY D2  
PRI DOLNOM POVRCHU

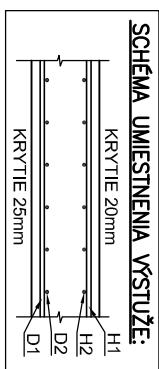

VÝKAZ VYSTUŽE						
PRVOK	POLOŽKA	PRIEMER [mm]	DĹŽKA [mm]	MNOŽSTVO [ks]	DĹŽKA [m]	
					B 500A (10505)	
	1	8	4800	13	62,40	
	2	8	1421	58	82,42	
	3	8	2691	13	34,98	
	4	8	881	9	7,93	
	5	8	2090	6	12,54	
	6	8	3290	9	29,61	
	7	8	897	27	24,22	
	8	8	1337	29	38,77	
	9	8	2670	21	56,07	
	10	8	5800	6	34,80	
	11	8	3340	3	10,02	
	12	8	1845	6	11,07	
	13	8	4250	13	55,25	
	14	8	2450	21	51,45	
	15	8	5750	5	28,75	
	16	8	3020	9	27,18	
	17	8	1600	6	9,60	
	18	8	2850	3	8,55	
	19	8	1625	6	9,75	
DĹŽKA PROFILU CELKOM [m]						
HMOTNOSŤ PROFILU [kg/m]						
HMOTNOSŤ PROFILU CELKOM [kg]						
HMOTNOSŤ CELKOM [kg]						
235,2						

# VÝSTUŽ DOSKY D2 PRI HORNOM POVRCHU

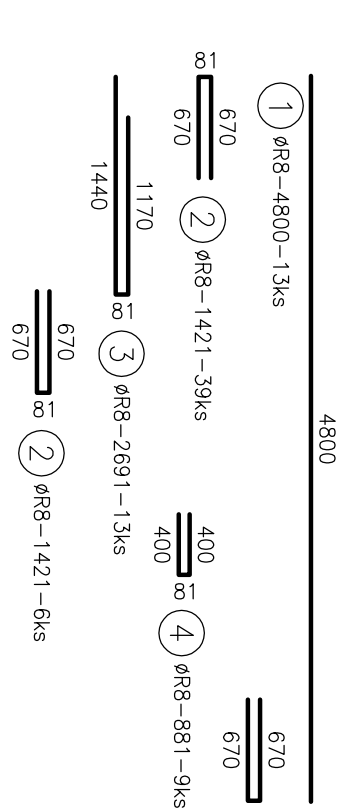

POZNÁMKY:

- TRIEDA BETÓNU C25/30-XC1(SK)-Cl 0,4–D<sub>max</sub>16–S3
- TRIEDA BETONÁRSKEJ OCELE B 500A (10505)
- KRYTIE VSTUŽE 25mm ZDOLA, 20mm ZHORA
- VSTUŽ JE KÓTOVANÁ NA OSOVÉ VZDALENOSTI
- V PRÍPADE POTREBY STYKOVANIA VSTUŽE PRESAHOM URČÍŤ DĽŽKU PRESAHU AKO 50–NÁSOBOK PRIEMERU STYKOVANÉHO PRÚTA
- PRESTUPY A PRIEPAZY ČEZ STUPY, PŘEVLYKY A VENCE NIE SÚ POVOLENÉ
- V PRÍPADE NEJASNOSTÍ ALEBO POCHYBNOSTÍ KONTAKTOVAŤ ZODPOVEDNÉHO PROJEKTANTA
- AKÉKOLIEK ZMENY NA NOSNEJ KONŠTRUKCII JE POTREBNÉ PÍSMENNE ODSÚHLAŠIŤ S PROJEKTANTOM STATIKY

Názov stavby:	Prestavba centrálnej kotolne psychiatrickej liečebne Samuela Bluma na polyfunkčný objekt		
Stavebník:	Psychiatrická liečebňa Samuela Bluma v Plešivci		
Miesto stavby:	parcela č. 370/12 KN-C; katastrálne územie Plešivec		
Stupeň projektu:	RP	Profesia:	Statika
Vypracoval:	Ing. Jozef Hýroš		
Zodp. projektant:	Ing. Jozef Hýroš		
Názov výkresu:	Výkres výstuže stropnej dosky D2		
Ing. Jozef HÝROŠ Konská 291, 032 04 Lipt. Ondrej tel.: 0948 042 717 e-mail: j.hyros@gmail.com			
Dátum:	12/2015		
Mierka:	1:50		
Formát:	2x A4		
Číslo výkresu:	ST-14		