




Drabinka do obsługi technicznej - 2 szt.

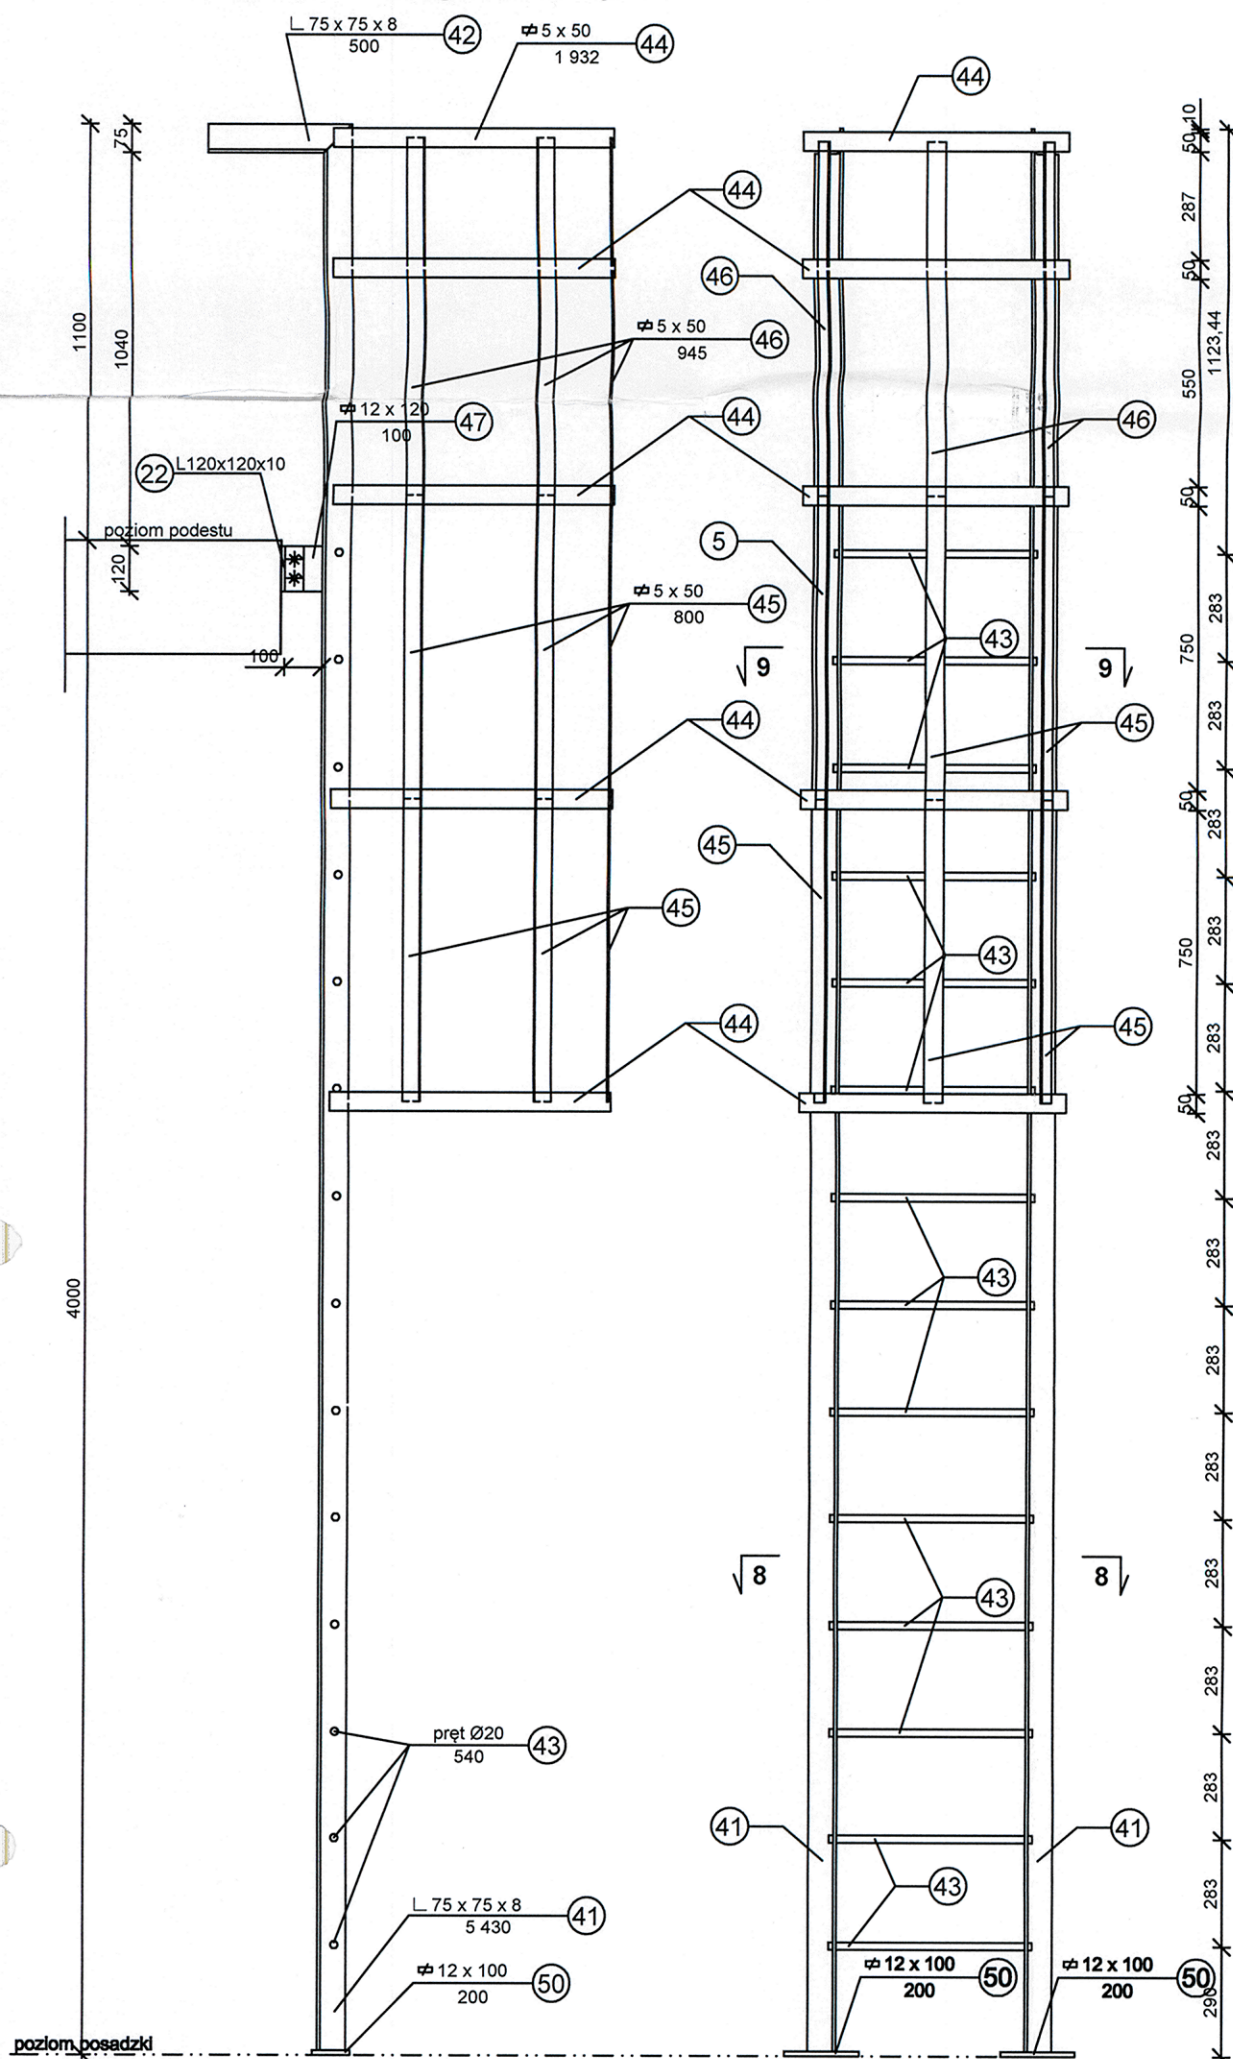

9-9

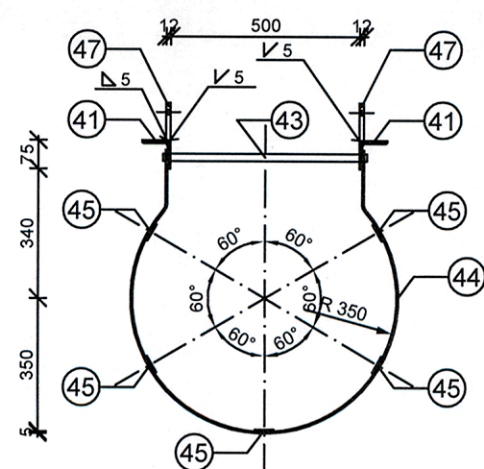

8-8

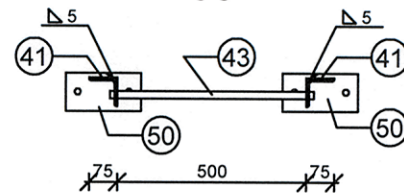

PAWEŁ TIEPŁOW - PRACOWNIA PROJEKTOWA

ul. Osowska 27 m.5, 04-302 Warszawa, www.tieplow.com
kom. pracownia 662-114-245, tieplow@wp.pl

Inwestor:
Mokotowska Fundacja Warszawianka-Park Wodny
ul. Merliniego 4, 02-511 Warszawa

Temat: Rozbudowa kompleksu basenowo-rekreacyjnego
Mokotowska Fundacja "Warszawianka-WodnyPark"
dz. 3/8 obręb 1-02-10, położonych przy
ul. Merliniego 4 w Warszawie

Projektant: nr upr. POK/0082/POK/04
mgr inż. Wojciech Wołak

Podpis:

Sprawdził: nr upr. BJA-NB-8346/115/90
mgr inż. Kazimierz Łaba

Podpis:

Branża:
Konstrukcja

Faza:
Projekt Wykonawczy

Data:
08.2021 r.

Nazwa rysunku:

Skala:

Drabinka do obsługi
technicznej

Nr rysunku:
K-17