



PRZEKRÓJ KONSTRUKCYJNY NA MIJANKACH

Skala 1:20

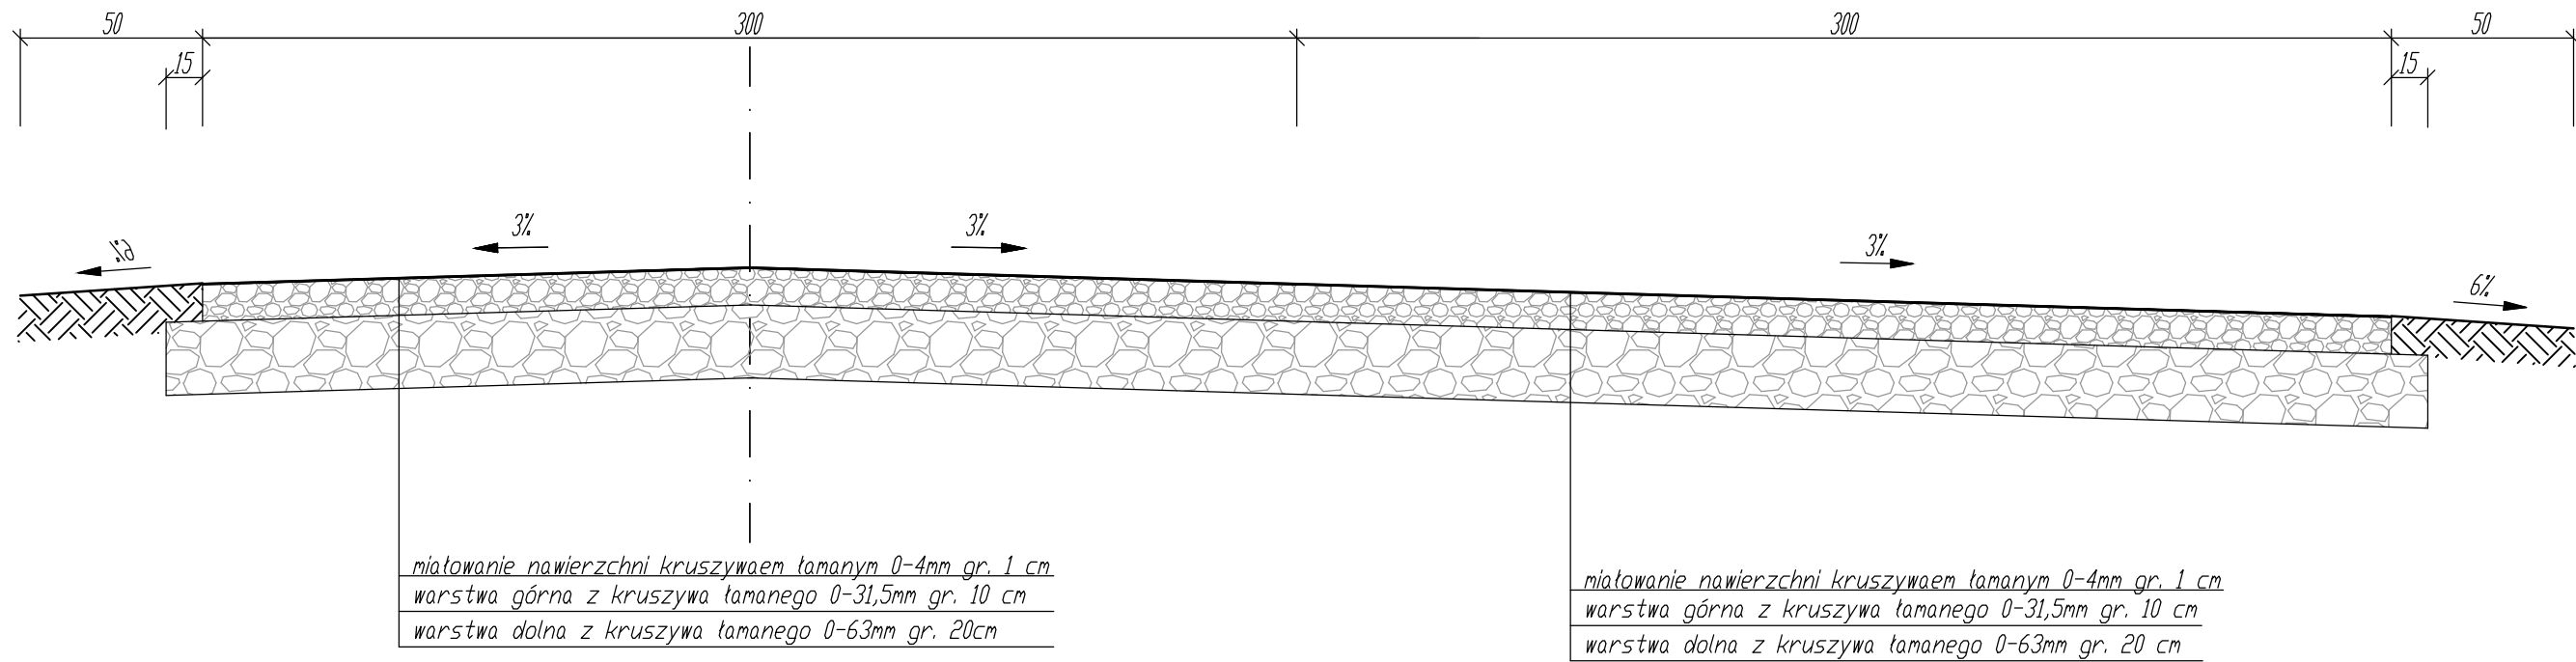

PRZEKRÓJ KONSTRUKCYJNY od km 1+400 do km 1+919

Skala 1:20

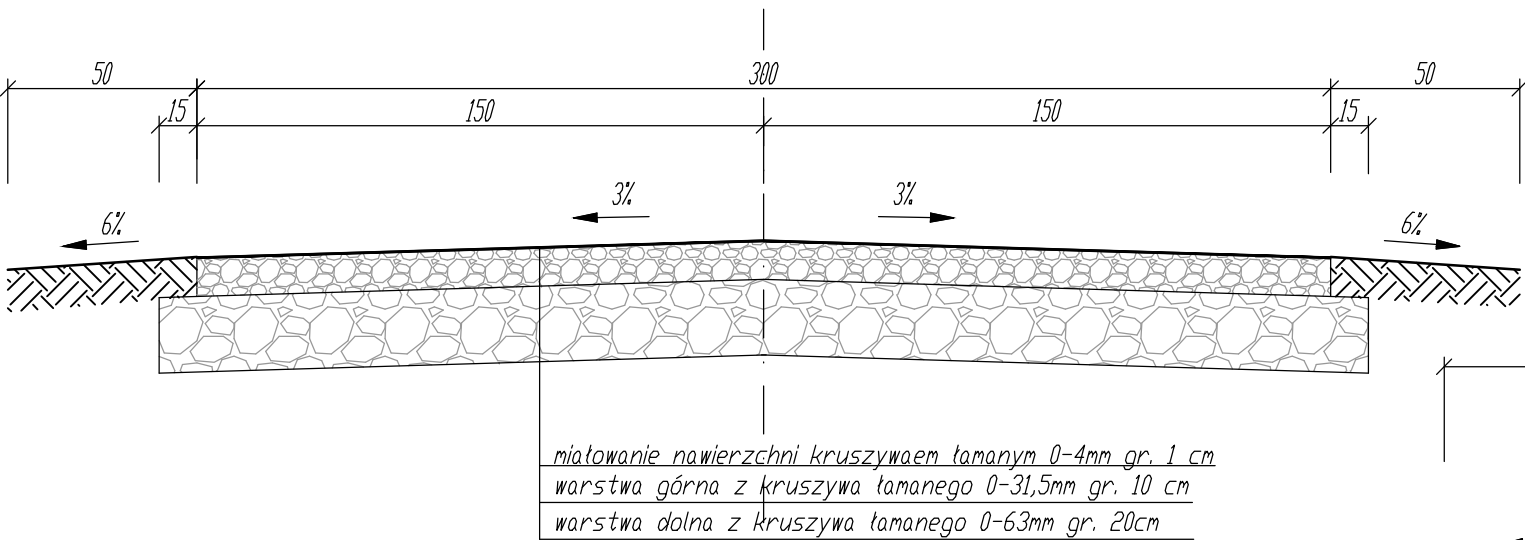

PRZEKRÓJ KONSTRUKCYJNY od km 0+000 do km 1+400

Skala 1:20

