



PRZEKRÓJ KONSTRUKCYJNY NA MIJANKACH

Skala 1:20

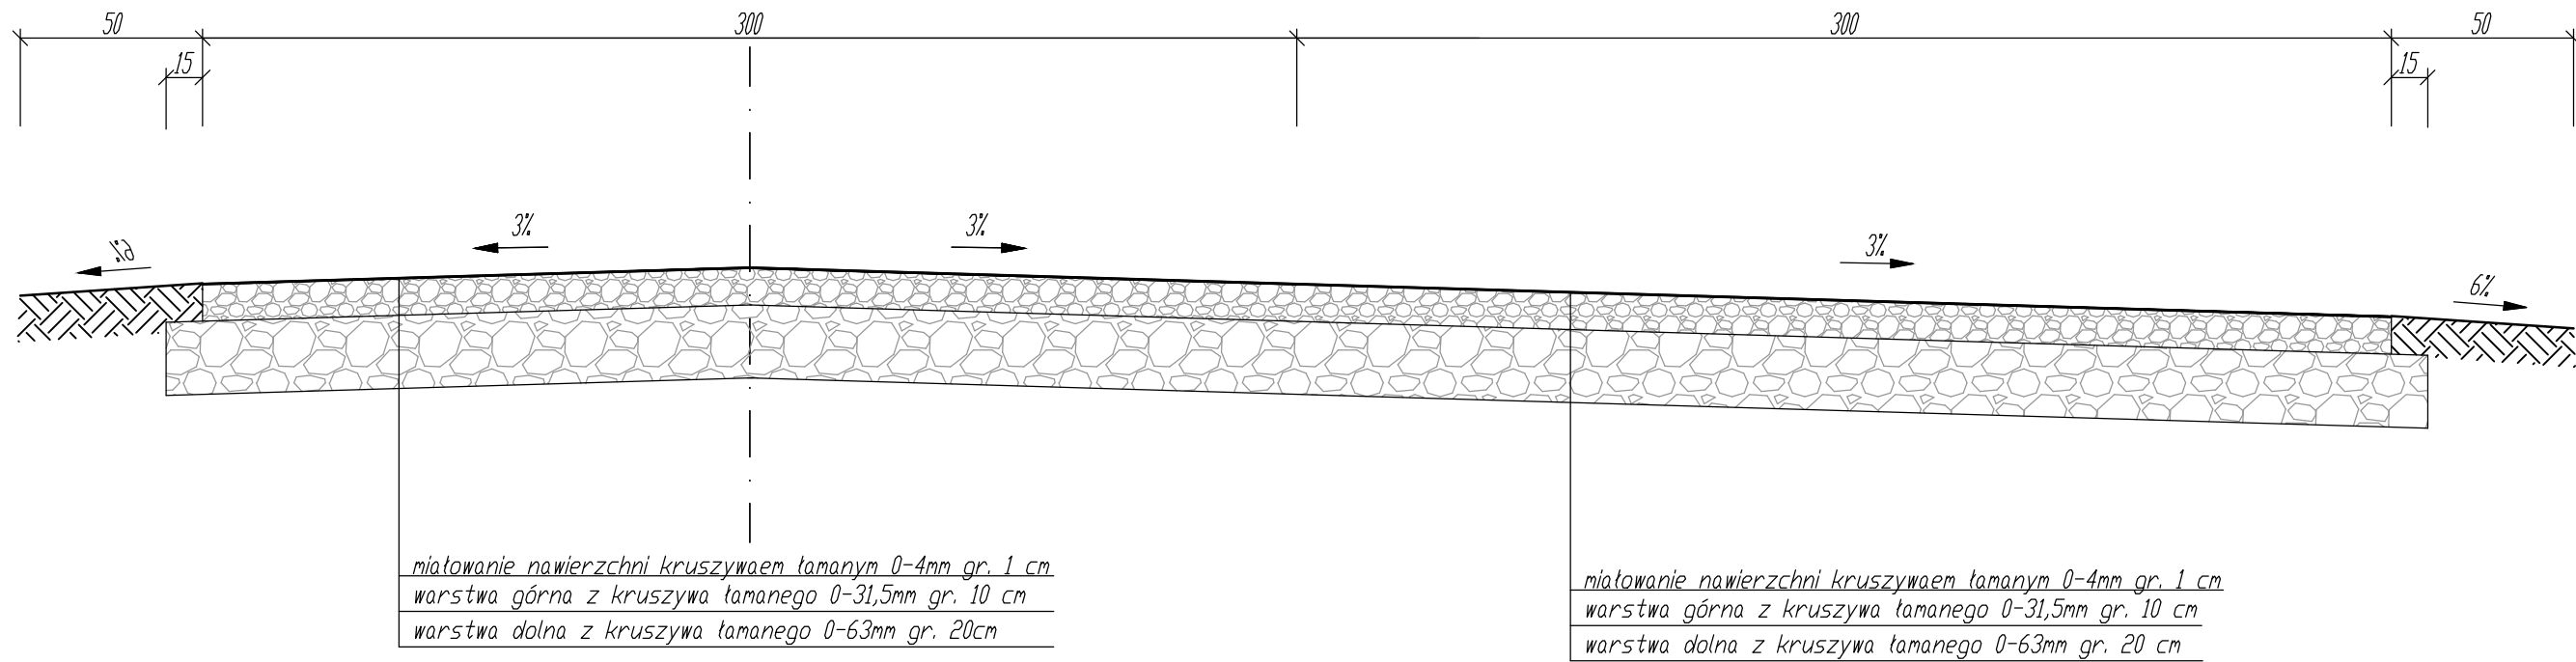

PRZEKRÓJ KONSTRUKCYJNY od km 0+000 do km 0+540

Skala 1:20

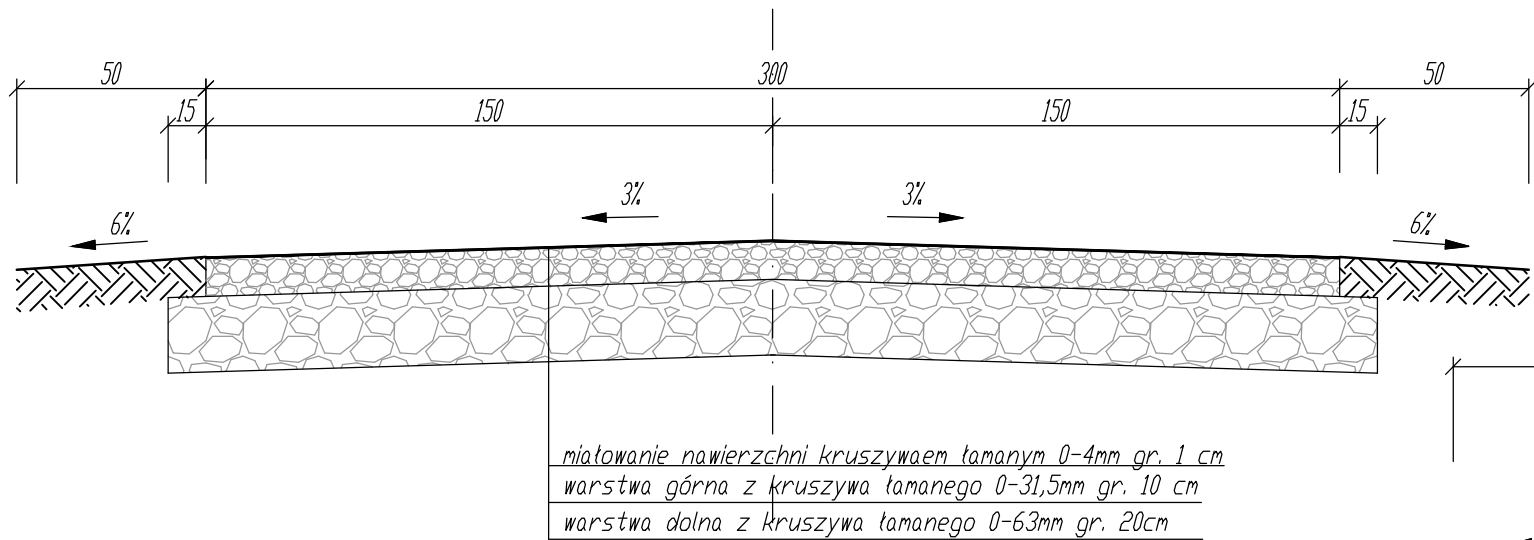

PRZEKRÓJ KONSTRUKCYJNY od km 0+540 do km 0+750

Skala 1:20

