


# Skrzyżowanie z mijanką M-7 w km 1+650

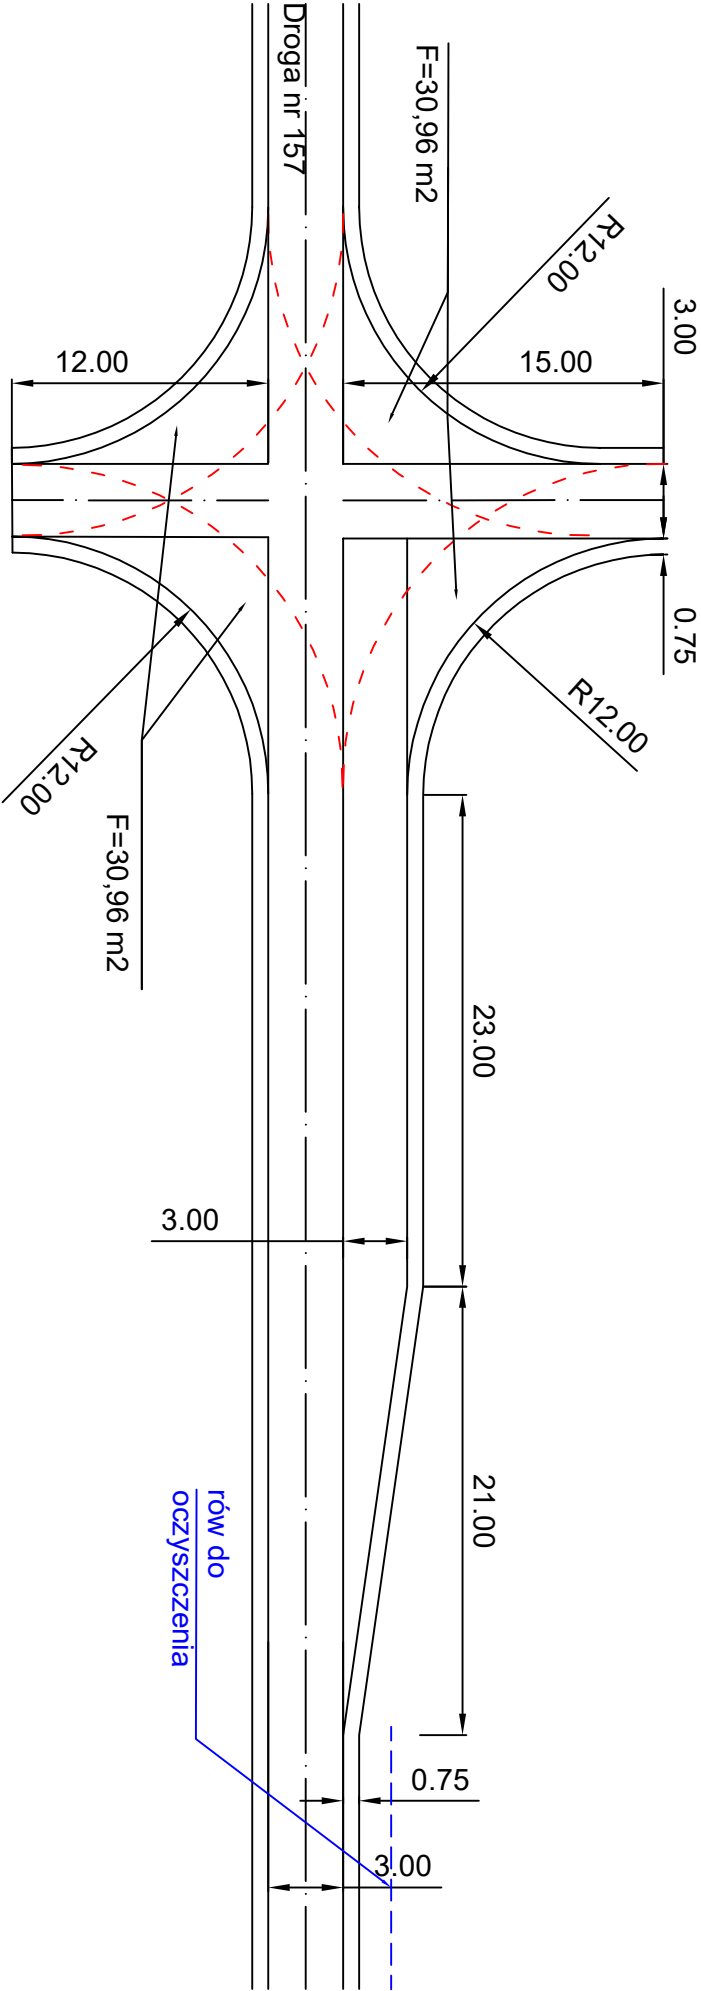

$$F = (12,0+15,0) \times 3,0 + 4 \times 30,96 + (12,0 + 23,0) \times 3,0 + 21,0 \times 3,0 \times 0,5 = 341,34 \text{ m}^2$$

Przedsiębiorstwo Usługowo - Handlowe "NADRO"				INWESTOR:	
Łukasz Natrowski ul. Kosiłajła 18/25 25-715 Kielce				PGL Lasy Państwowe Nadleśnictw Koniecpol ul. Różana 11 42-230 Koniecpol	
OBIEKT:    Remont drogi leśnej - dojazd pożarowy nr 157 w Leśnictwie Perzyny					
RYSUNEK: Schemat mijanka w km 1+650				RYS. NR 4.7	
STANOWISKO	IMIĘ I NAZWISKO		NR UPR.	DATA	PODPIS
Projektant:	mgr inż. Łukasz Natrowski		SWK/0099/PBD/19	VI - 2022	
Branża - drogową	ROK OPR. 2022		SKALA		EGZ NR