


Mijanka M-3 w km 0+450

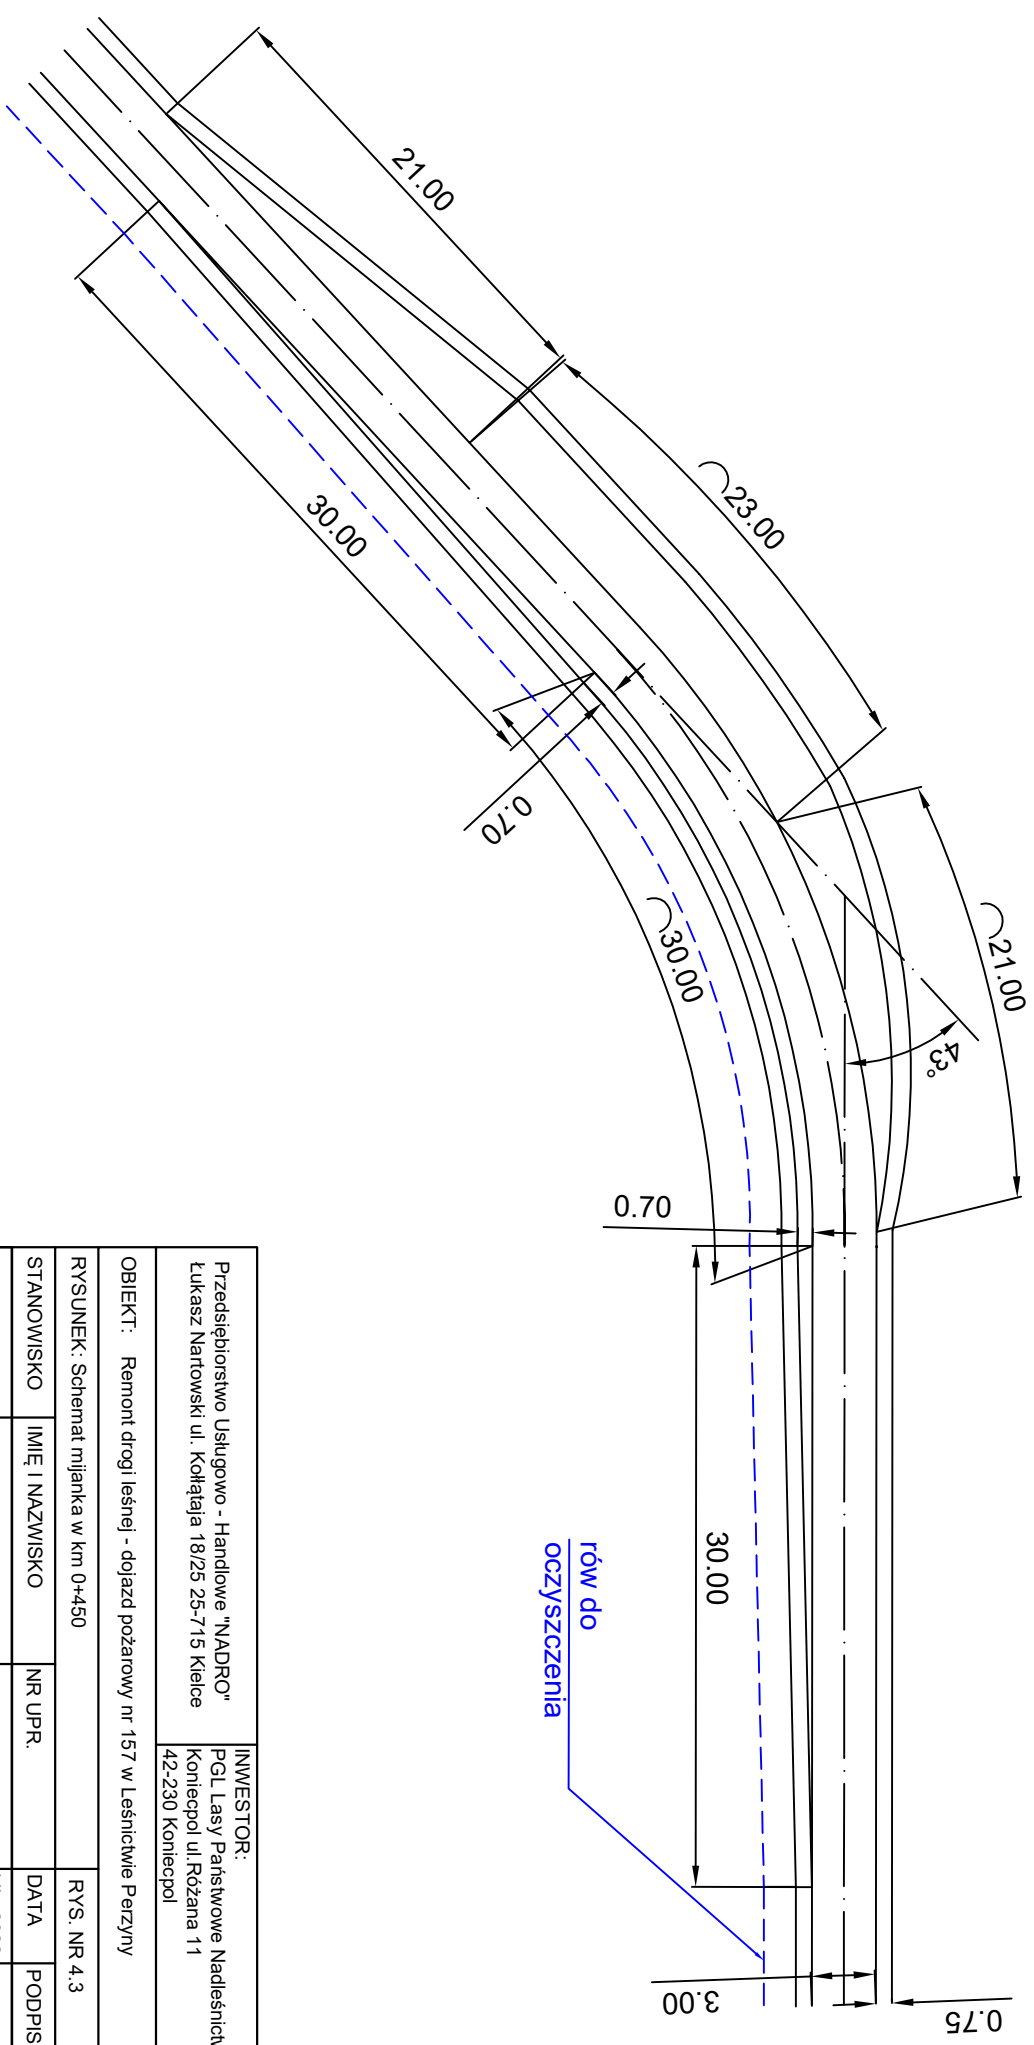

Przedsiębiorstwo Usługowo - Handlowe "NADPRO"					INWESTOR:	
Łukasz Natrowski ul. Kosiążka 18/25 25-715 Kielce					PGL Las Państwowe Nadleśnictw Koniecpol ul. Różana 11 42-230 Koniecpol	
OBIEKT: Remont drogi leśnej - dojazd pożarowy nr 157 w Leśnictwie Perzyny						
RYSUNEK: Schemat mijanka w km 0+450				RYS. NR 4.3		
STANOWISKO	IMIĘ I NAZWISKO		NR UPR.		DATA	PODPIS
Projektant:	mgr inż. Łukasz Natrowski		SWK/0099/PBD/19		VI - 2022	
Branża - drogowa	ROK OPR. 2022		SKALA			EGZ NR