


Skrzyżowanie z mijanką M-1 w km 0+025

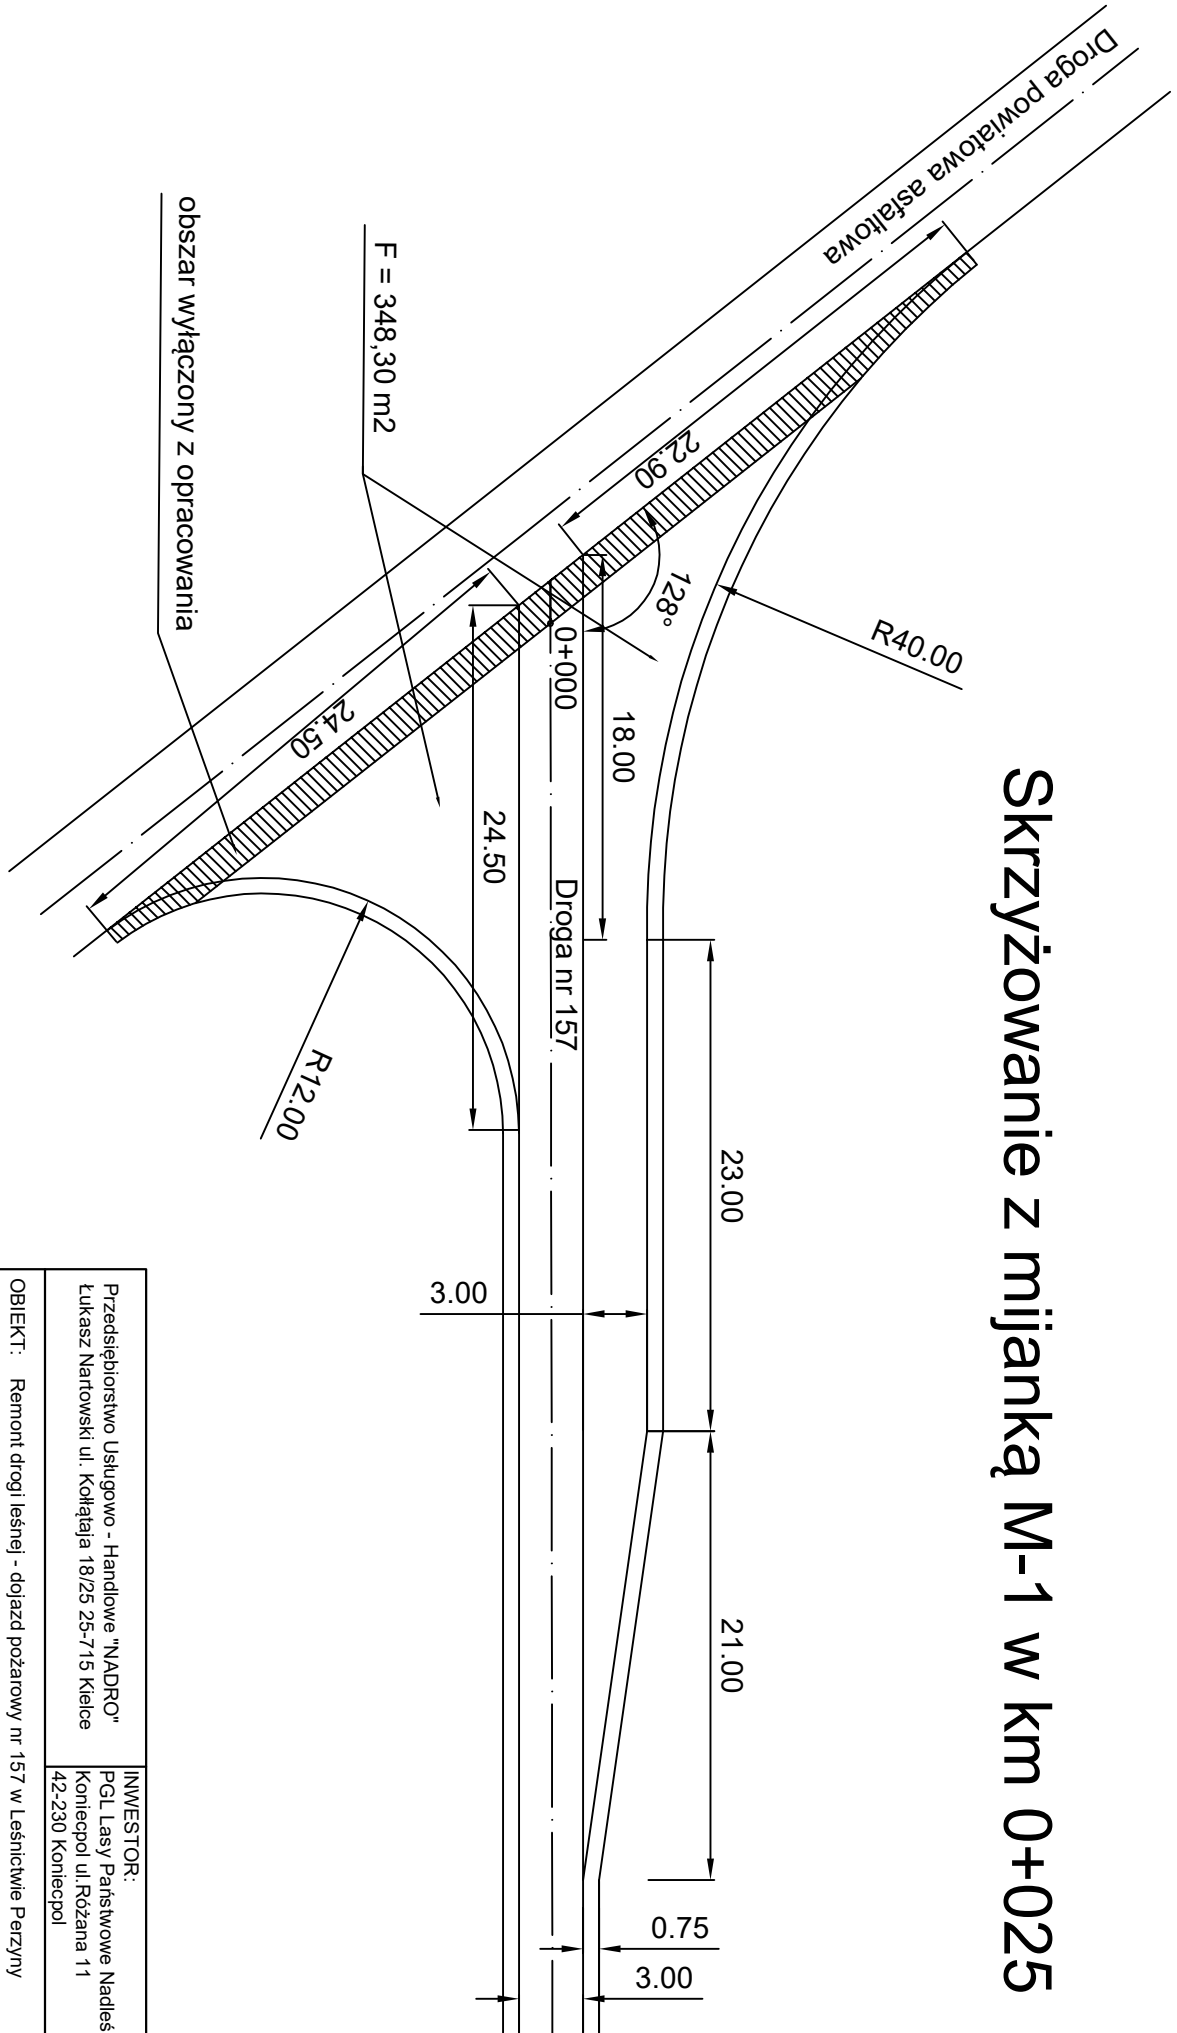

Przedsiębiorstwo Usługowo - Handlowe "NADPRO"		INWESTOR:	
Łukasz Natrowski ul. Kołłątaja 18/25 25-715 Kielce		PGI Lasy Państwowe Nadleśnictwo Koniecpol ul. Różana 11 42-230 Koniecpol	

OBIEKT: Remont drogi leśnej - dojazd pożarowy nr 157 w Leśnictwie Perzyny

RYSUNEK: Schemat skrzyżowanie z mijanką w km 0+025		RYS. NR 4.1	
--	--	-------------	--

STANOWISKO	IMIĘ I NAZWISKO	NR UPR.	DATA	PODPIS
Projektant:	mgr inż. Łukasz Natrowski	SWK/0099/PBD/19	VI - 2022	
Branża - drogowa	ROK OPR. 2022	SKALA		EGZ NR