VZOROVÝ PRIEČNY REZ
REKONŠTRUKCIA CHODNÍKA
v mieste vjazdu

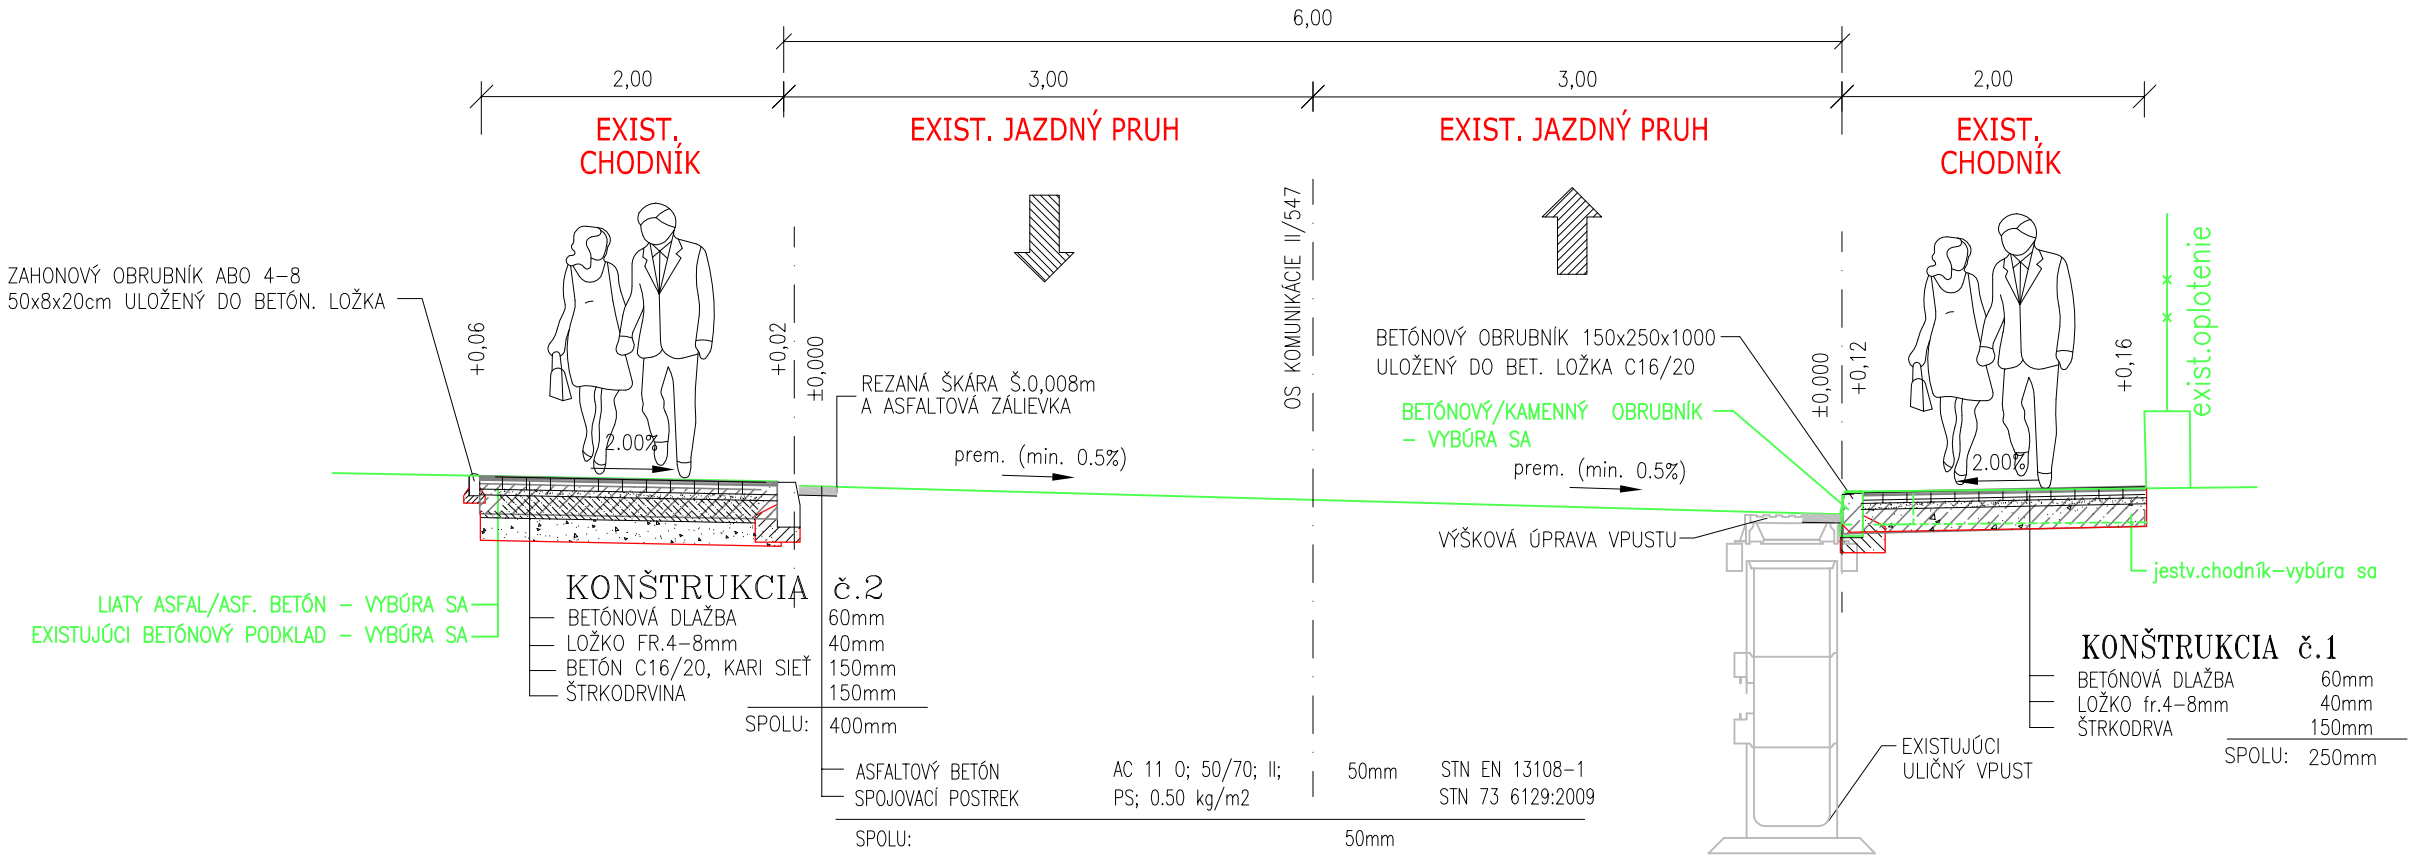

Bezbariérová úprava chodníka pre chodcov pri vjazde a pri napojení

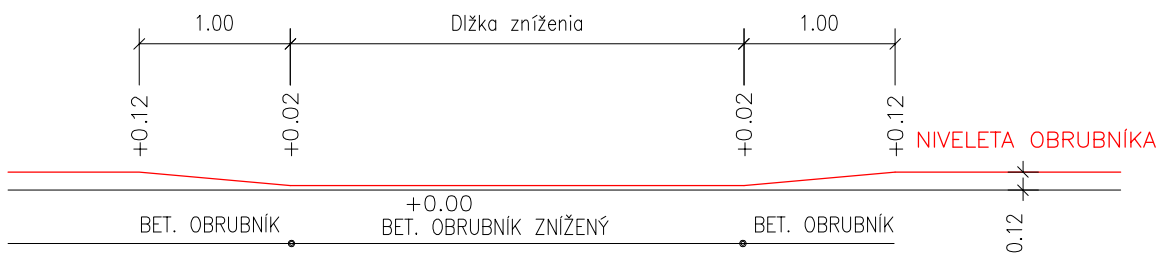

Detail zníženia obrubníka na začiatku a konci chodníka M 1:25

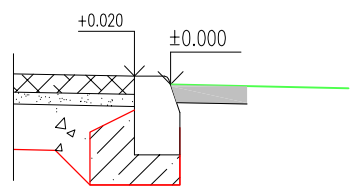

UPOZORNENIE :

PRED ZAHÁJENÍM VÝKOPOVÝCH PRÁC JE DODÁVATEL POVINNÝ ZABEZPEČIŤ VYTÝČENIE JEDNOTLIVÝCH PODZEMNÝCH SIETÍ ABY NEDOŠLO K ICH PRÍPADNÉMU POŠKODENIU !!! SIETE SÚ VO VÝKRESE ZNAČENÉ ORIENTAČNE!

ZODPOVEDNÝ PROJEKTANT:	VYPRACOVAL:	KONTROLOVAL:	Ing. Beata Krafčíková projekčné práce Kpt. Nálepku č. 6, 080 01 Prešov
ING. KRAFČÍK	ING. KRAFČÍKOVÁ	ING. VÁHOVSKÝ	
KRAJ: KOŠICKÝ			DÁTUM: 12/2018
INVESTOR: Mesto Krompachy, Nám. slobody 1, 053 42 Krompachy			STUPEŇ: DSP
STAVBA: MODERNIZÁCIA CHODNÍKA NA UL. STARÁ CESTA, KROMPACHY			FORMÁT: 2xA4 MIERKA: 1:50
OBSAH: Vzorové priečne rezy			Č.PRÍLOHY: 3. Č.SÚPRAVY: