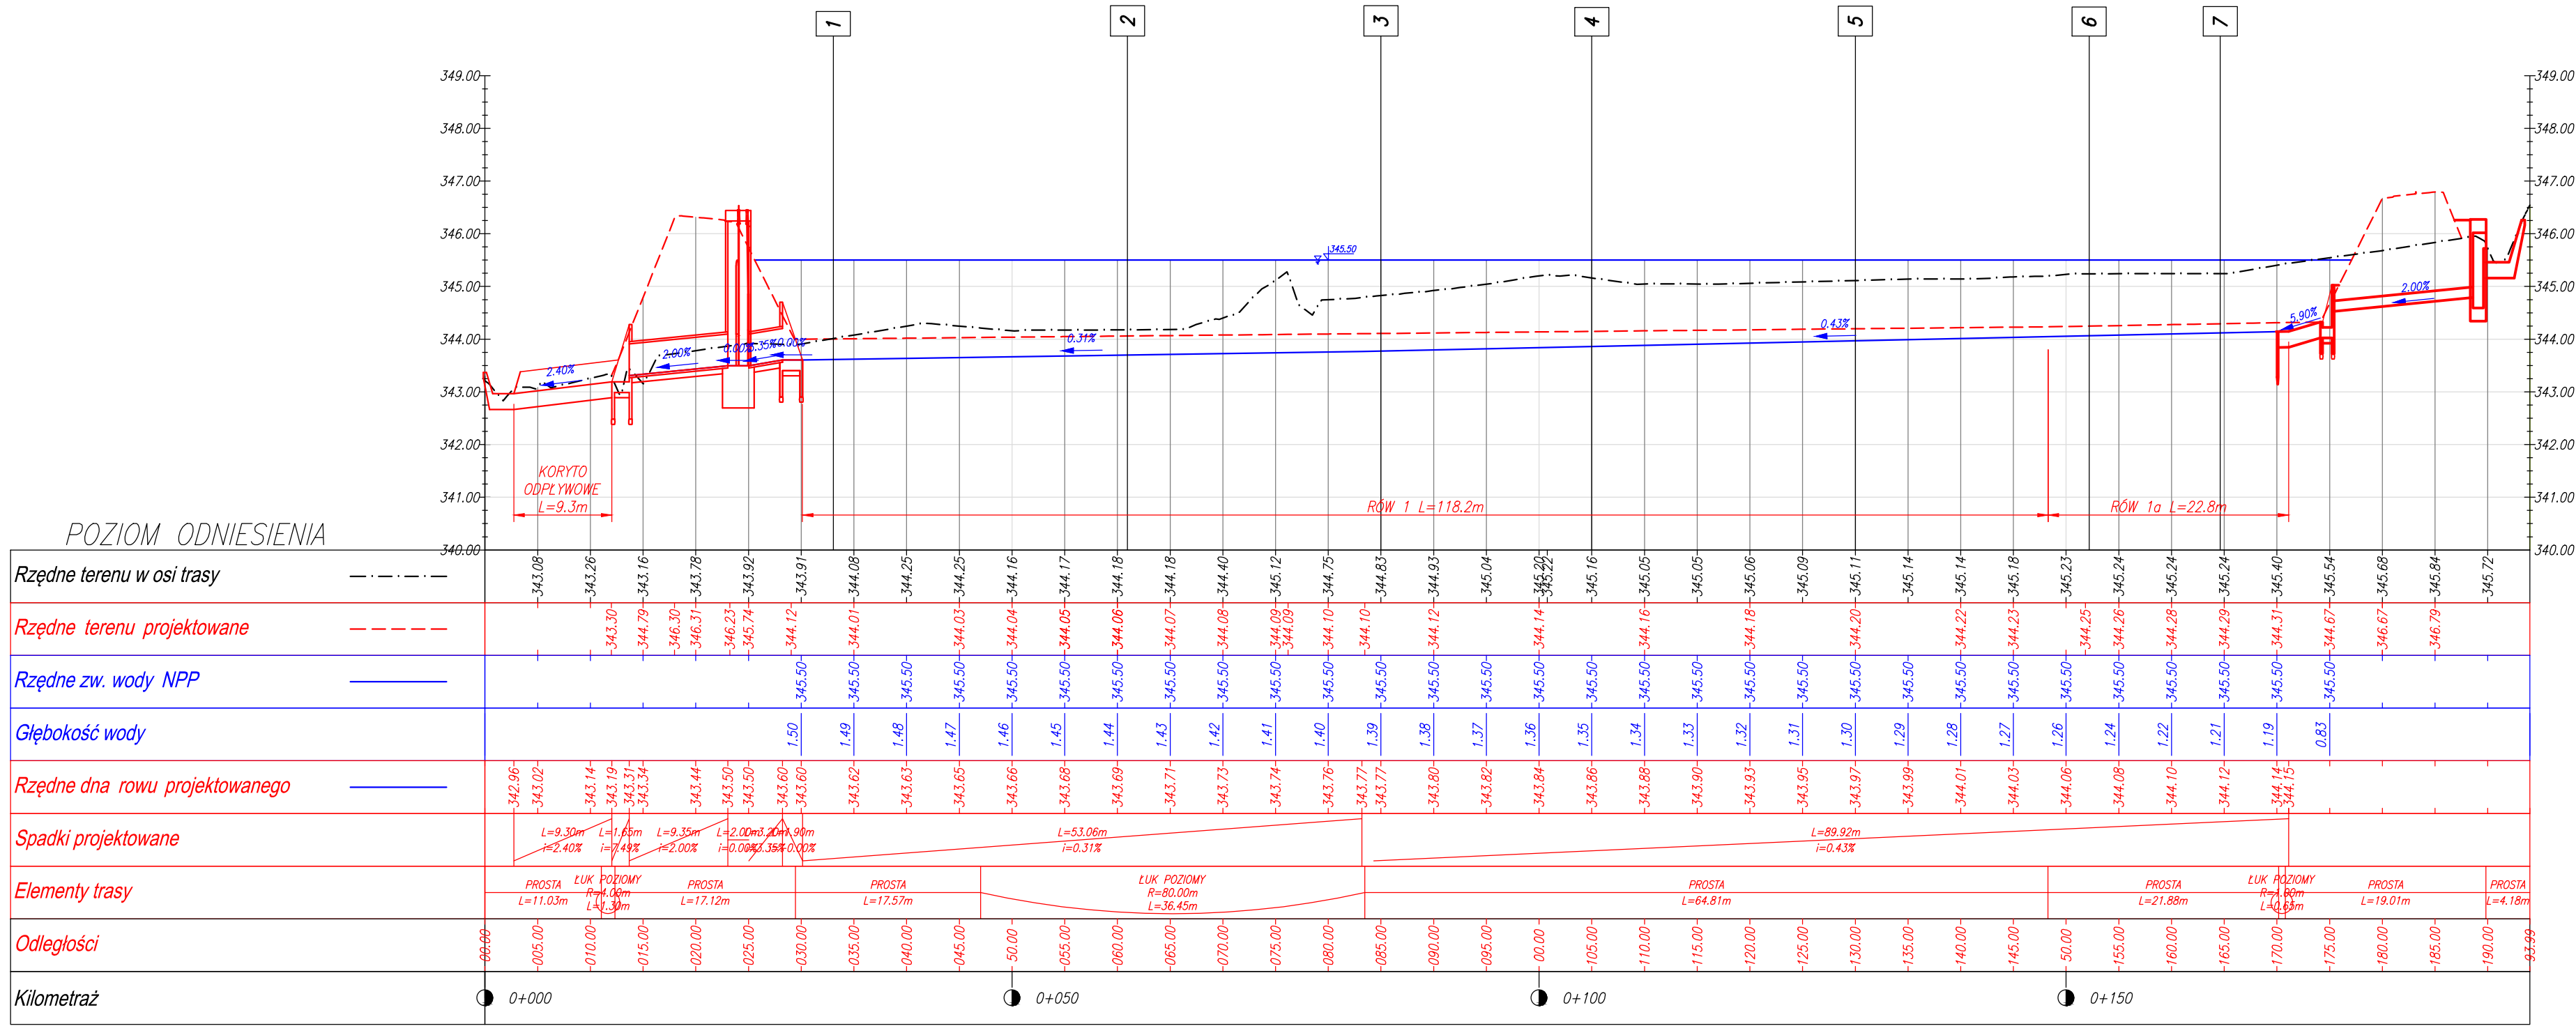


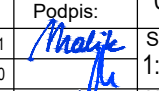
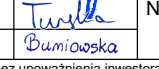
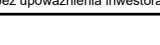


Profil podłużny stawu, rowu nr 1



UWAGA!
Przed rozpoczęciem robót budowlanych należy dokonać weryfikacji rzędnych terenu

Investor:	 Gmina Andrychów		
Jednostka projektowa:	 Michał Malik 31-421 Kraków, ul. Reduta 46/44 tel./fax.: +4812 647-51-64, kom. +48 502 749 792, e-mail: biuro@hydrodzy.pl, www.hydrodzy.pl		
Nazwa inwestycji:	„Pańska Góra - kompleksowe zagospodarowanie przestrzeni rekreacyjnej i parkowej w Gminie Andrychów		
Obiekt:	Staw Anteckiego		
Adres obiektu:	m. Andrychów, gm. Andrychów, pow. andrychowski, woj.małopolskie		
Nazwa rysunku:	STAW, RÓW 1 - PROFIL PODŁUŻNY.		
Stadium:	OWP	Branża:	HYDROTECHNICZNA
Zespół:	Imię i nazwisko:	Specjalność / nr uprawnień	Podpis:
Projektant:	mgr inż. Michał Malik	Konstrukcyjno-budowlana 466/2001	
Sprawdzający:	inż. Paweł Podstawa	Konstrukcyjno-budowlana MAP/0373/ZOOK/10	
Opracowanie:	Dominika Turska		
	Dagmara Piekarczyk		
			Data: 07.2020
			Skala: 1:100/500
			Nr rys. 3.1

Prawa autorskie, łącznie z prawem do reprodukcji lub udostępniania osobom trzecim niniejszego rysunku lub jego części bez upoważnienia inwestora zabronione.