


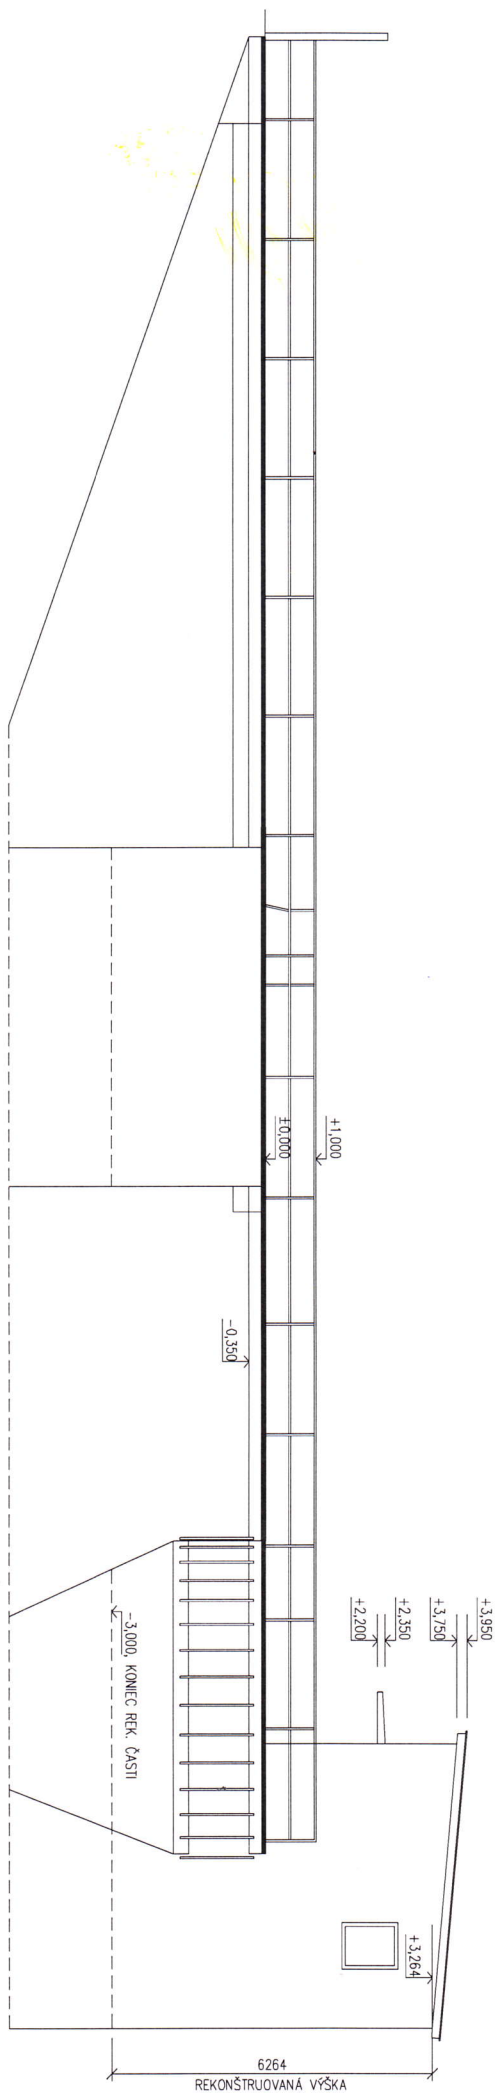

Mierka: 1:100		Výkres: POHĽAD PRAVÝ		Dátum vypracovania PD : 01.2019	
Investor : SLOVENSKÝ VODOHOSPODÁRSKY PODNIK, š.p. oz PLEŠŤANY		Akcia: Stavebná časť		Formát	
Miesto stavby : MIKŠOVÁ II.		Objekt: VODNÉ DIELO MIKŠOVÁ II		Stupeň PD	
				2xA4	
				Pre stavebné povolenie	
				Archívne číslo : 003	