



DETAL WIATY DLA ROLKARZY:

WIDOK FRONTOWY:  
SKALA 1:20


ZESTAWIENIE ELEMENTÓW: WIATA - 2szt.

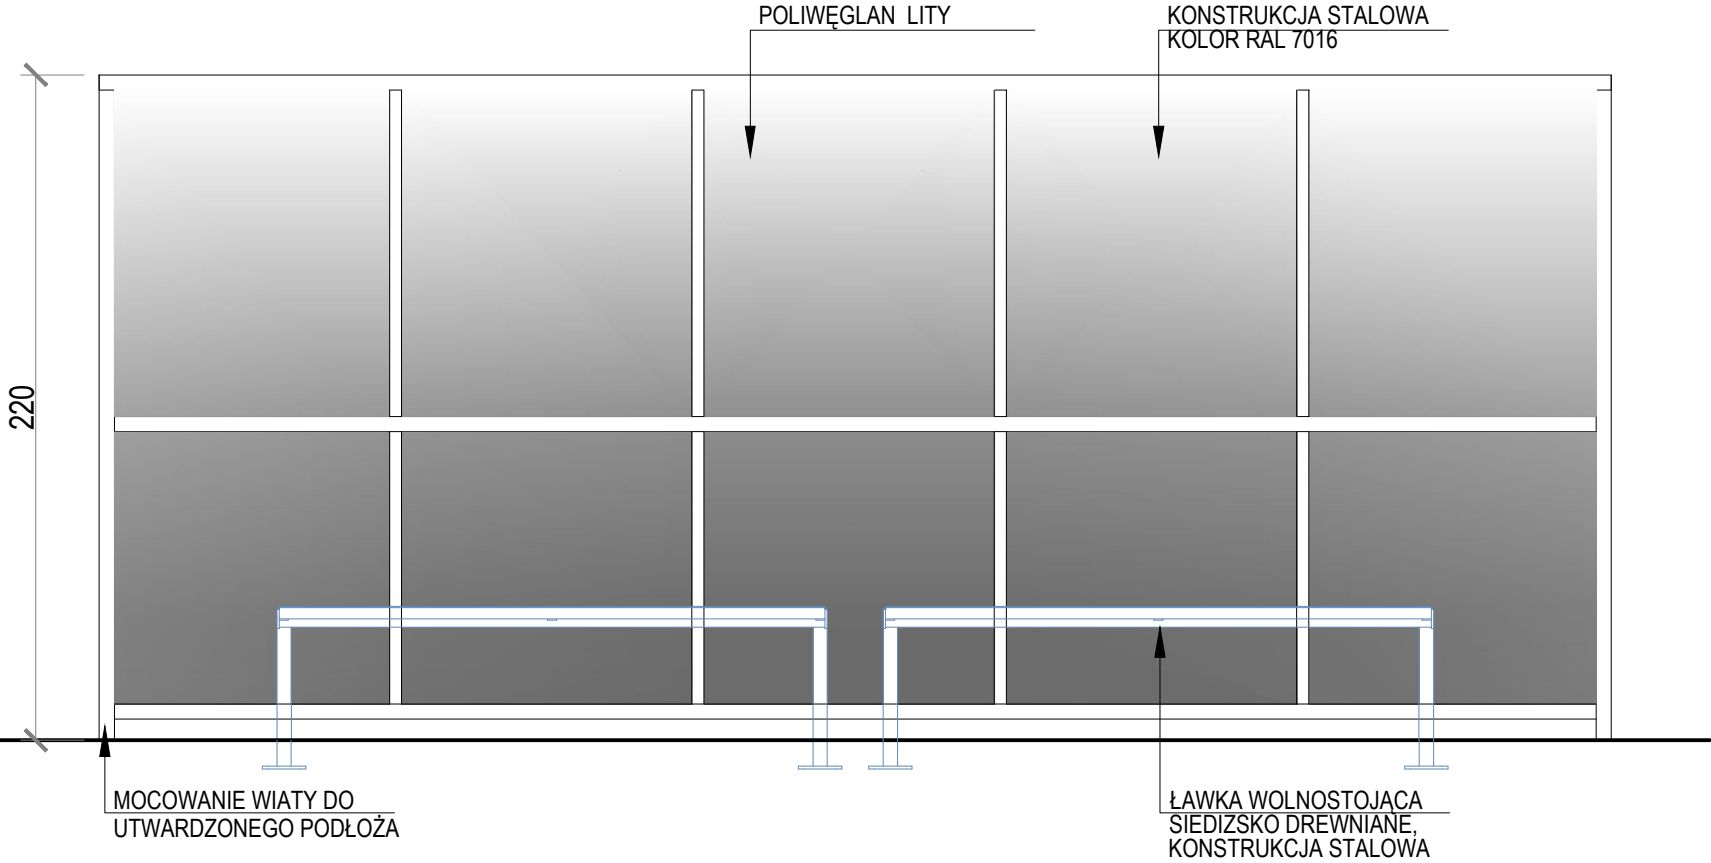


RZUT WIATY

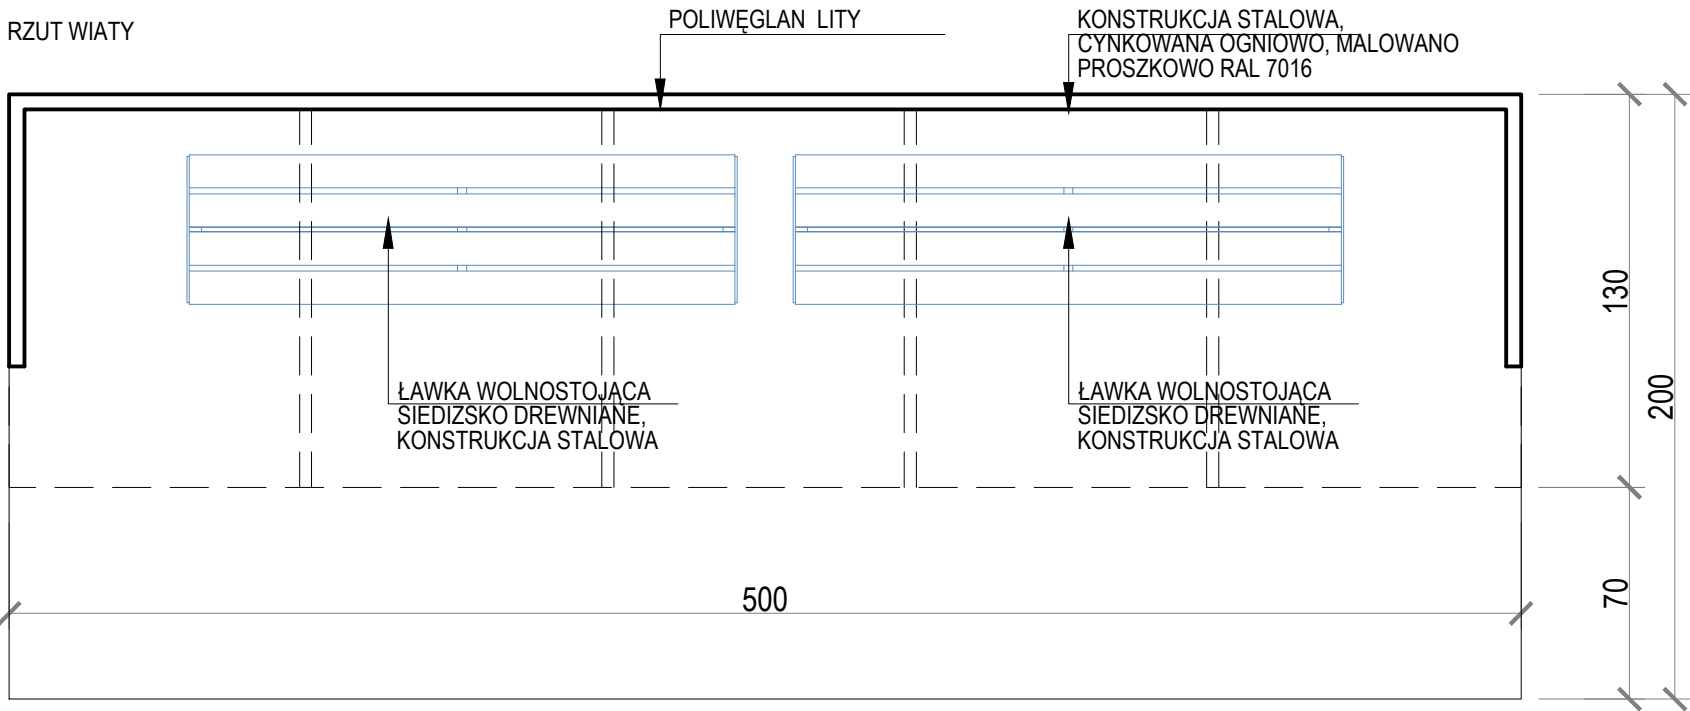


WIDOK BOCZNY:  
SKALA 1:20

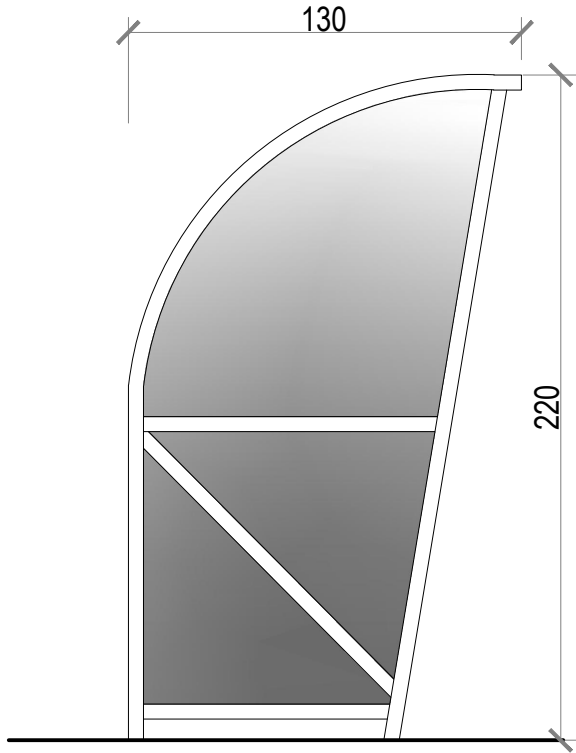

PRZEKRÓJ POPRZECZNY:

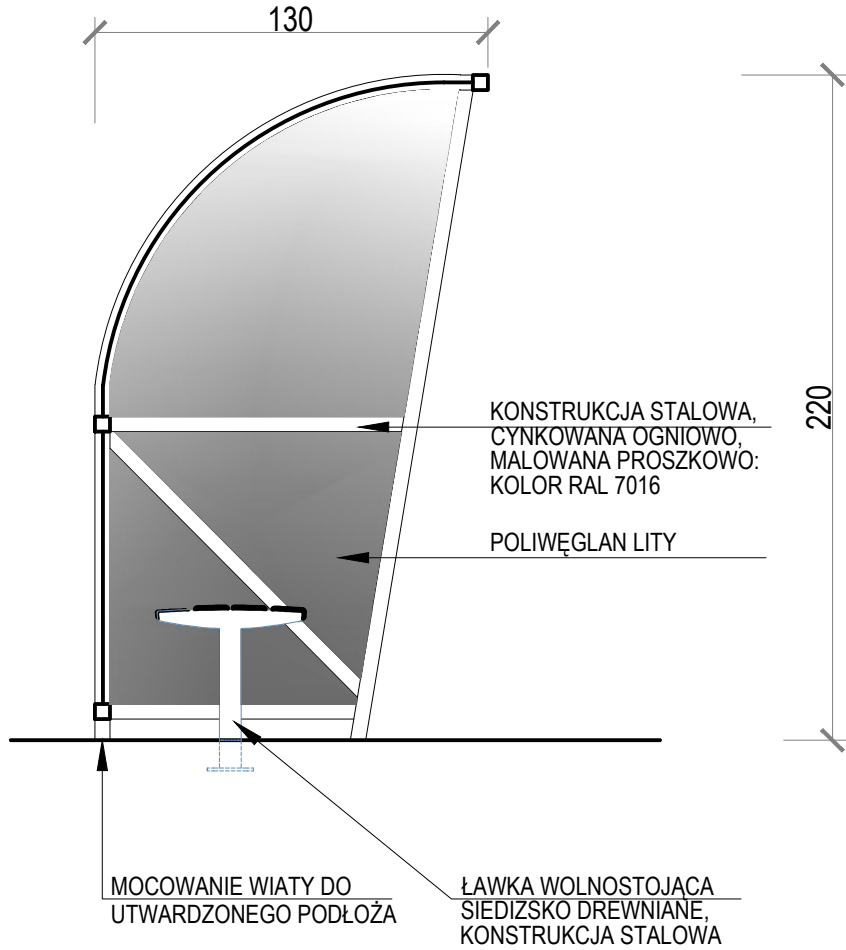


WIDOK Z GÓRY

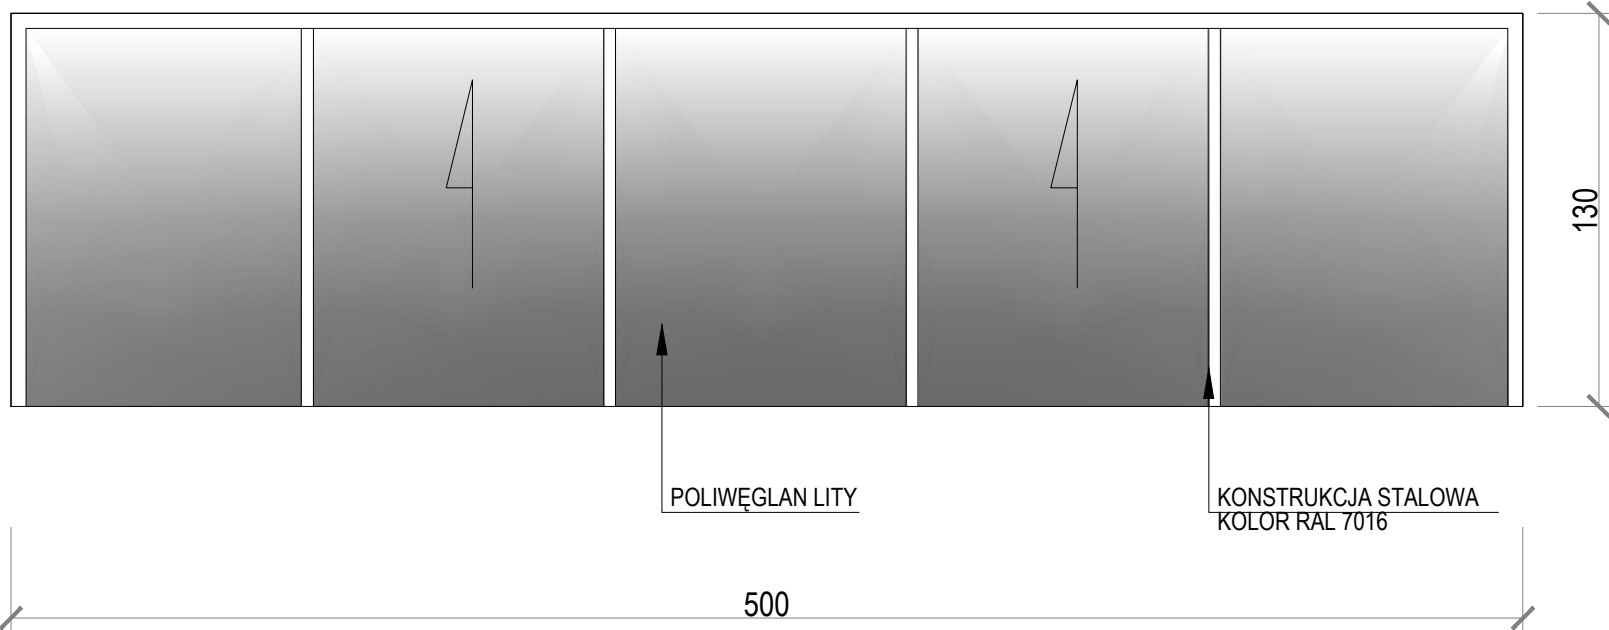


DETAL WIATY I ŁAWKI



DETAL ŁAWKI - 4szt.

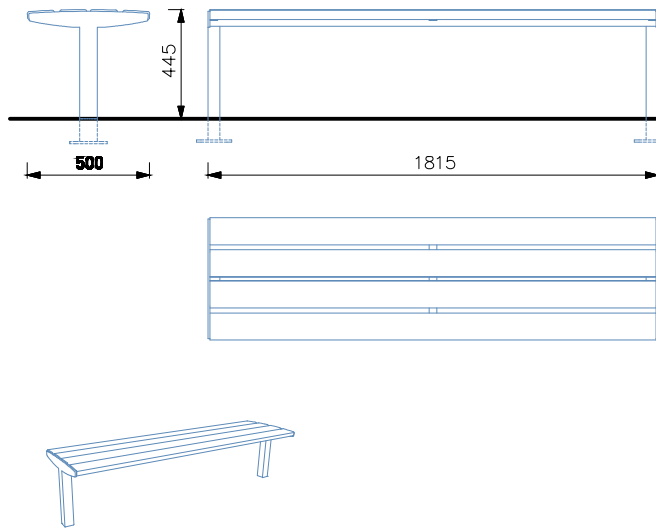

	INWESTOR: <b>GINIA ANDRYCHÓW</b> <b>34-120 Andrychów, ul. Rynek 15</b>	JEDNOSTKA PROJEKTOWA: <b>noma</b> <small>A R C H I T E K T I</small>	
	TEMAT: <b>BUDOWA OGÓLNODOSTĘPNEGO TORU ROLKARSKIEGO W ZAGÓRNIKU WRAZ Z MAŁĄ ARCHITEKTURĄ I INFRASTRUKTURĄ TECHNICZNĄ</b>		
	ADRES: <b>34-120 Zagórniki, ul. Rekreacyjna 31, gmina Andrychów, powiat wadowicki</b> <b>jedn.ewidencyjna 121801_5 Zagórniki, obr.0005 Zagórniki, dz. nr: 2013/2</b>		
FAZA: <b>PROJEKT ARCHITEKTONICZNO-BUDOWLANY</b>		BRANŻA: <b>ARCHITEKTURA</b>	
TREŚĆ RYSUNKU: <b>DETAL WIATY I ŁAWKI</b>		SKALA: <b>1:25</b>	DATA: <b>II 2022</b>
ARCHITEKTURA: AUTOR: <b>mgr inż. arch. Kinga Nowak-Mazur</b>		NR RYS:   <b>nr upr. MPOIA / 008 / 2010</b>	
SPRAWDZAJĄCY: <b>mgr inż. arch. Adam Kalisz</b>		   <b>nr upr. MPOIA / 039 / 2010</b>	
OPRACOWANIE: <b>mgr inż. arch. Tomasz Mazur</b>		   <b>nr upr. MPOIA / 028 / 2010</b>	
		DATA, PODPIS	<div><b>PAB</b> <b>1.3</b></div>