


Schemat oświetlenia

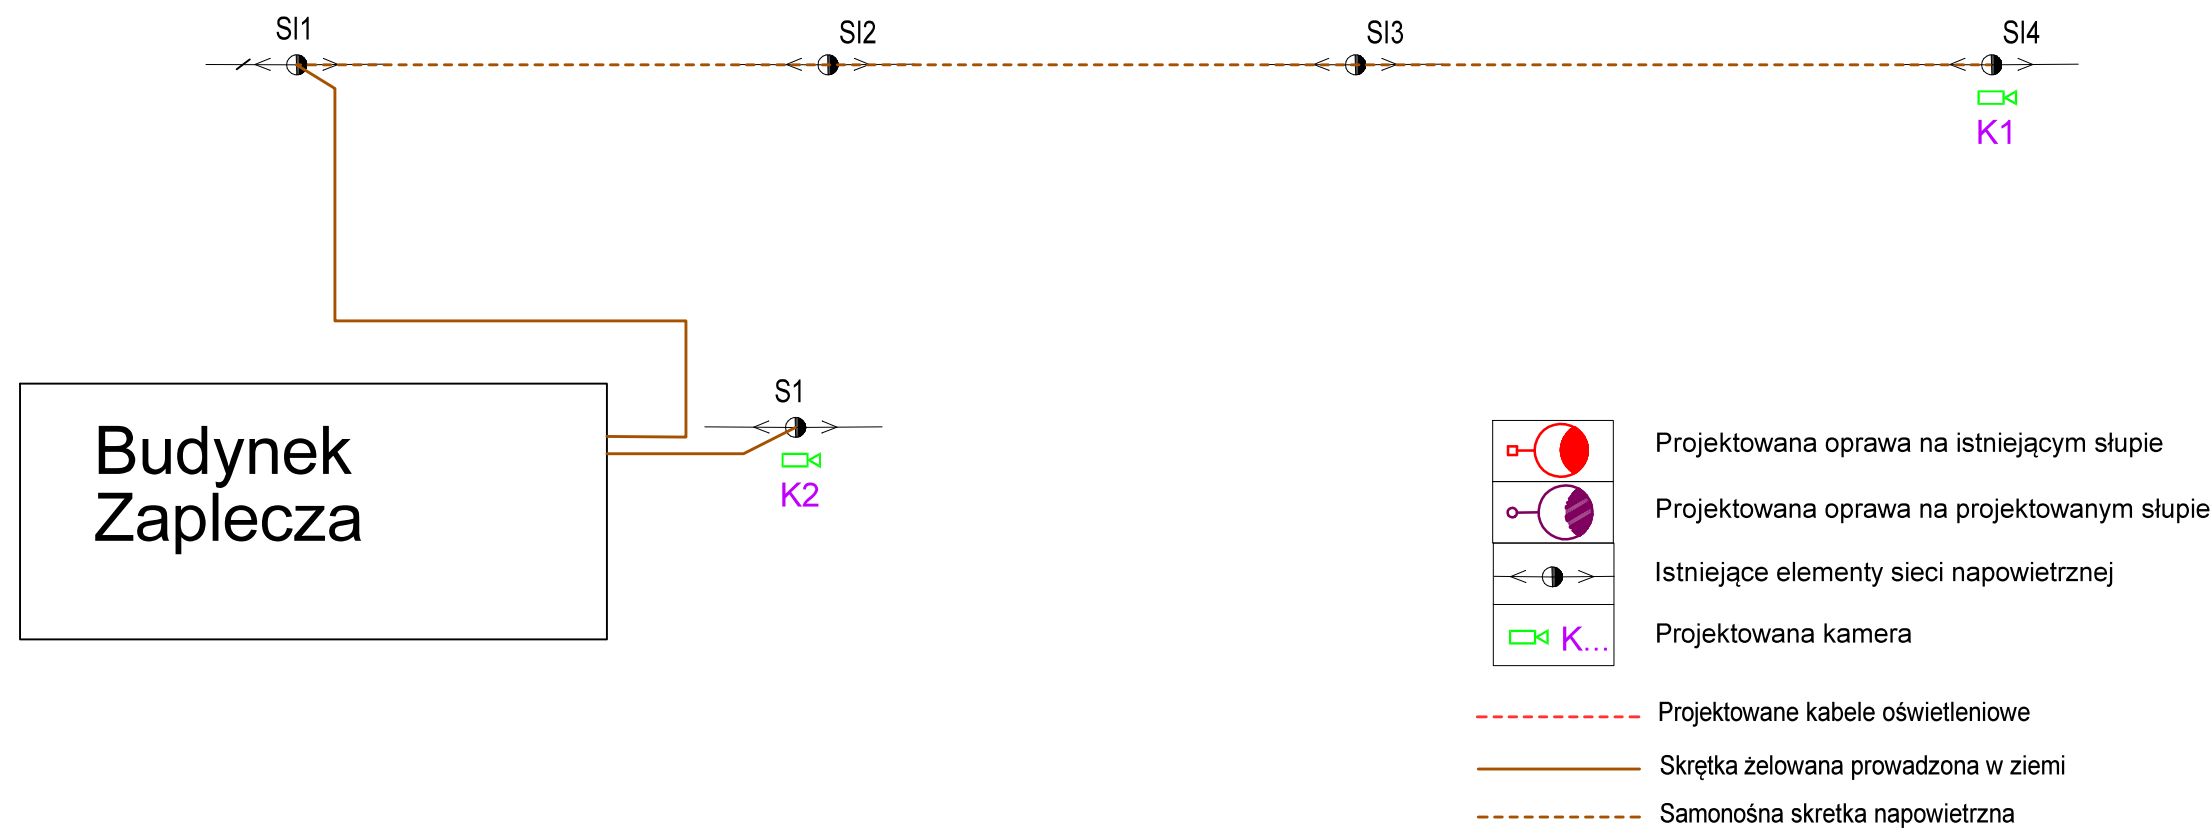

Schemat oświetlenia



INWESTOR: GMINA ANDRYCHÓW 34-120 Andrychów, ul. Rynek 15		JEDNOSTKA PROJEKTOWA: nomo ARCHITEKCI	
TEMAT: BUDOWA OGÓLNODOSTĘPNEGO TORU ROLKARSKIEGO W ZAGÓRNIKU WRAZ Z MAŁĄ ARCHITEKTURĄ I INFRASTRUKTURĄ TECHNICZNĄ			
ADRES: 34-120 Zagórniki, ul. Rekreacyjna 31, gmina Andrychów, powiat wadowicki jedn.ewidencyjna 121801_5 Zagórniki, obr.0005 Zagórniki, dz. nr: 2013/2			
FAZA: PROJEKT TECHNICZNY		BRANŻA: ELEKTRYCZNA	
TREŚĆ RYSUNKU: SCHEMAT OŚWIETLENIA I MONITORINGU		SKALA: -----	DATA: II 2022
DROGOWA Z ODWODNIENIEM: AUTOR: mgr inż. Wiesław Gałgan		NR RYS: nr upr. SKL/5700/PWOE/14	
AUTOR: mgr inż. Emil Miśkiewicz		nr upr. SKL/4611/PWOE/12	
OPRACOWANIE:		DATA, PODPIS	

PT

E-2